


室外側

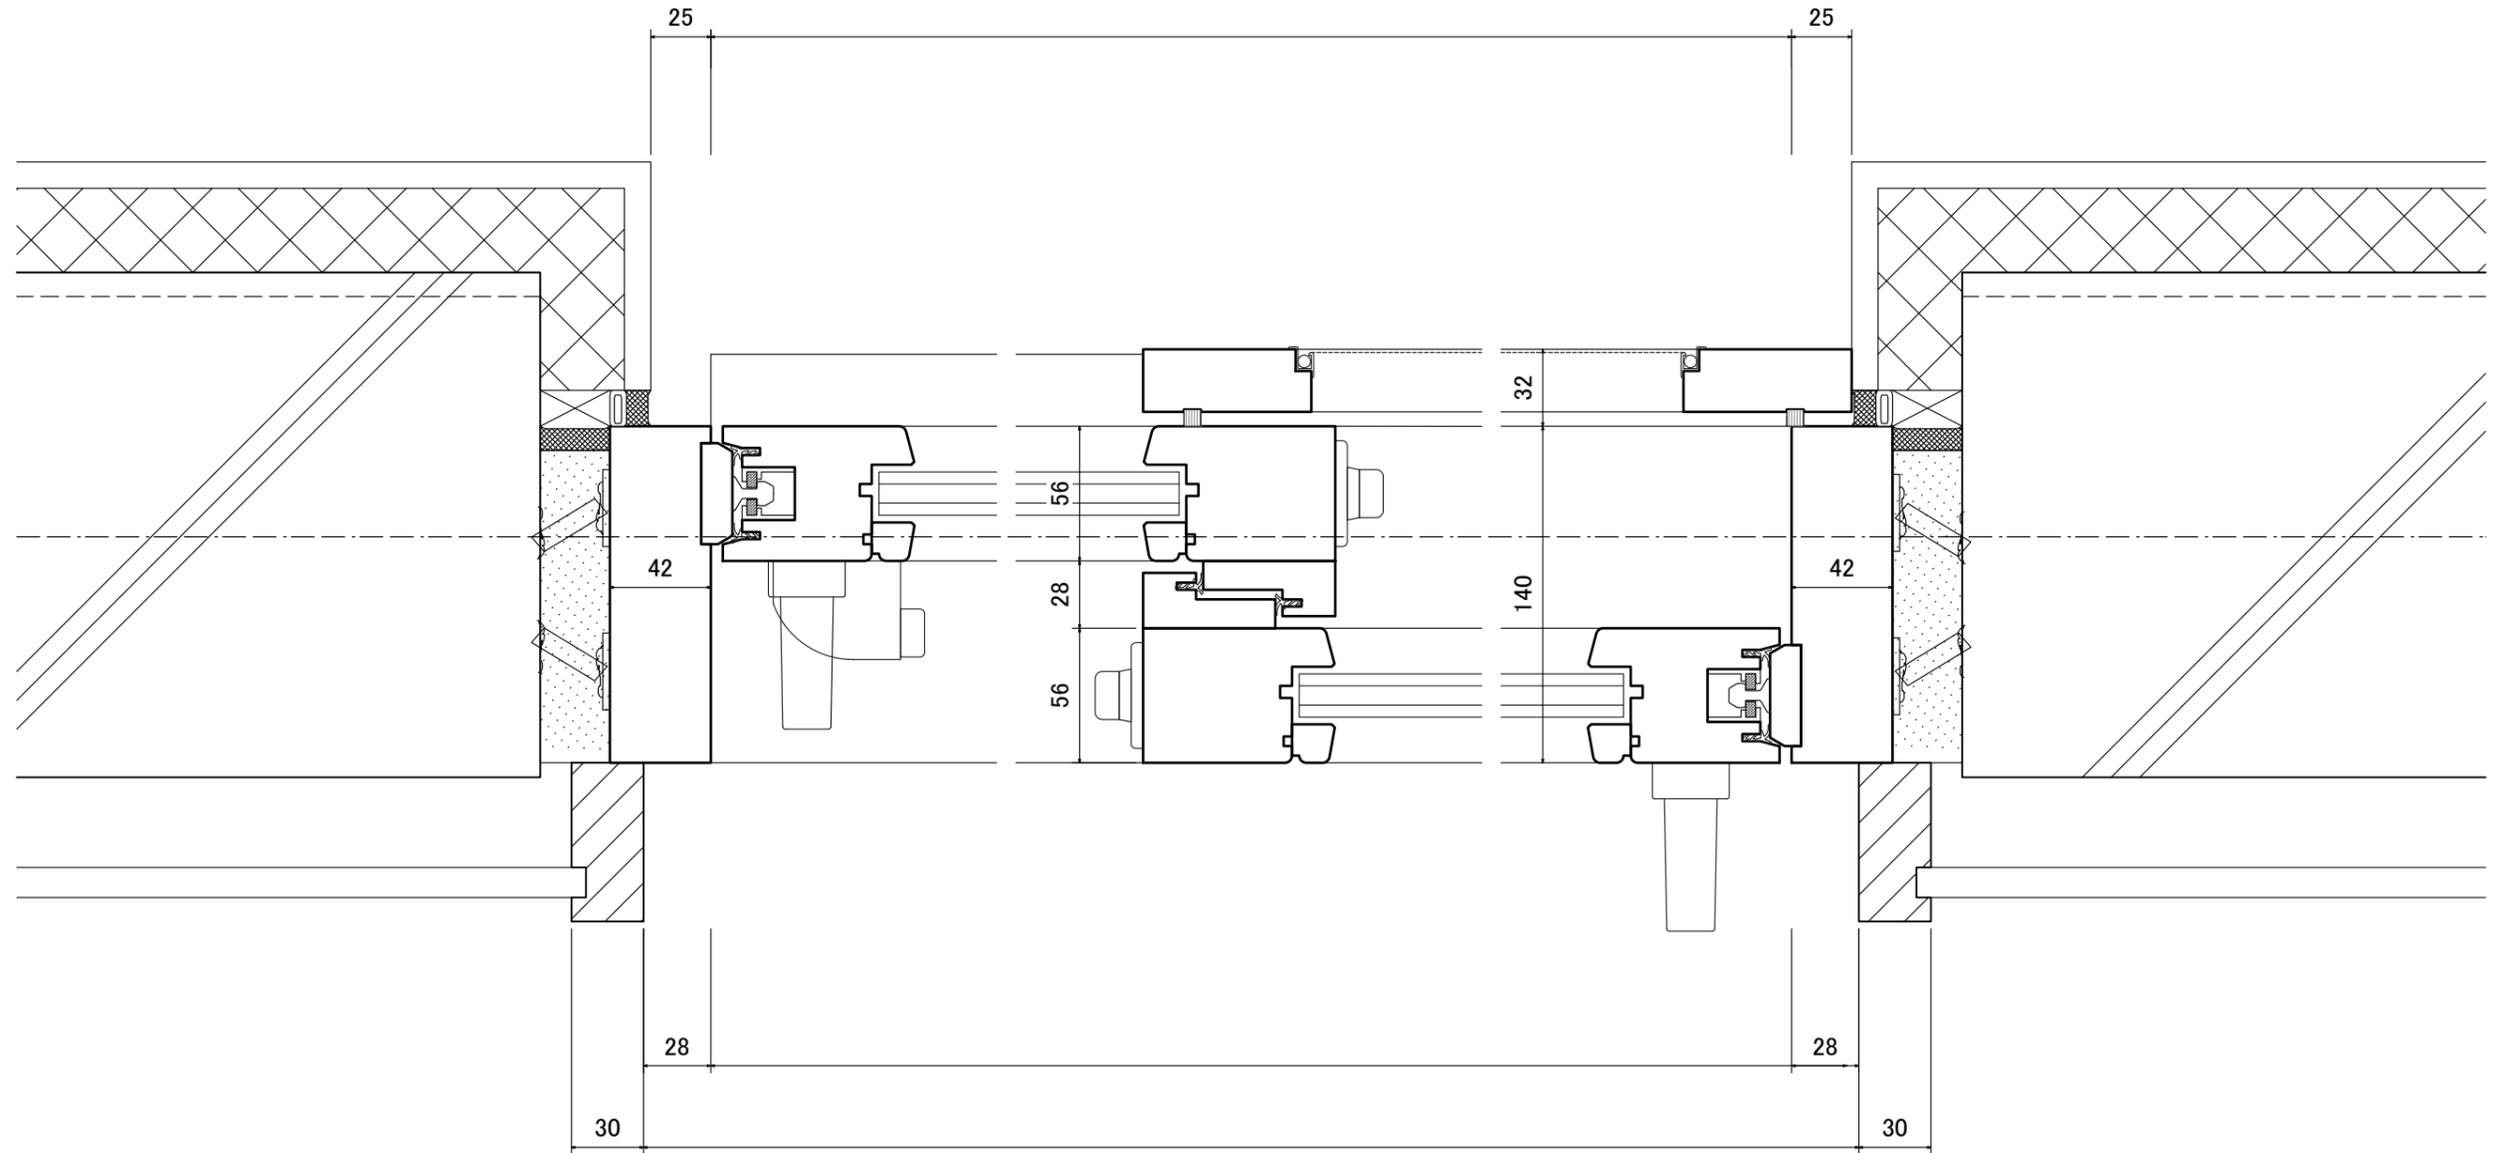

室内側


特記及び変更事項



御承認			製図者	検図	設計年月日	工事名称
月日	月日	月日				図面名 HS-2 ヘーベシーベ窓(引違い) 平断面図 RC
縮尺						NO

室外側

室内側

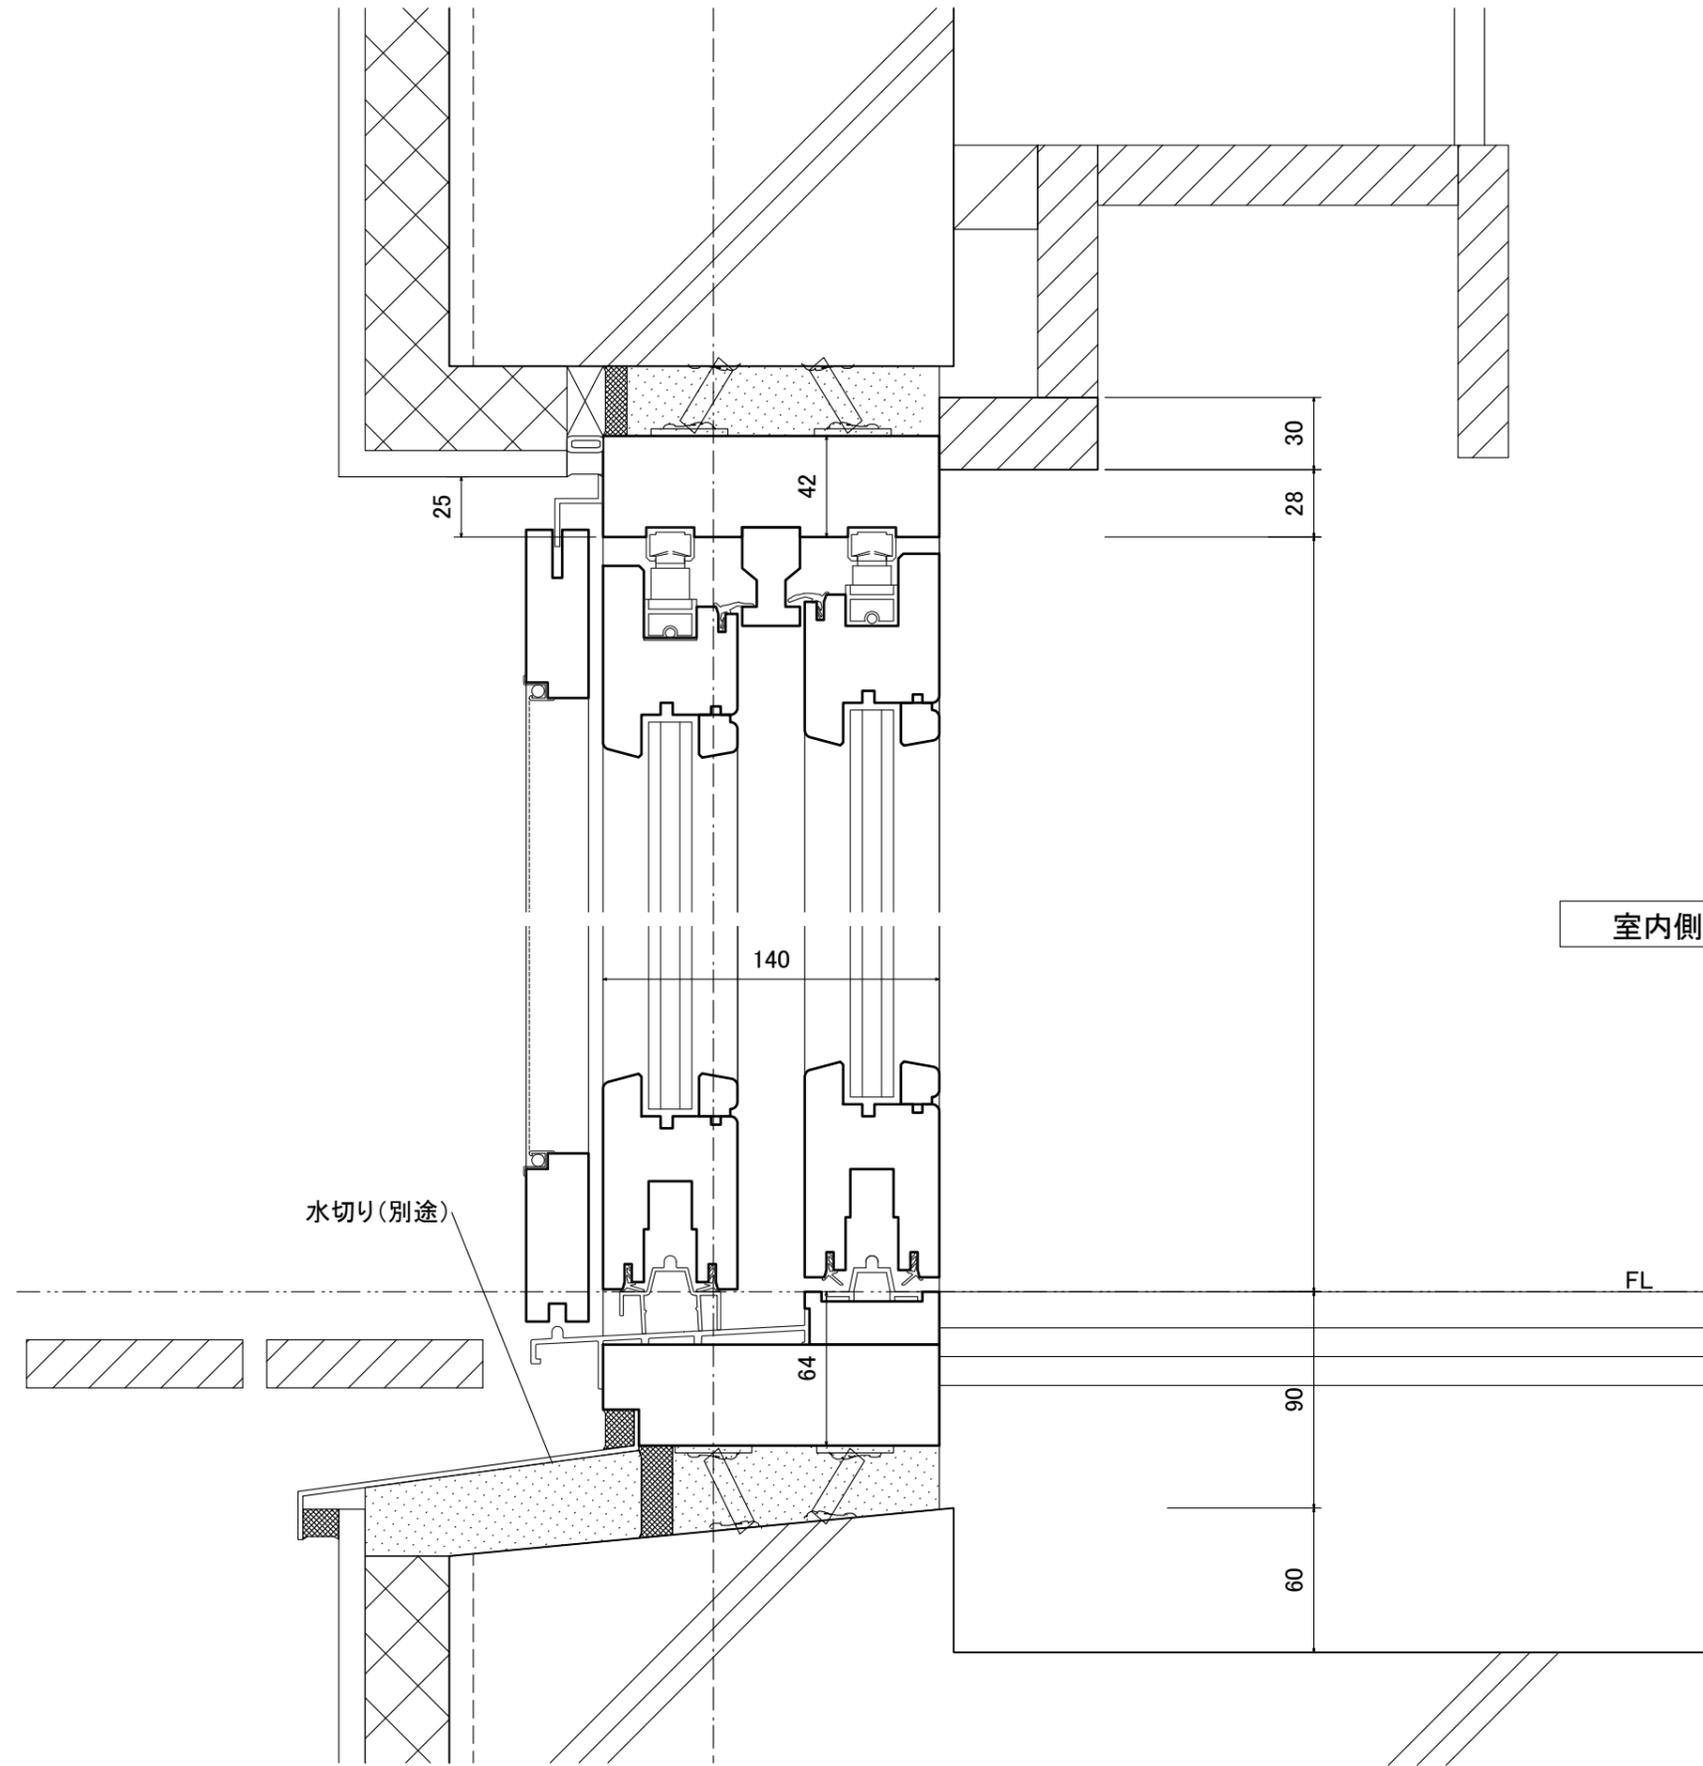


特記及び変更事項



御承認	製図者	検図	設計年月日	工事名称
				図面名 HS-2 ヘーベシーベ窓(引違い) 縦断面図 RC
月日	月日	月日	縮尺	NO

室外側

WW

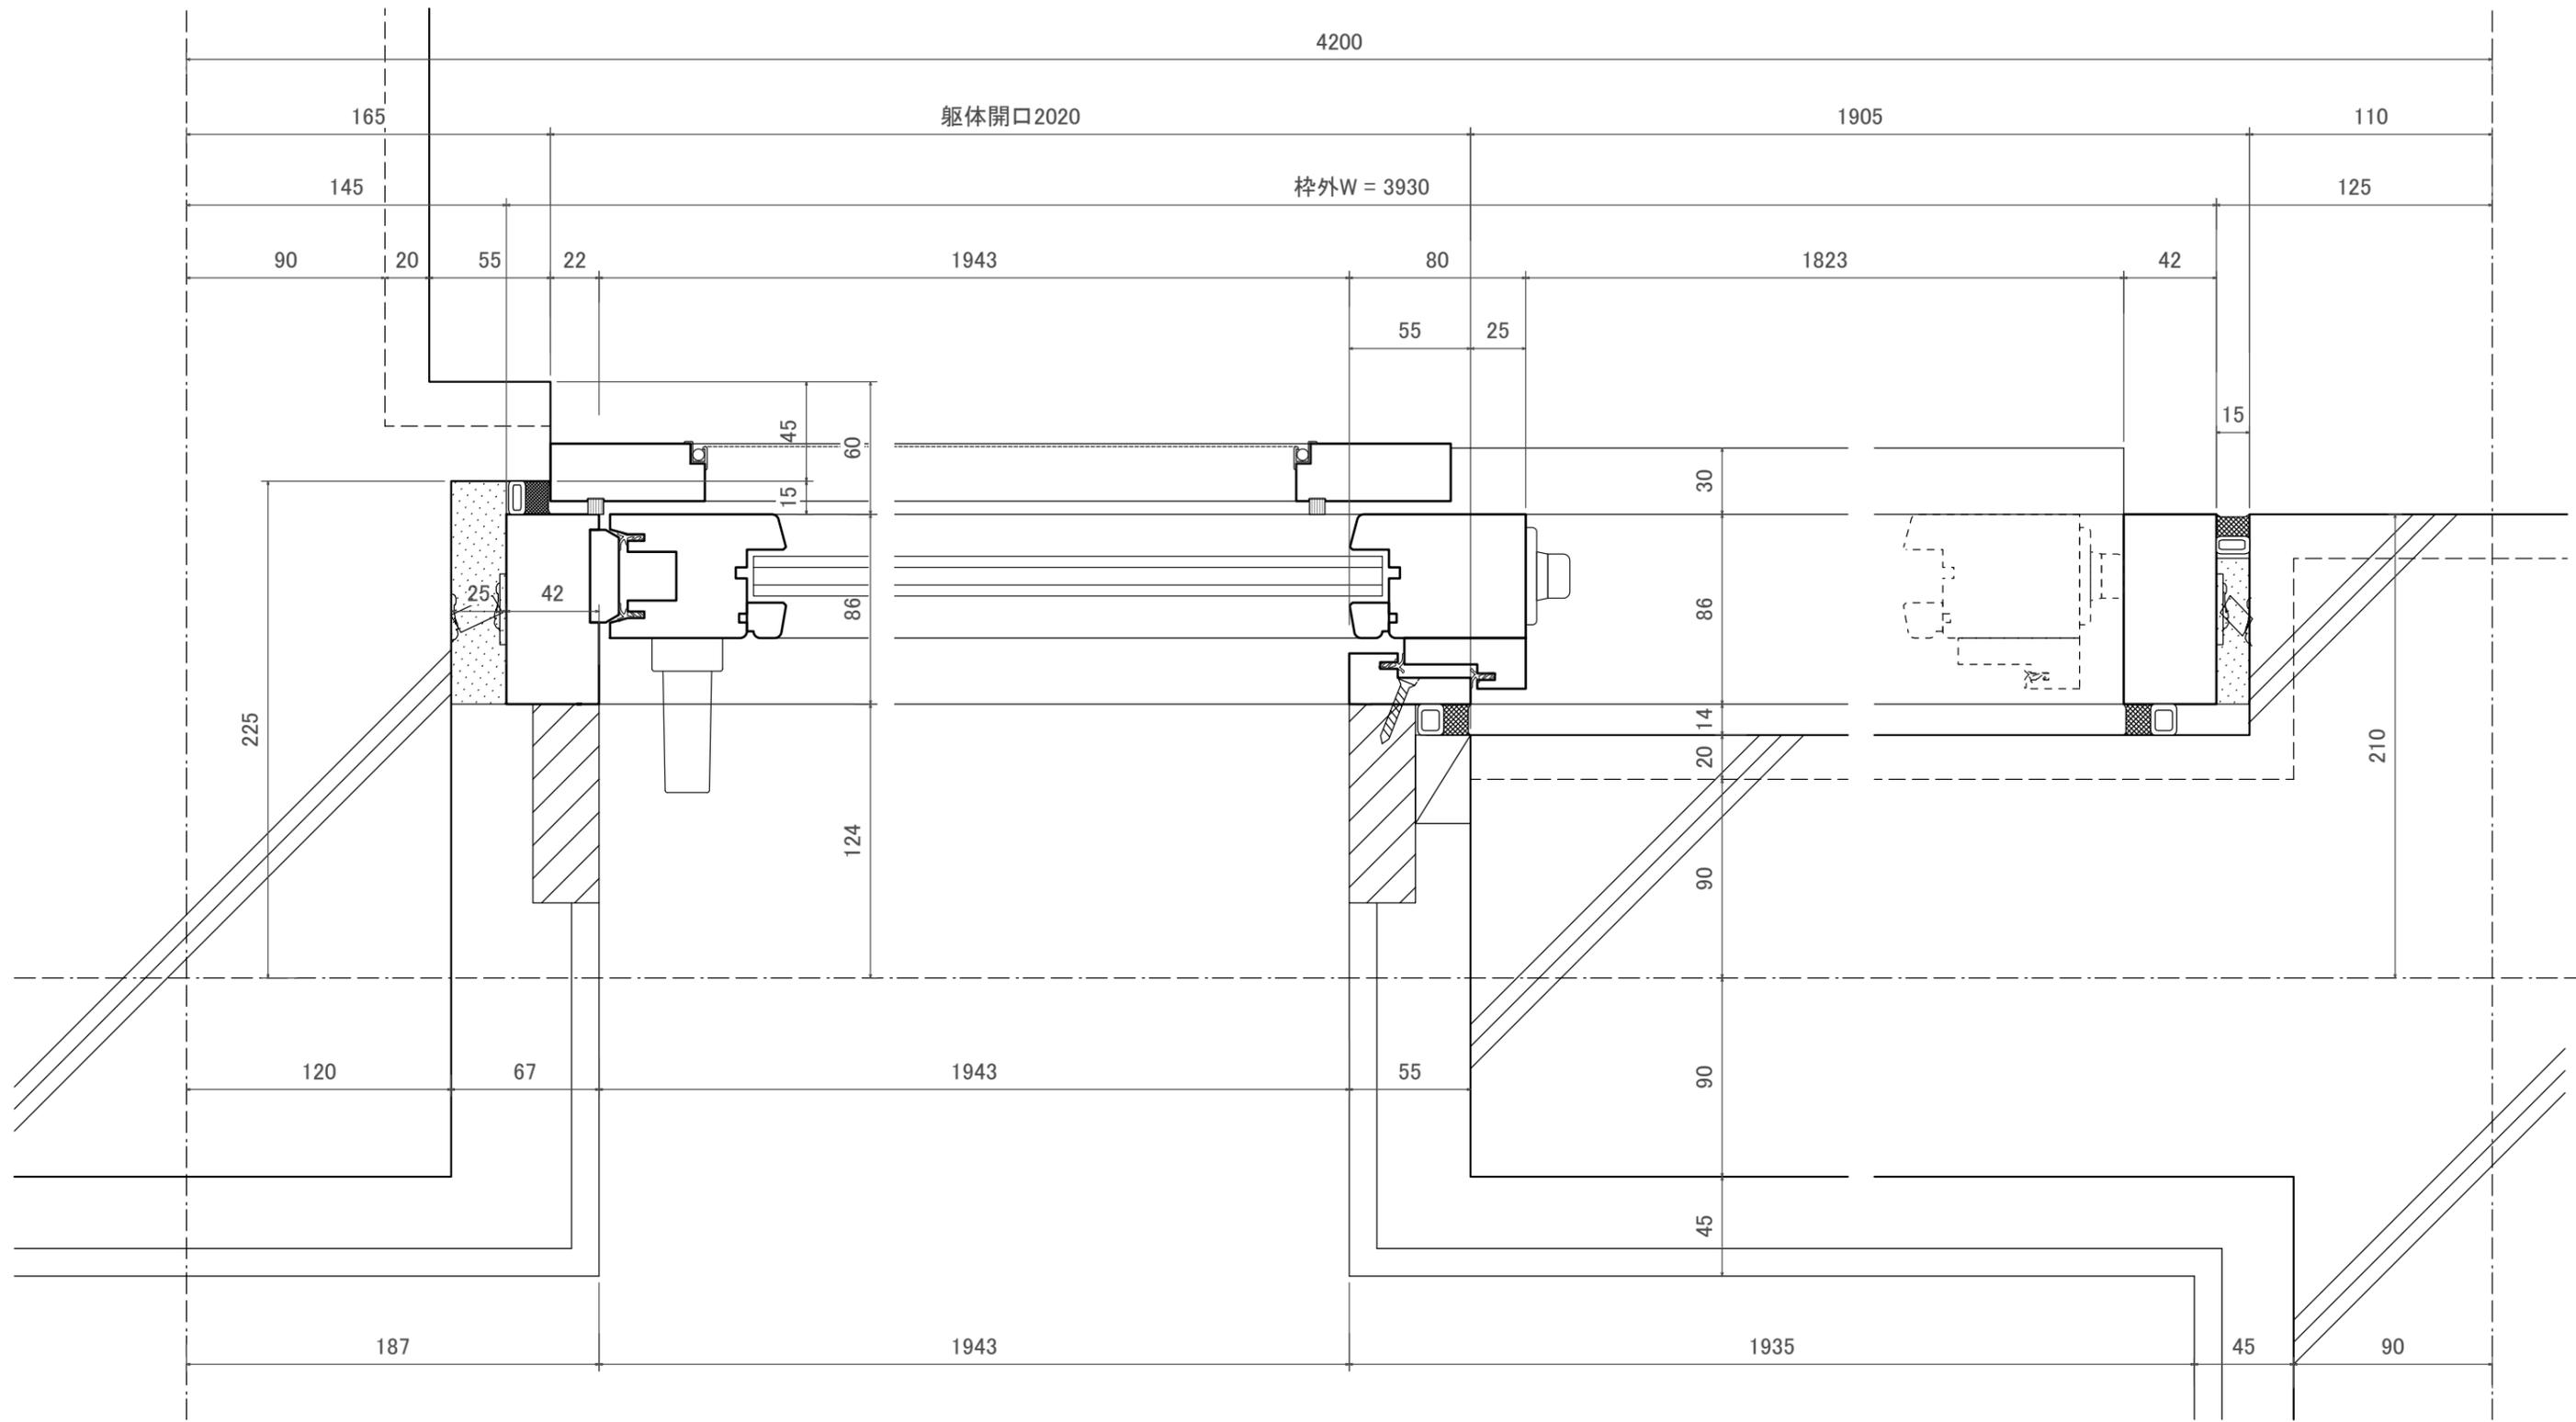


室内側

特記及び変更事項



御承認	製図者	検図	設計年月日	工事名称
				図面名
				へーベシーベ窓(1本引込み) 平断面図
				縮尺
				1/3
				NO

室内側

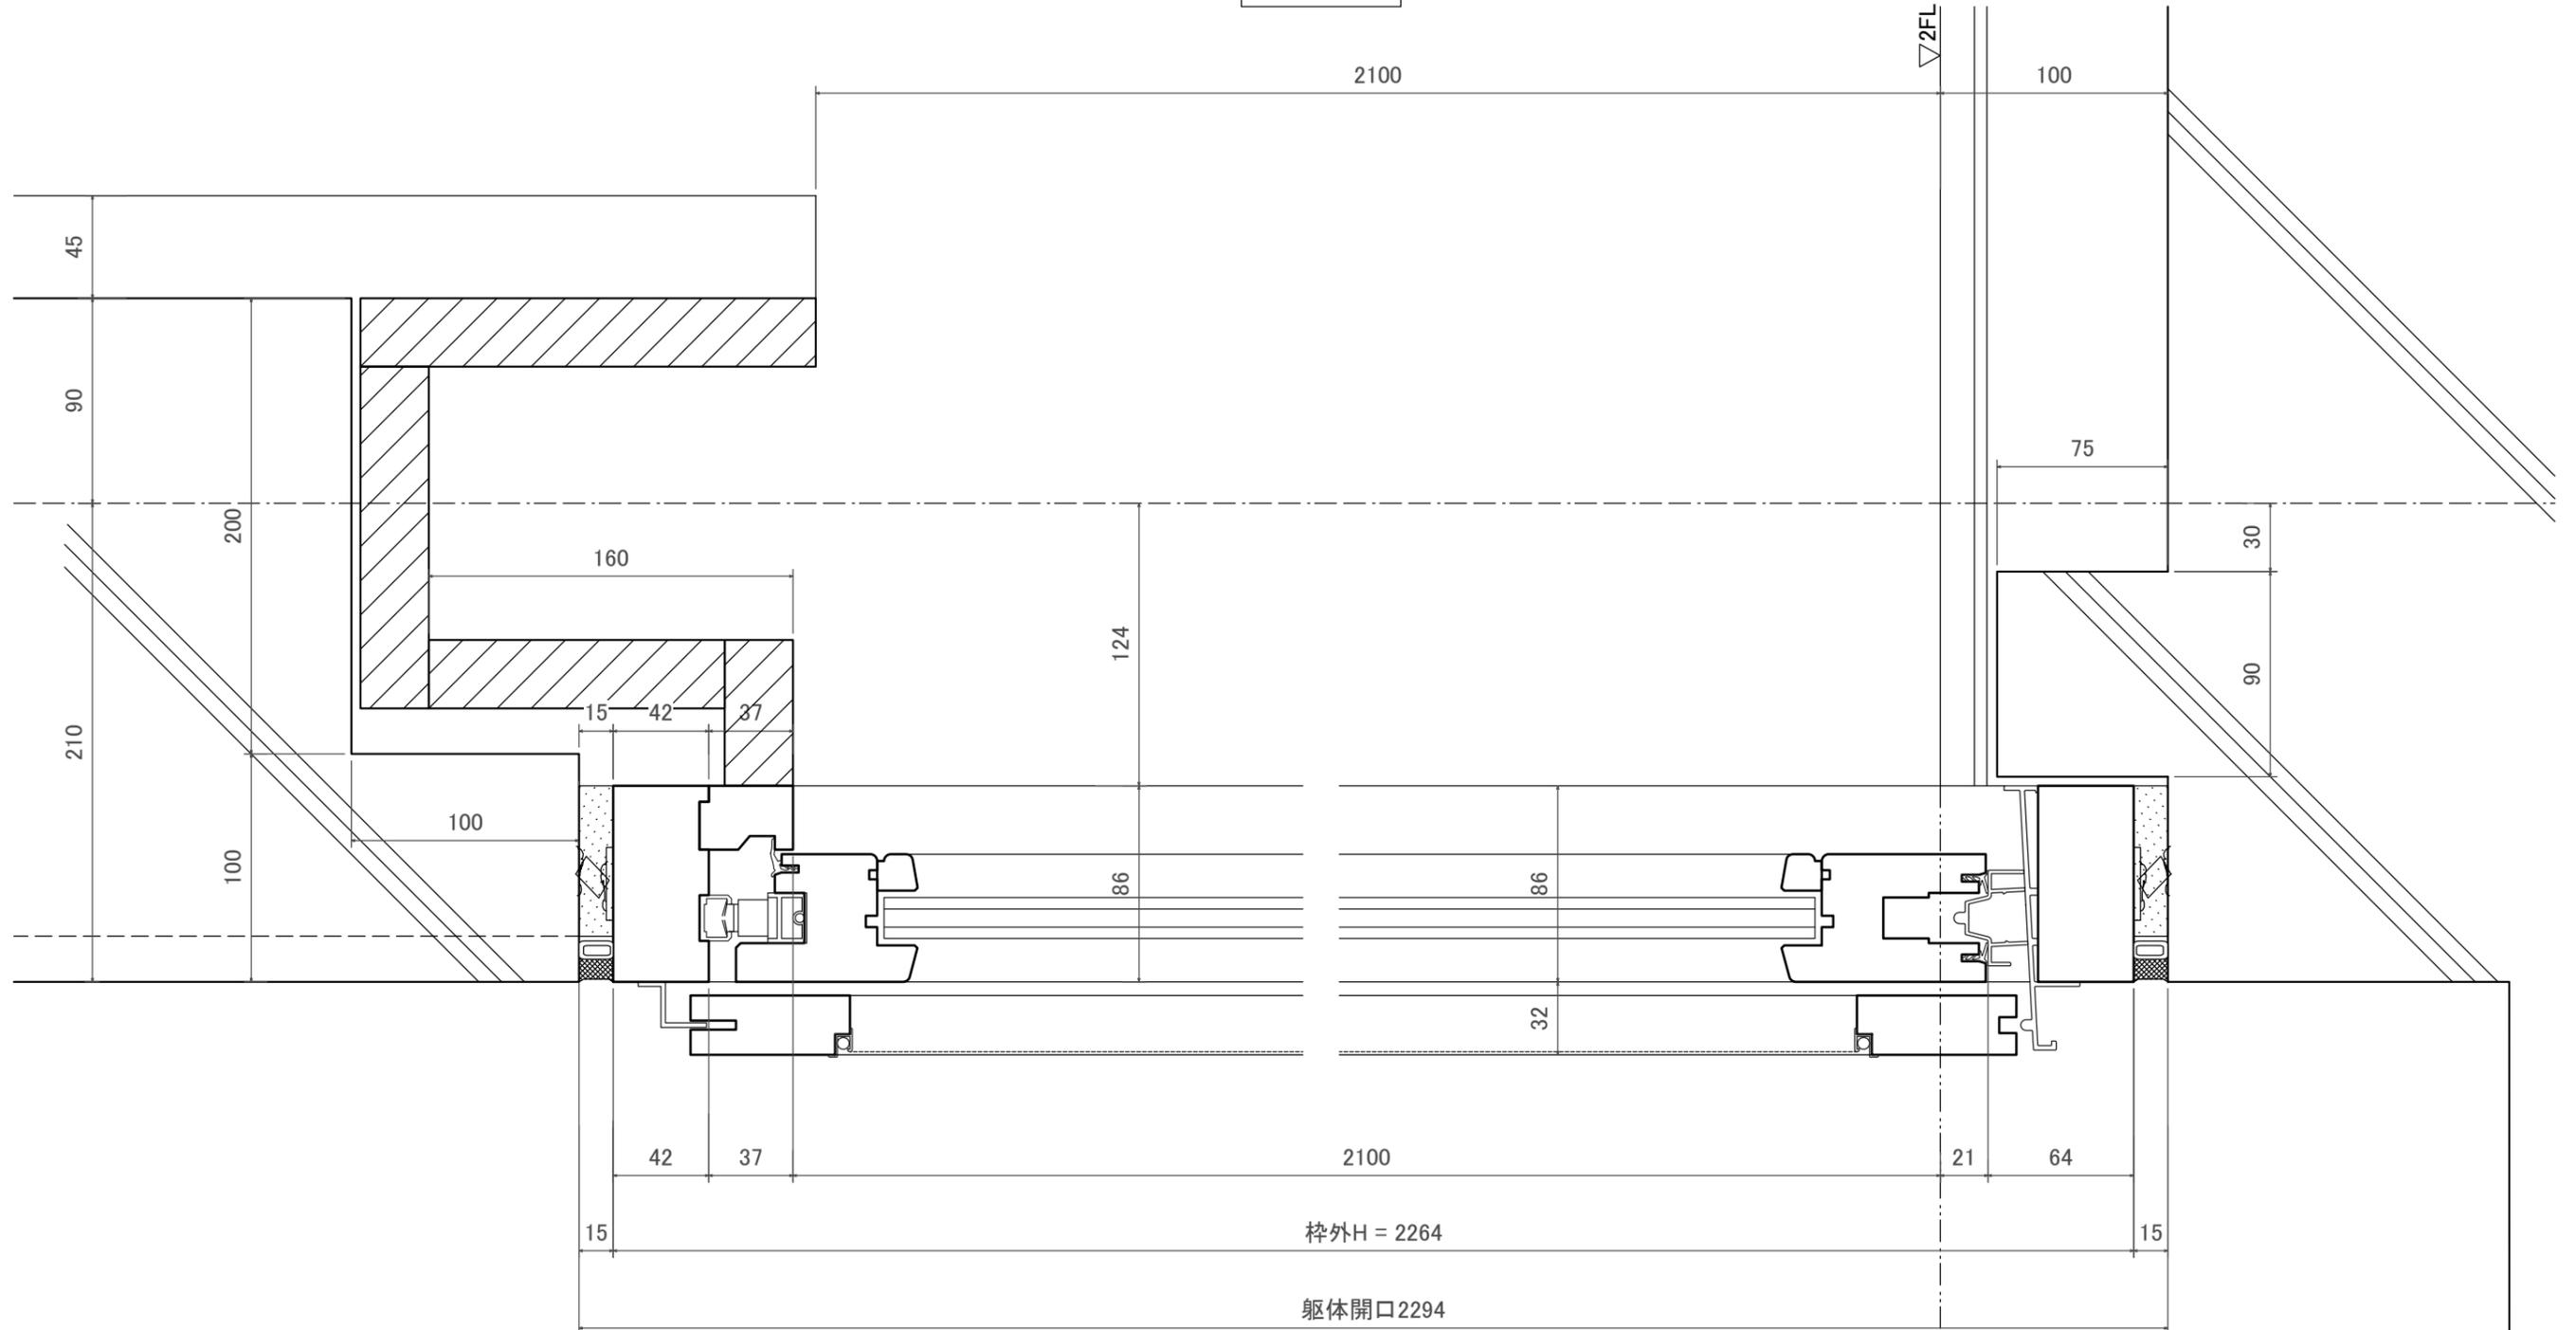


室外側

特記及び変更事項



御承認		製図者	検図	設計年月日	工事名称
月日	月日	月日			図面名
					ハーベシーベ窓(1本引込み) 縦断面図
					縮尺
					1/3
					NO

室外側

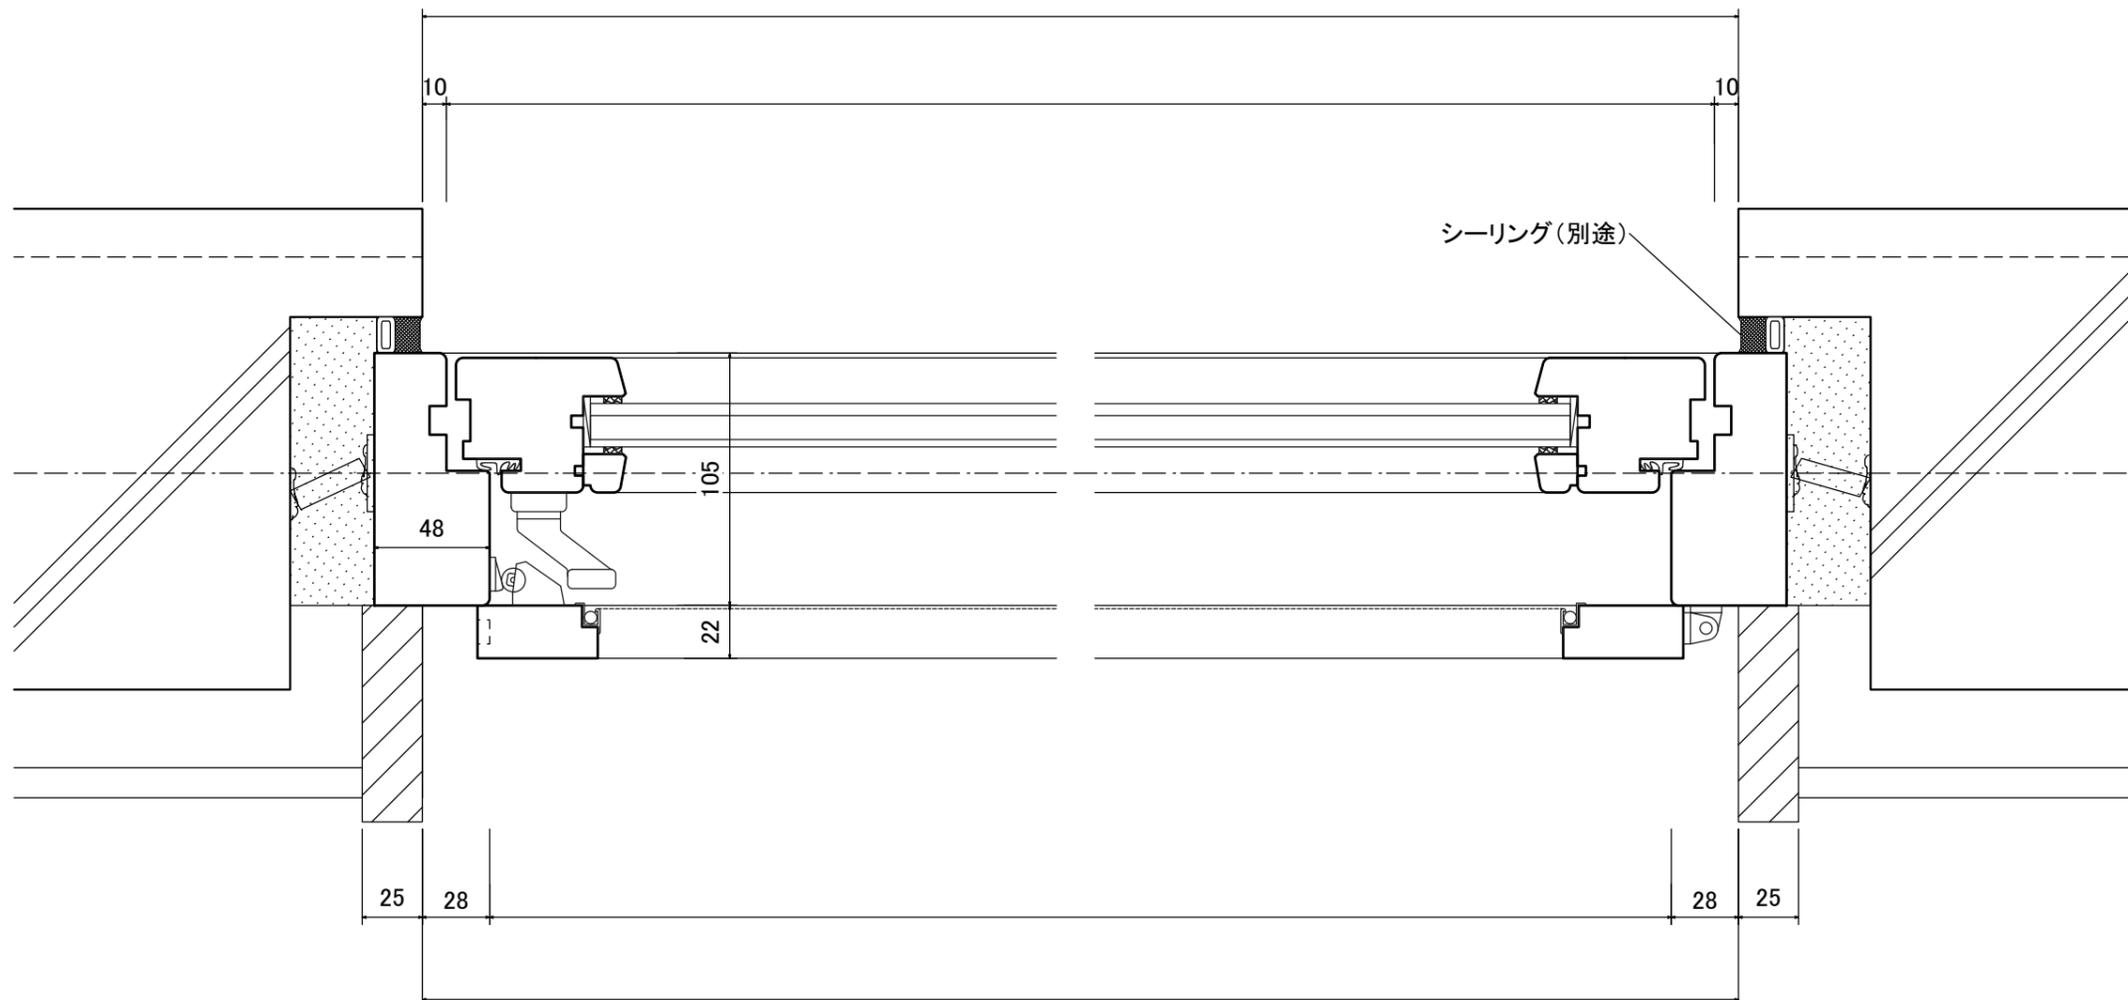

室内側

特記及び変更事項




御承認			製図者	検図	設計年月日	工事名称	NO
月日	月日	月日				図面名 外開き窓 平断面図 RC	
縮尺							

室外側

室内側

水切り(別途)

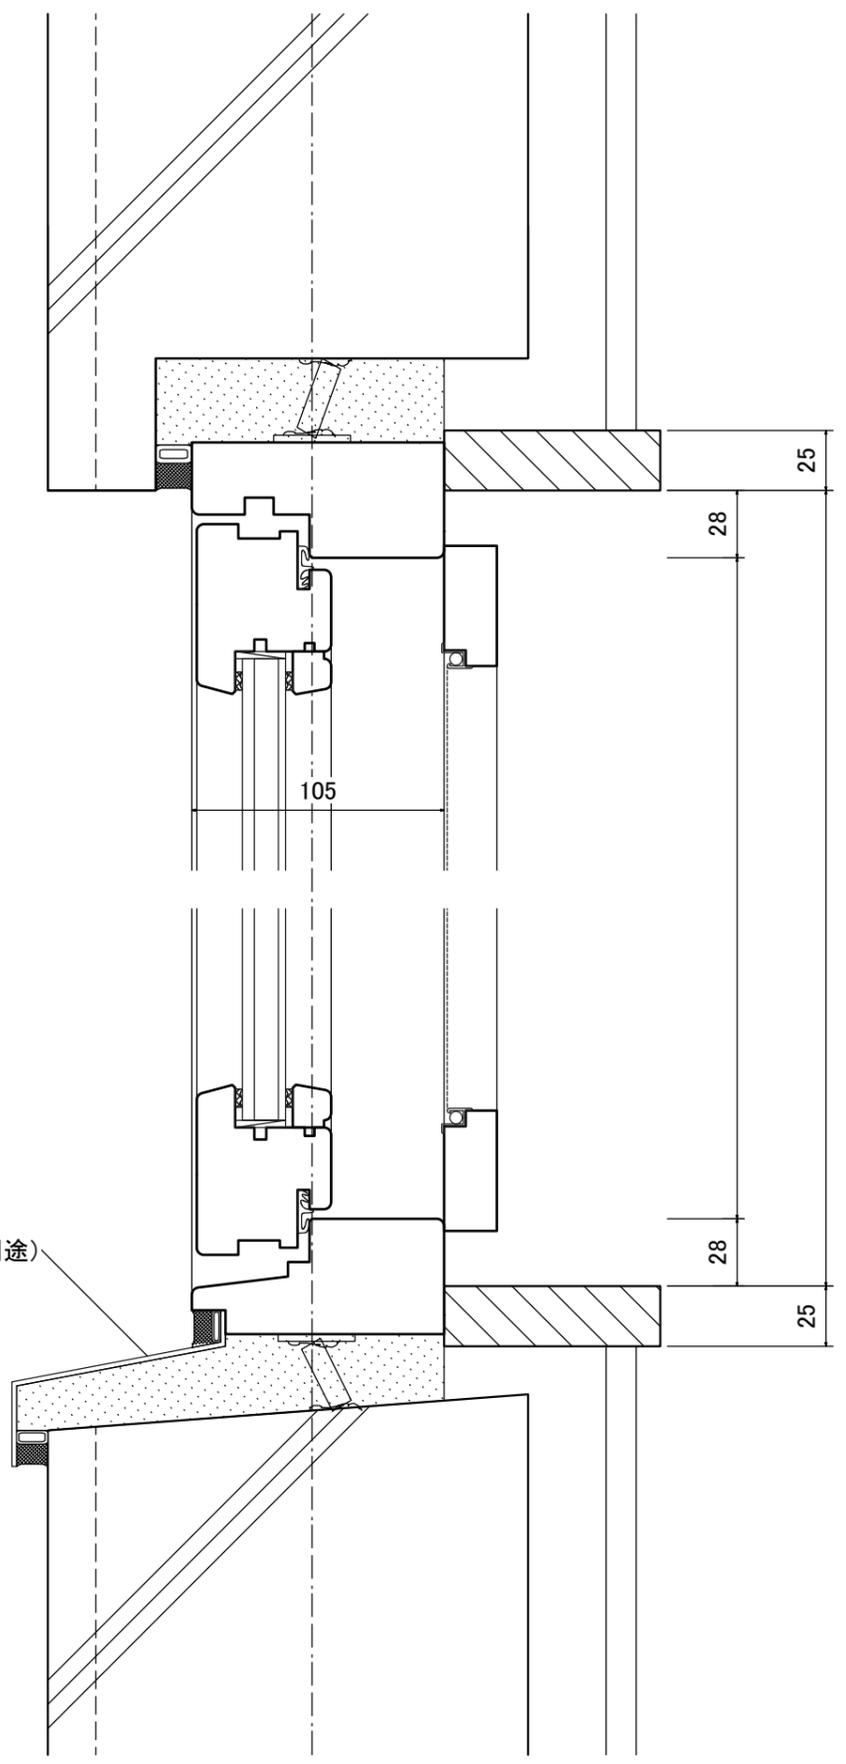

特記及び変更事項

ISLAND PROFILE inc
株式会社アイランドプロファイル




御承認	製図者	検図	設計年月日
月日	月日	月日	

工事名称	NO
図面名 外開き窓 縦断面図 RC	
縮尺	

製図訂正

室外側

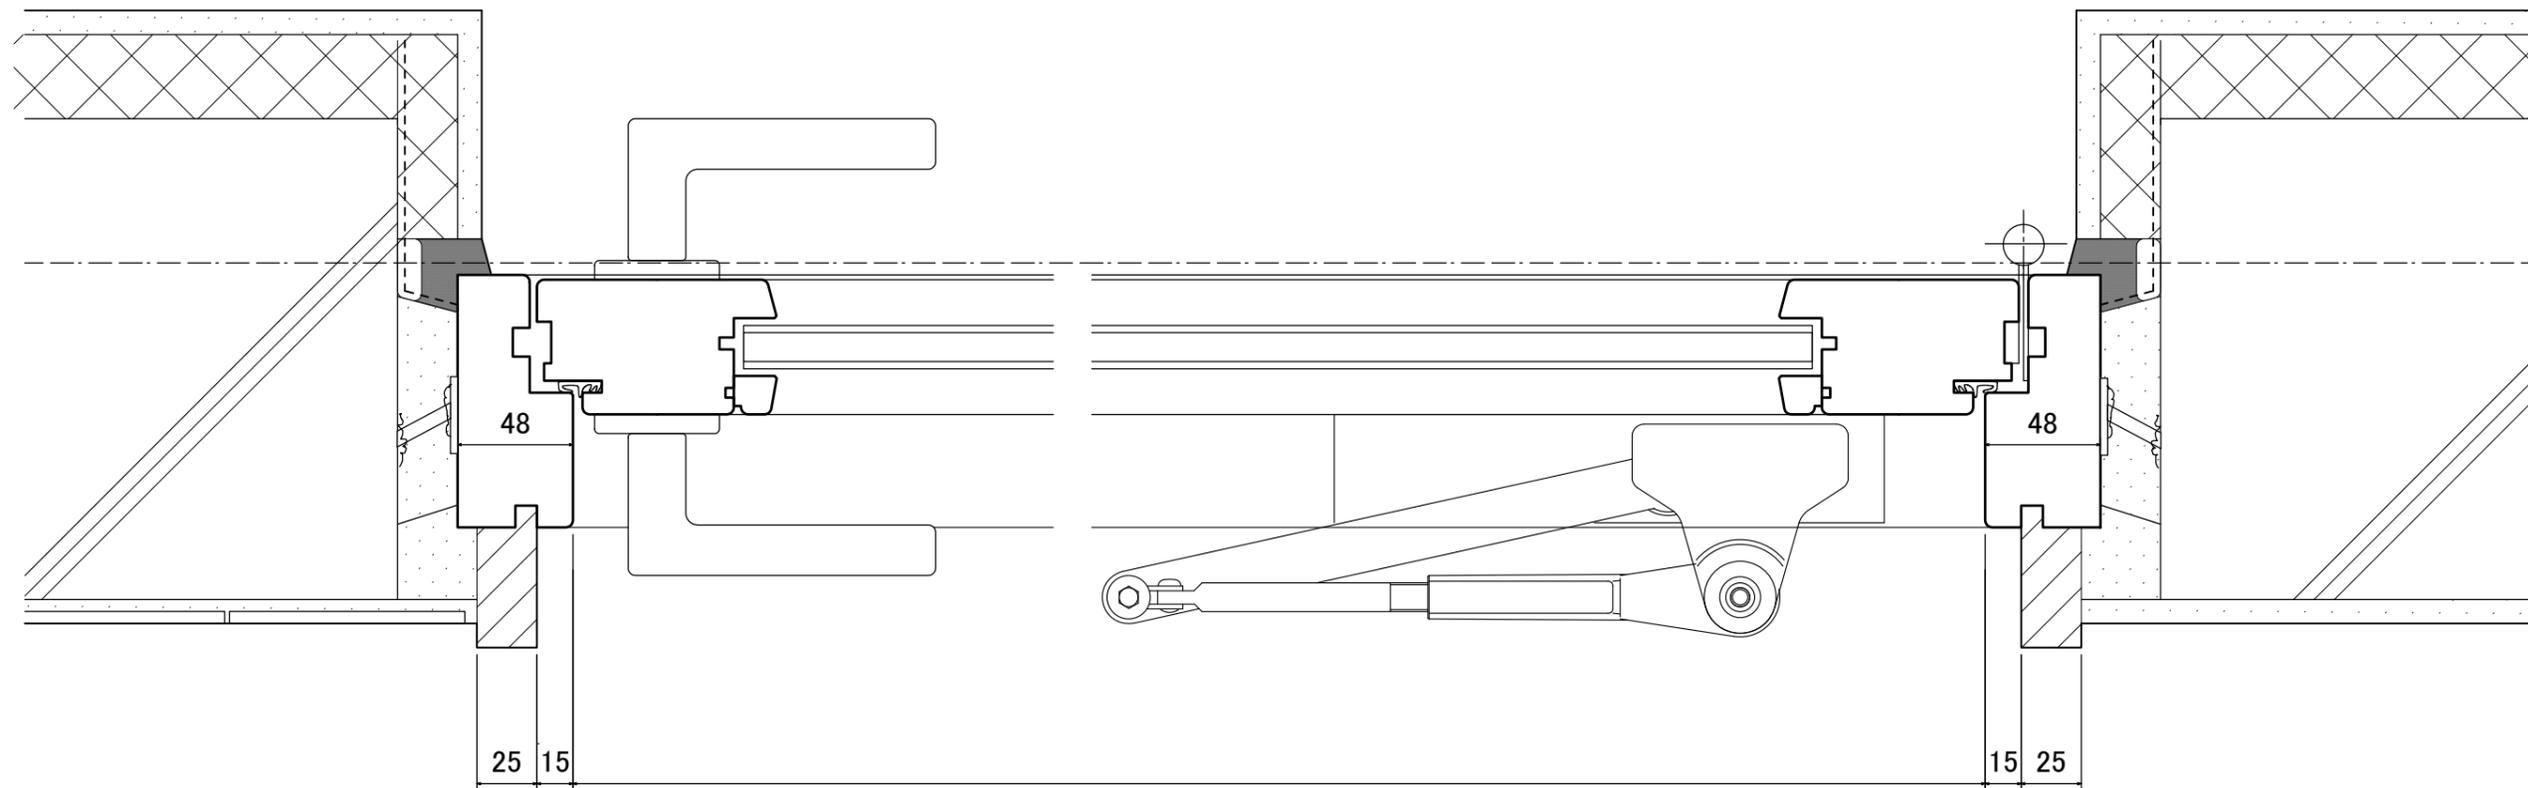

室内側

特記及び変更事項

ISLAND PROFILE inc. 
株式会社アイランドプロファイル

御承認

製図者

検図

設計年月日

工事名称

月日	月日	月日		

製図
訂正


図面名 D-S 片開き框戸 平断面図 RC

縮尺

NO

室外側

室内側

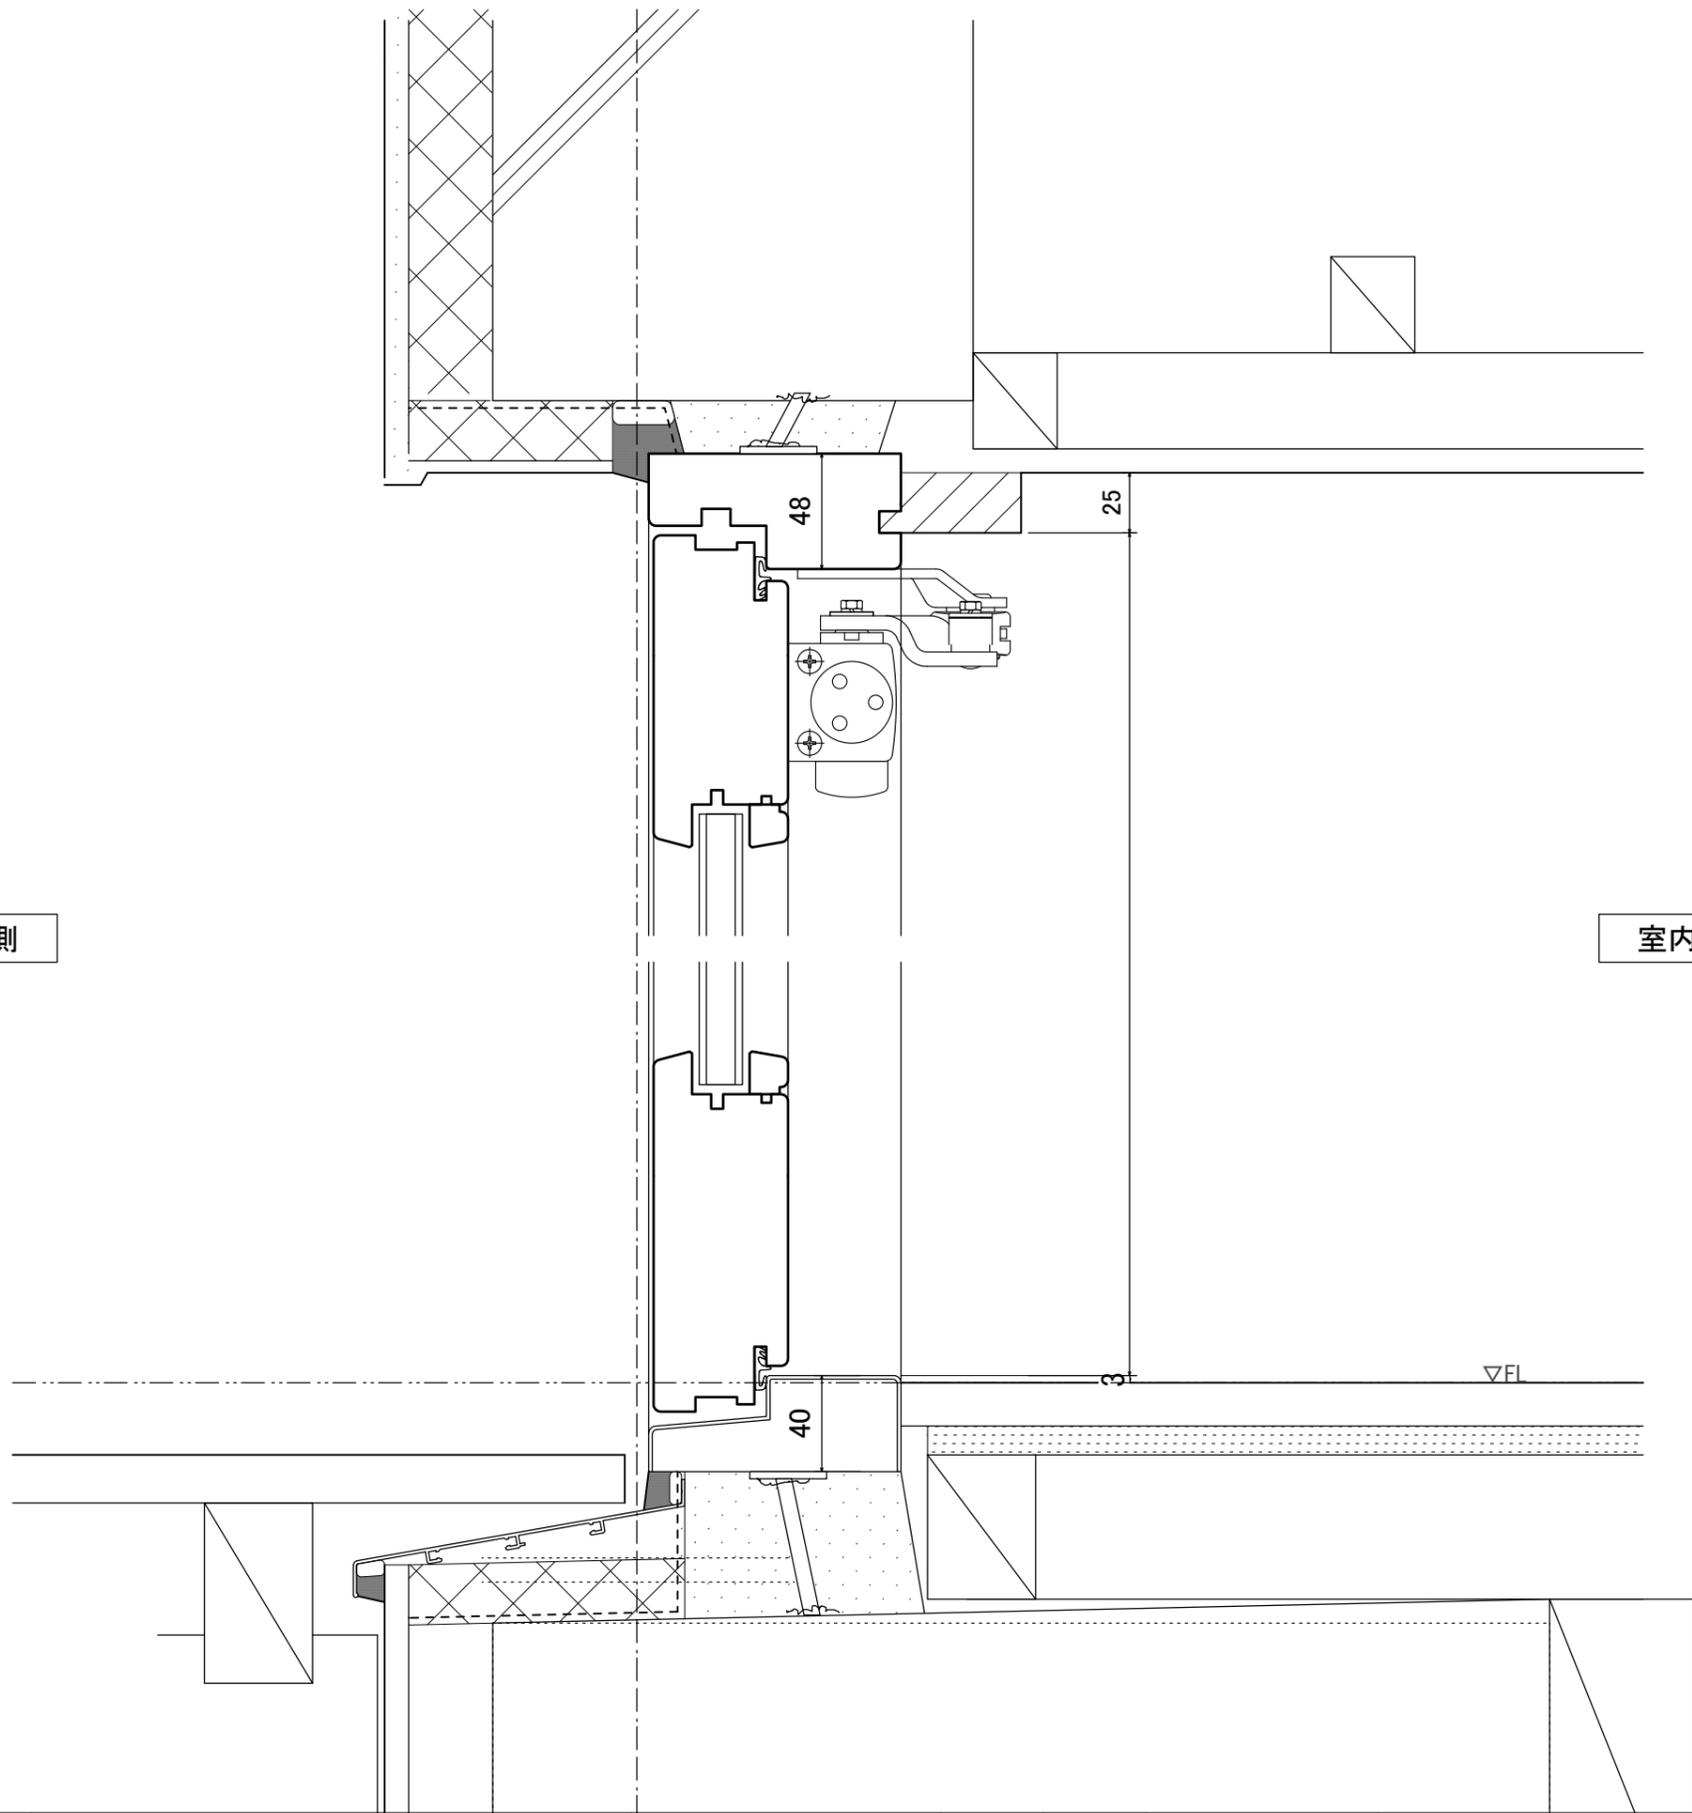

特記及び変更事項


ISLAND PROFILE inc.
 株式会社アイランドプロファイル

御承認	製図者	検図	設計年月日
月日	月日	月日	

工事名称	
図面名	D-S 片開き框戸 縦断面図 RC
縮尺	

NO

室外側

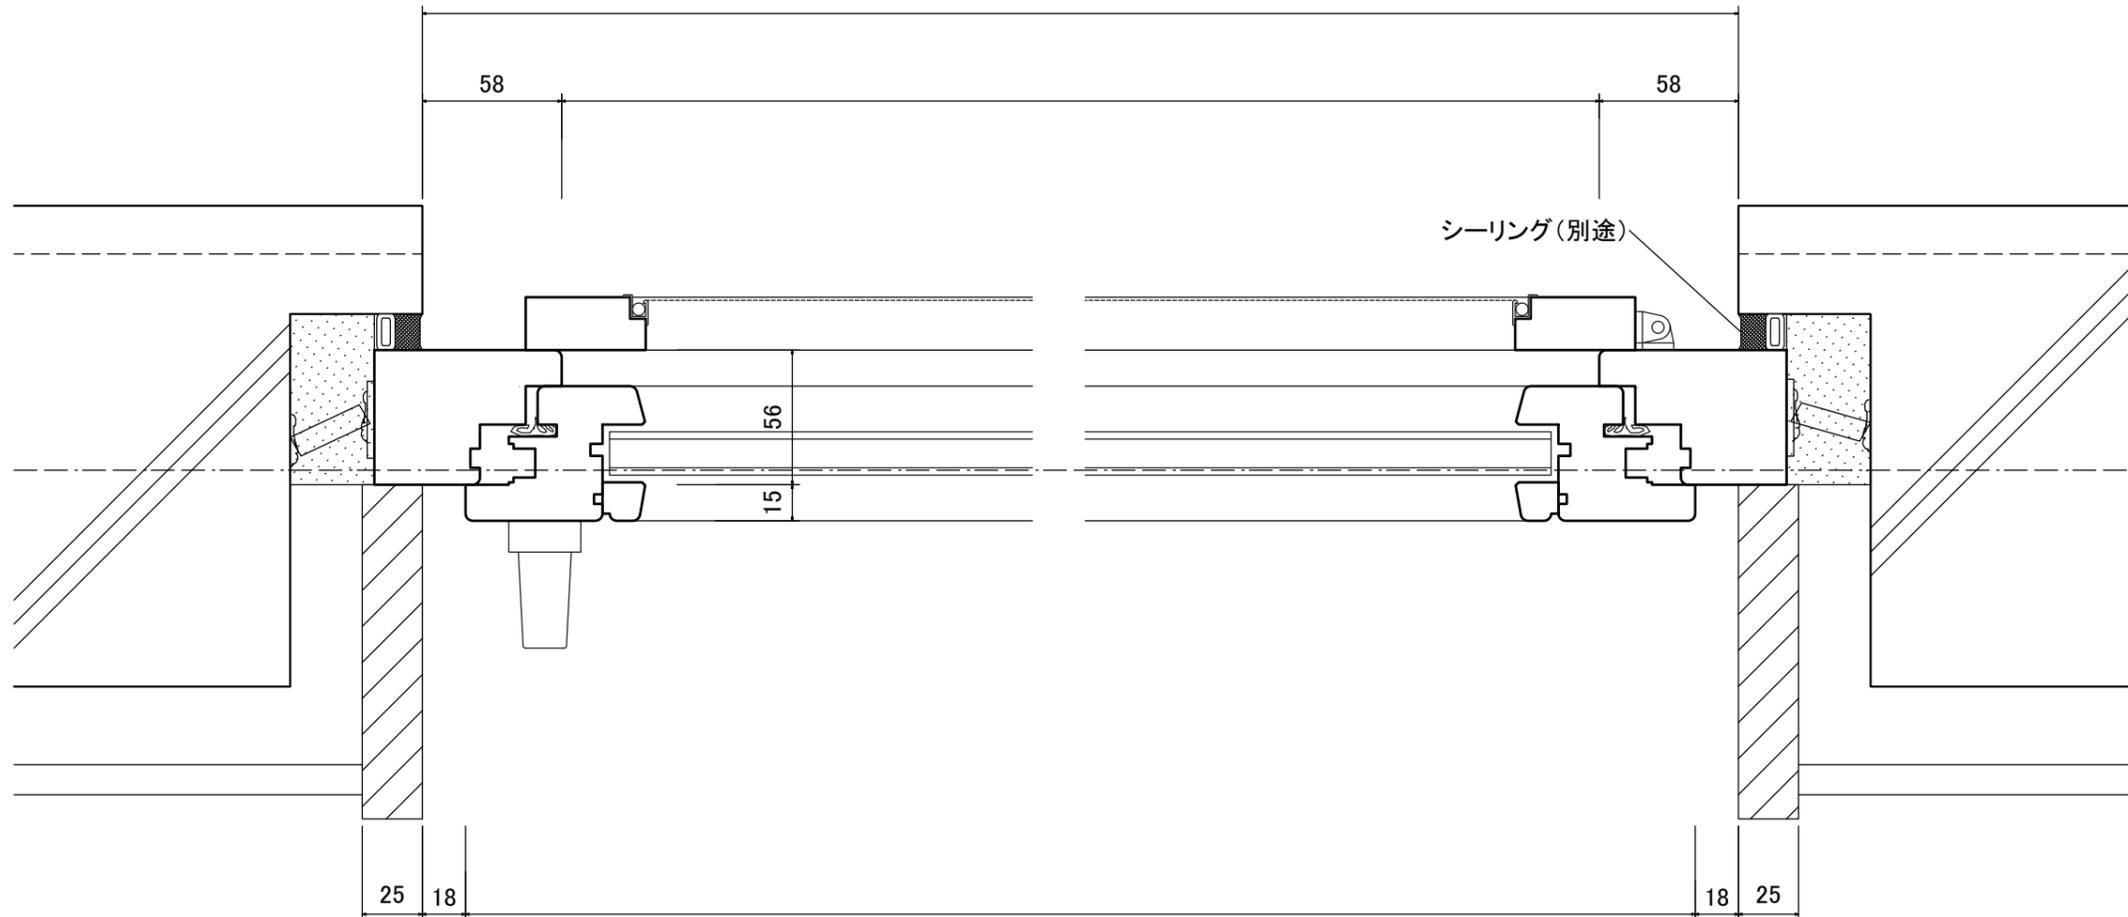

室内側

特記及び変更事項


ISLAND PROFILE inc. 
株式会社アイランドプロファイル

御承認			製図者	検図	設計年月日	工事名称
月日	月日	月日				図面名 DK ドレーキップ窓 平断面図 RC
縮尺						NO

室外側

室内側

水切り(別途)

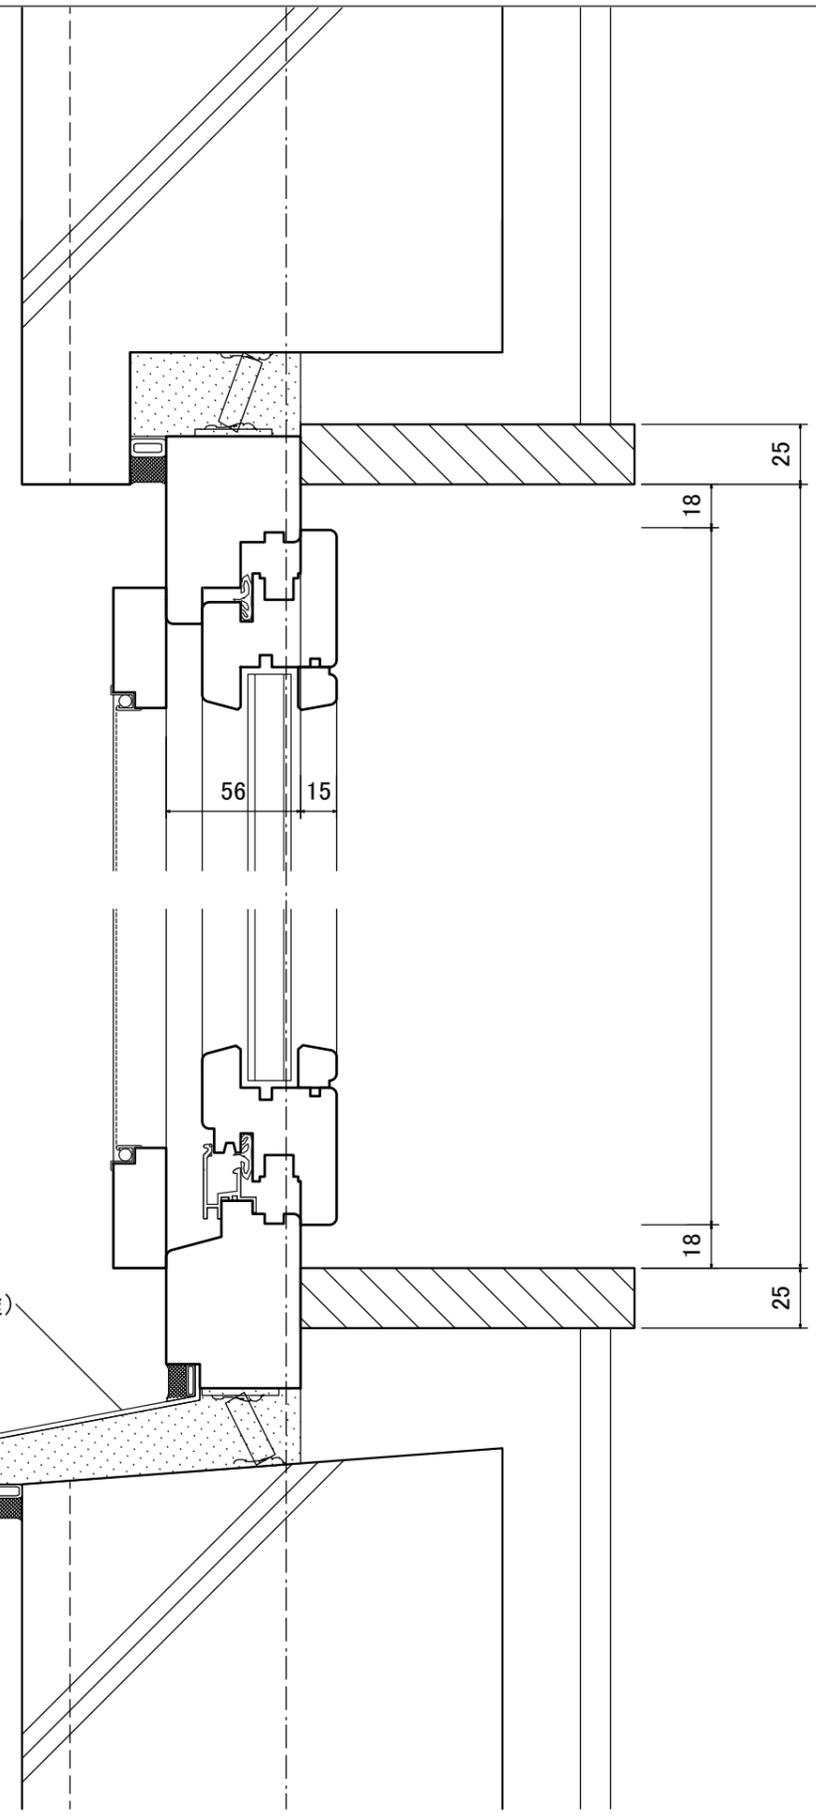

特記及び変更事項




御承認			製図者	検図	設計年月日
月日	月日	月日			

工事名称	
図面名	DK ドレーキップ窓 縦断面図 RC
縮尺	

NO

室外側

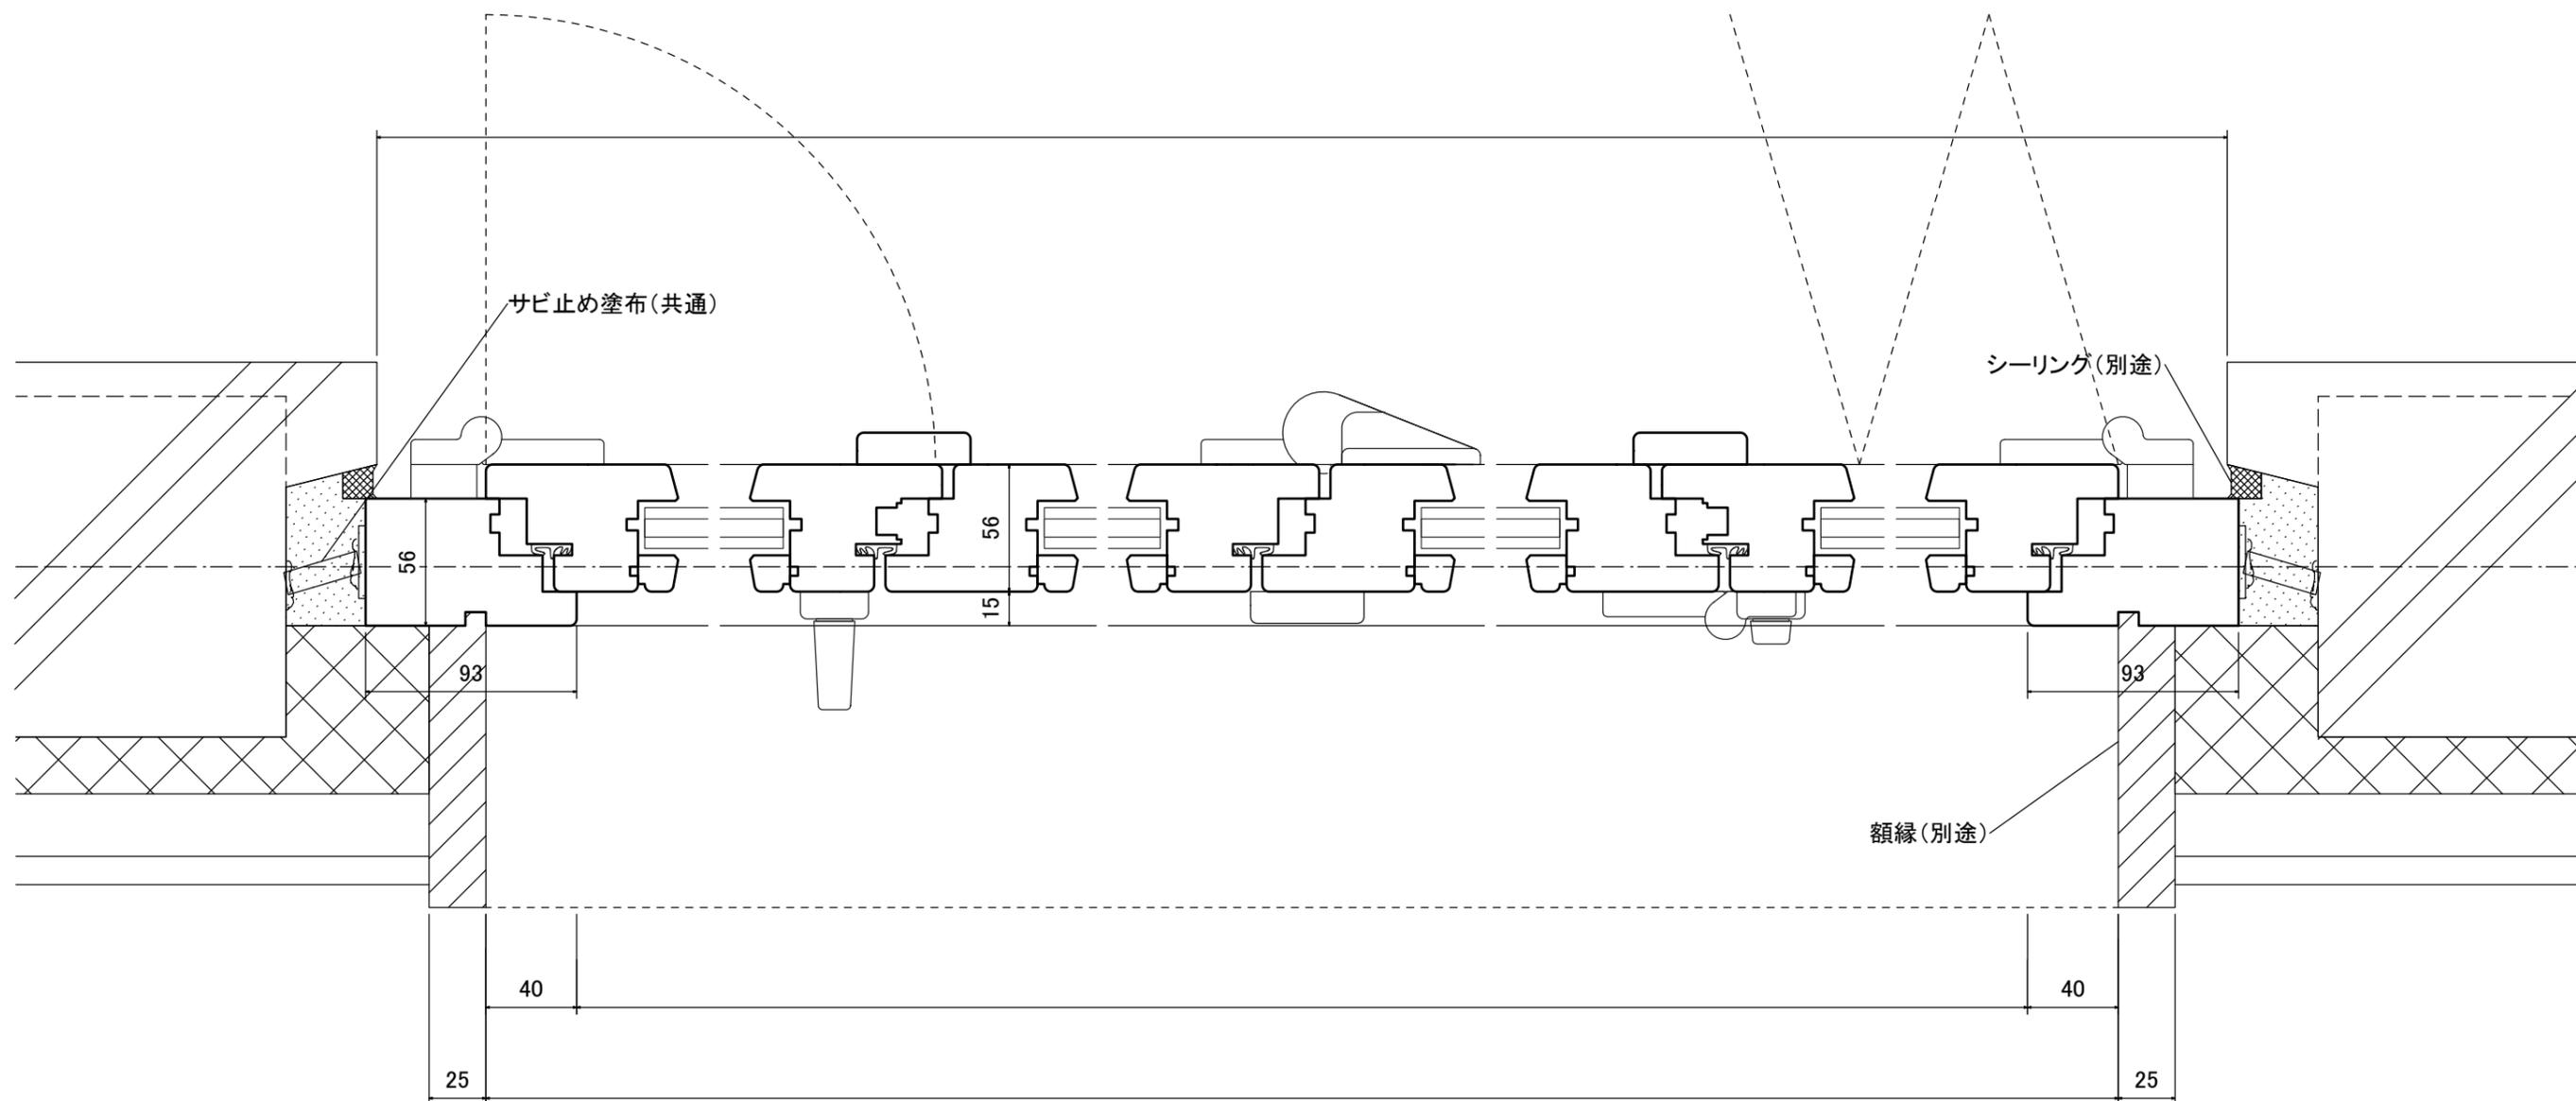

室内側


特記及び変更事項



御承認			製図者	検図	設計年月日	工事名称	NO
月日	月日	月日				図面名 OR 折戸 平断面図 RC	
縮尺							

室外側

室内側

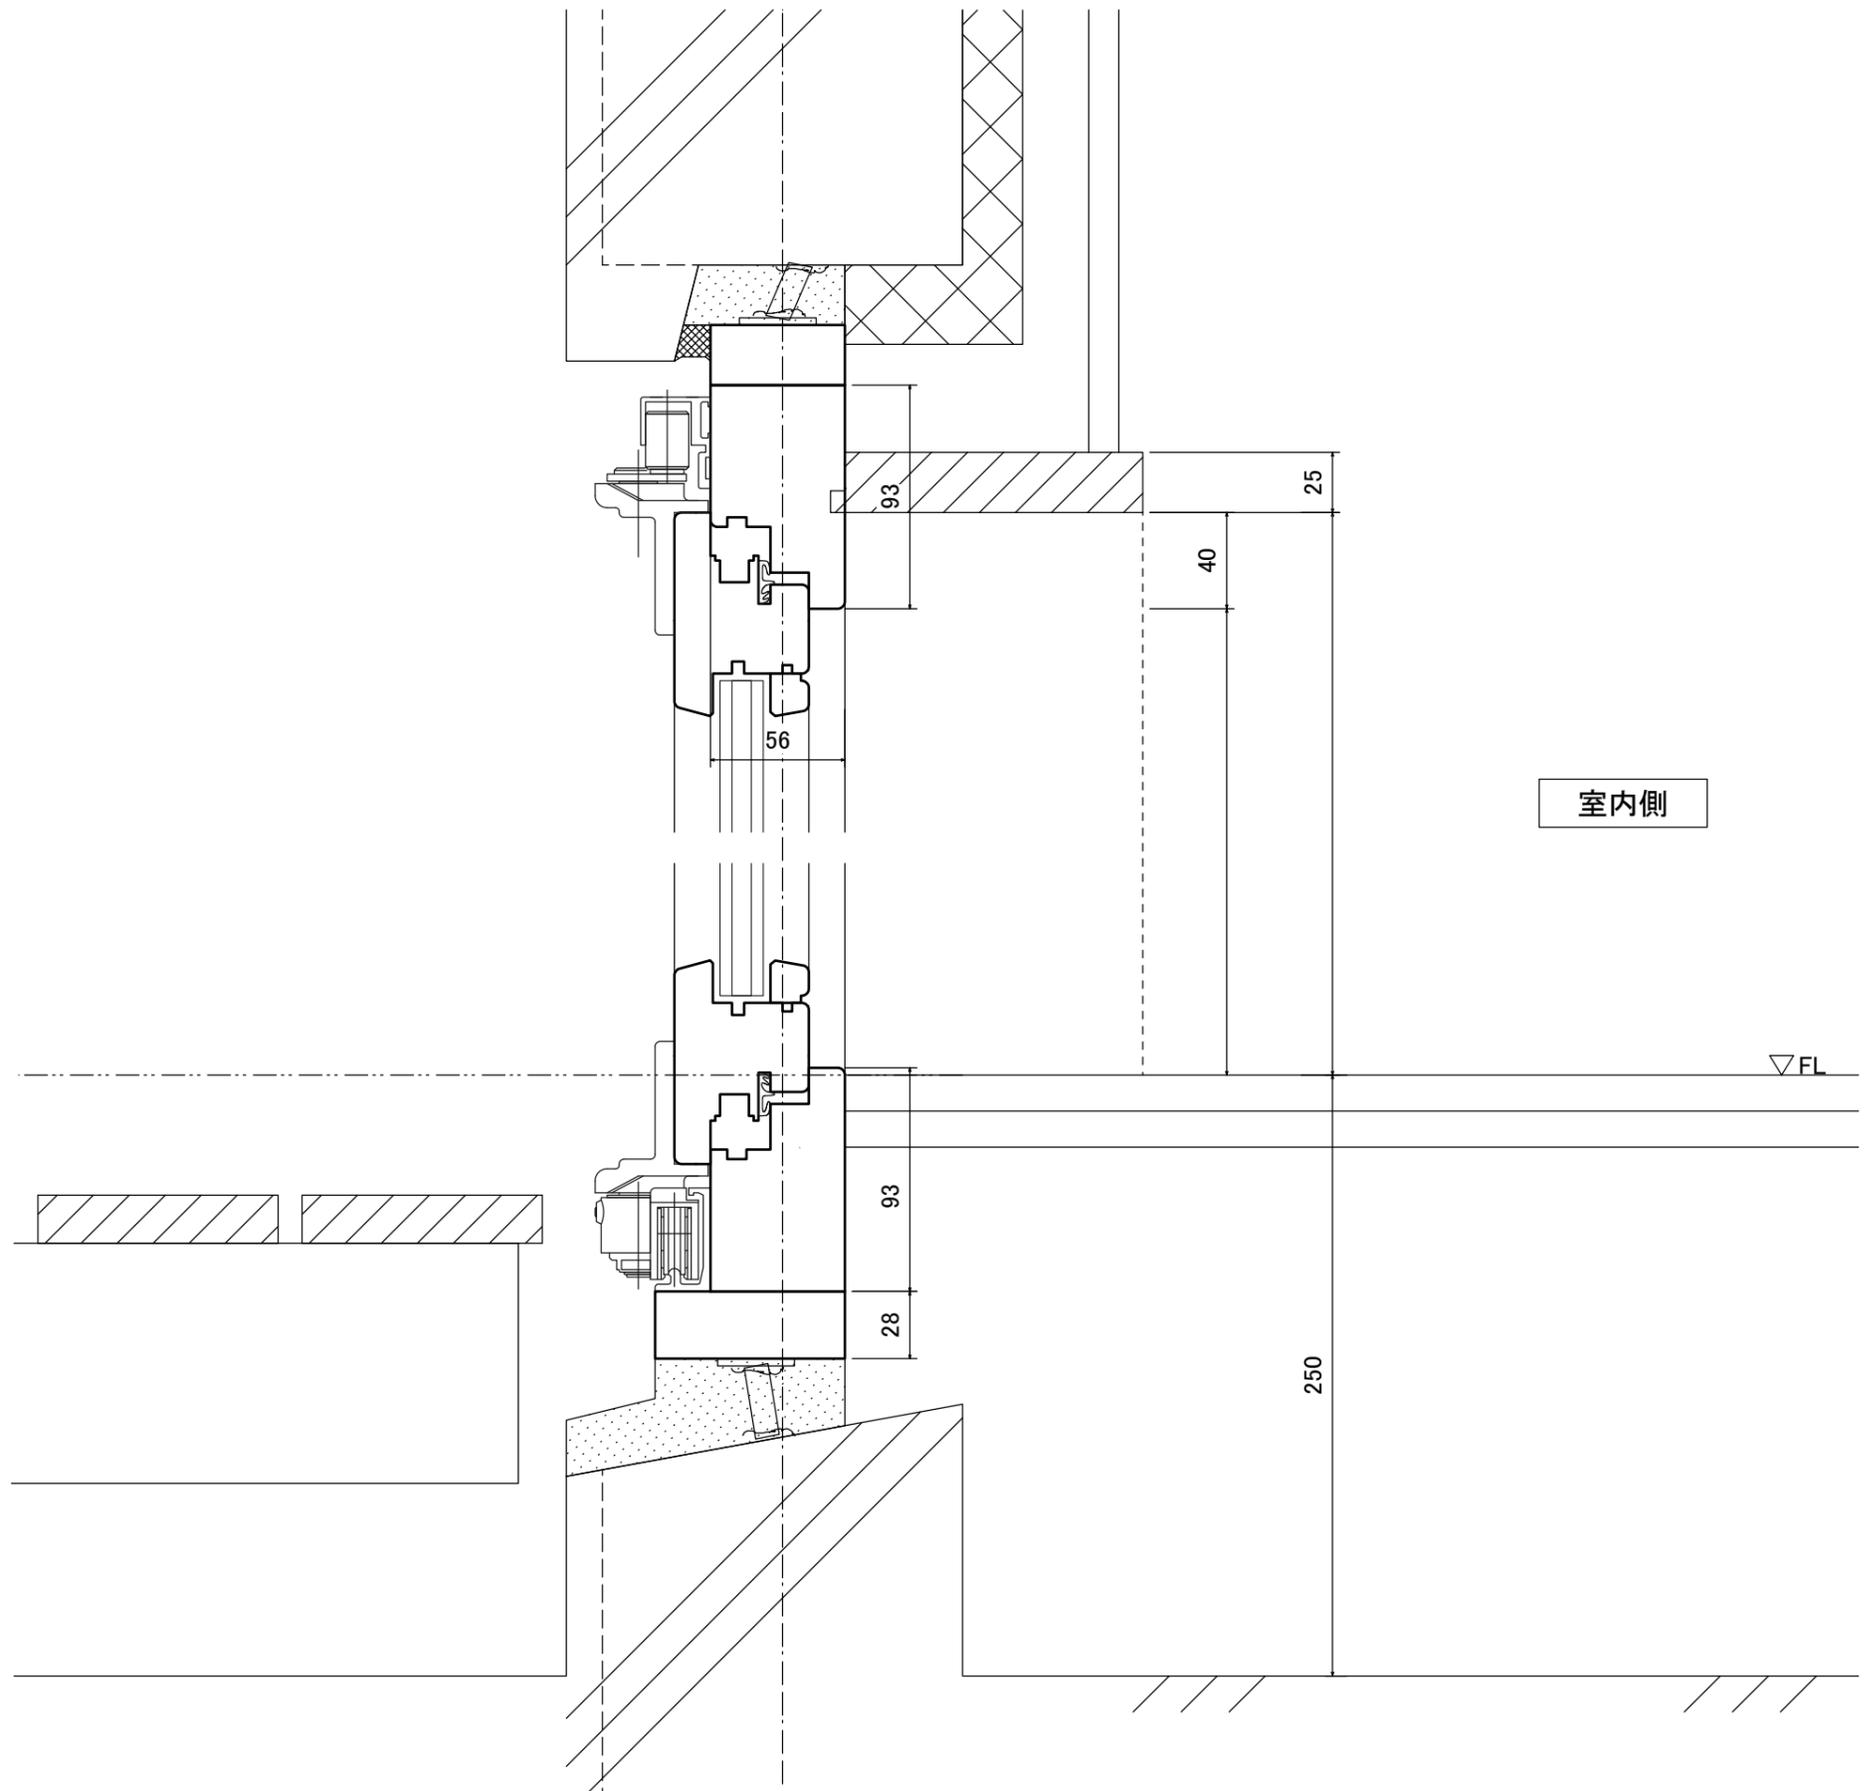

特記及び変更事項

ISLAND PROFILE inc
 株式会社アイランドプロファイル

御承認	製図者	検図	設計年月日	工事名称
				図面名 OR 折戸 縦断面図 RC
月日	月日	月日		縮尺
				NO