


室外側

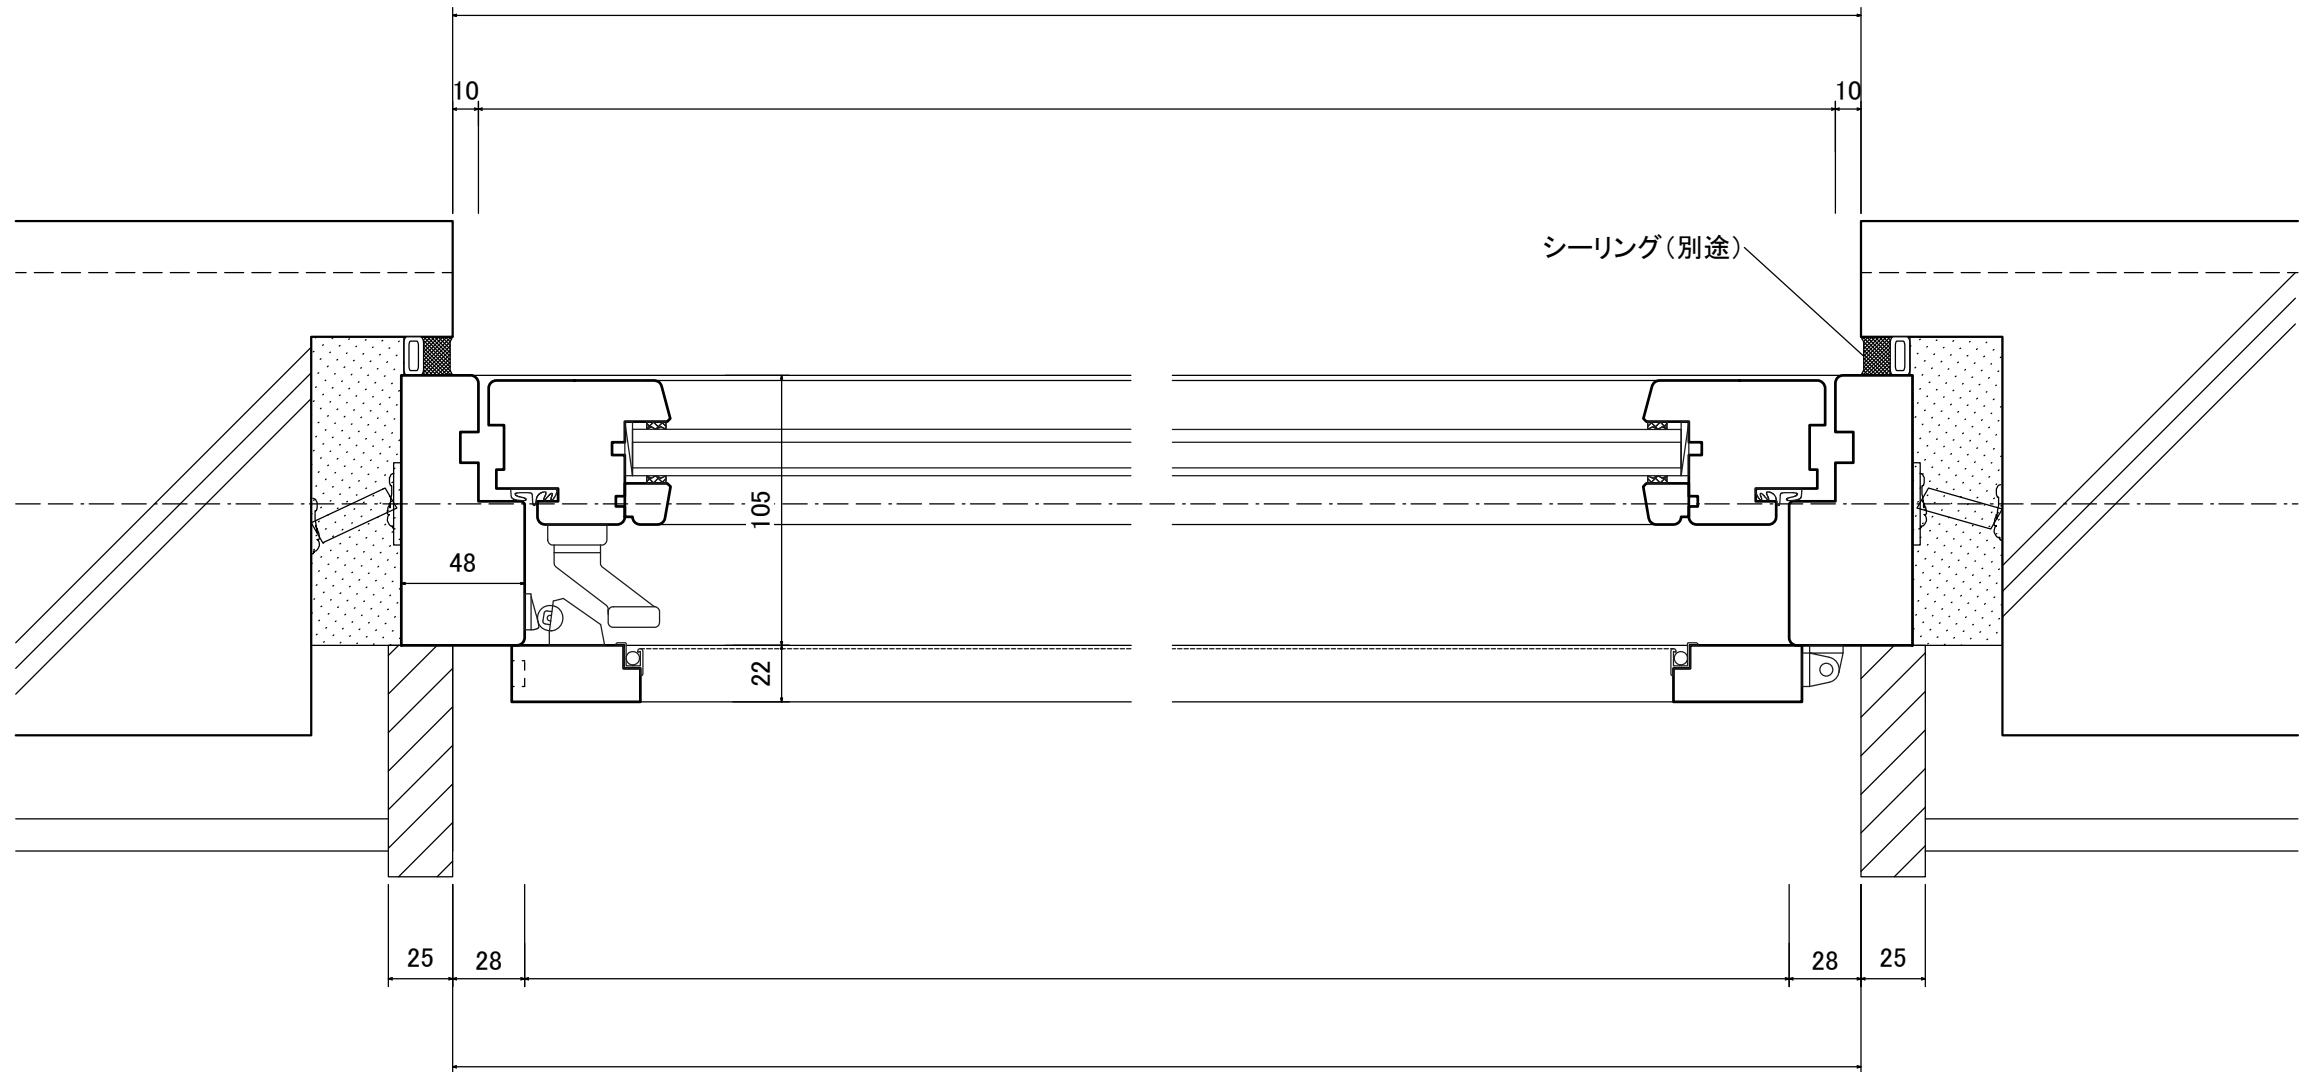

室内側

特記及び変更事項

ISLAND PROFILE inc. 
株式会社アイランドプロファイル

御承認

製図者

検図

設計年月日

工事名称

図面名

外開き窓 平断面図 RC


縮尺

NO

室外側

室内側

水切り(別途)

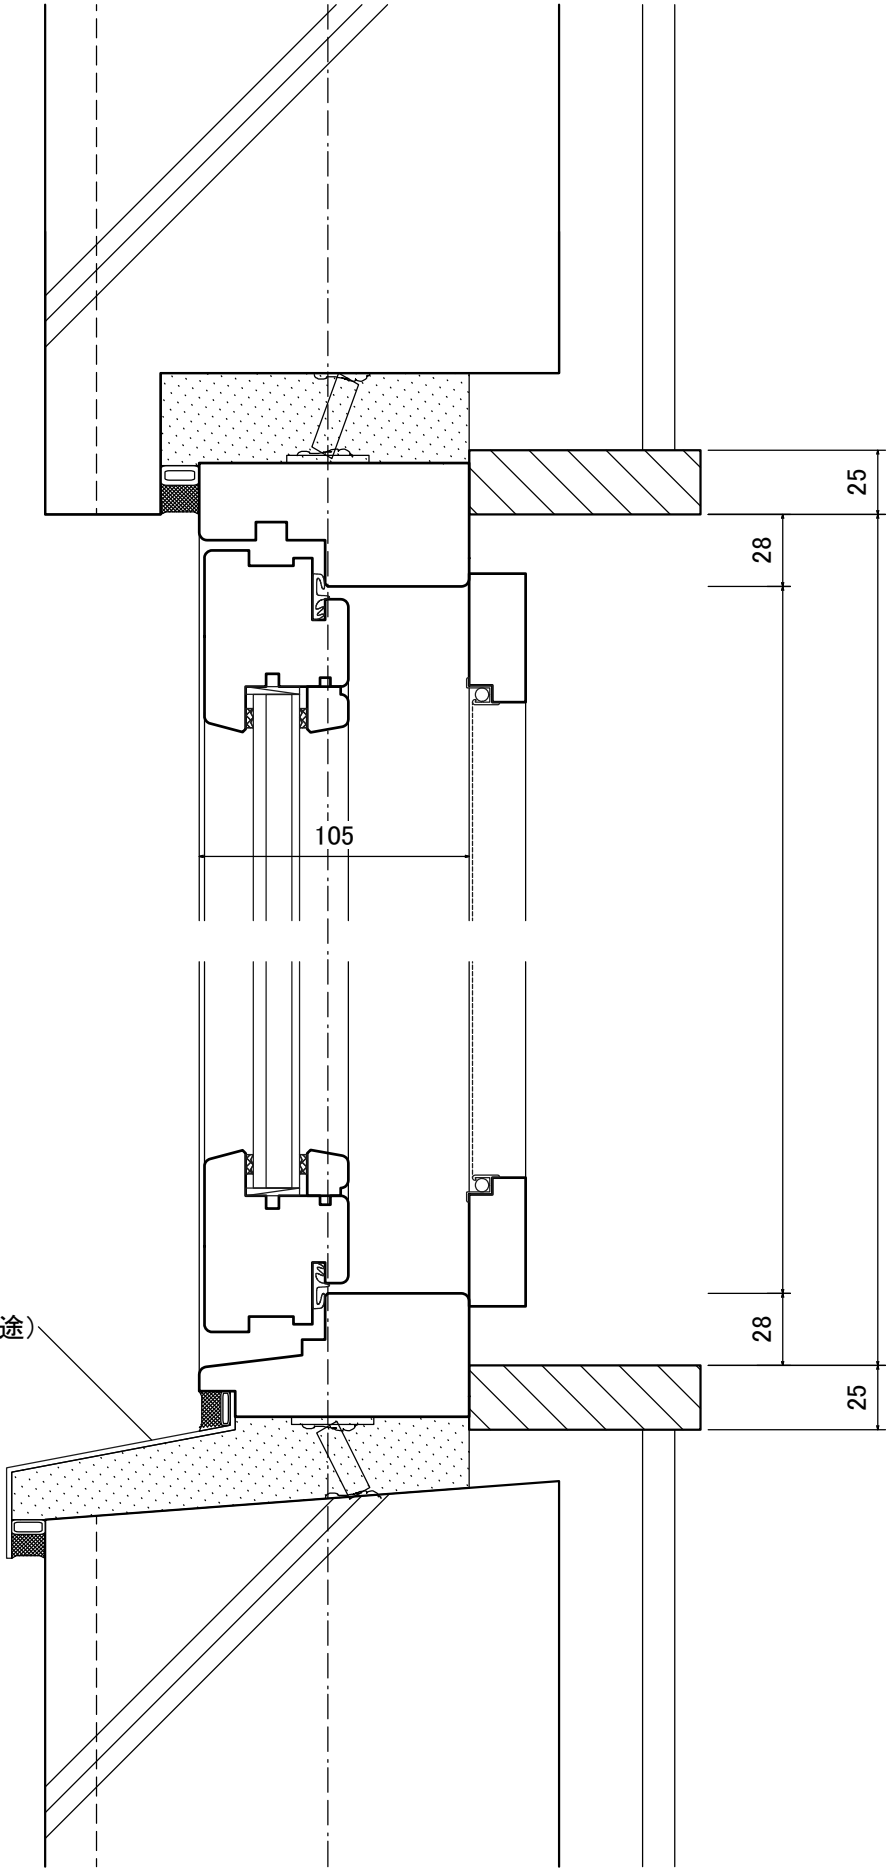

特記及び変更事項	ISLAND PROFILE inc 株式会社アイランドプロフィール	御 承 認		製 図 者	検 図	設 計 年 月 日	工 事 名 称		NO
						製 図 訂 正	図 面 名		
							外開き窓 縦断面図 RC		
		月 日	月 日	月 日			縮 尺		