



特記及び変更事項

ISLAND PROFILE nc



株式会社アイランドプロファイル

御承認	製図者	検図	設計年月日
月 日	月 日	月 日	

製造 訂正	工事名称	NO
	図面名 HS-2 ヘーベシーベ窓 (引違い) 木造	
	縮尺	

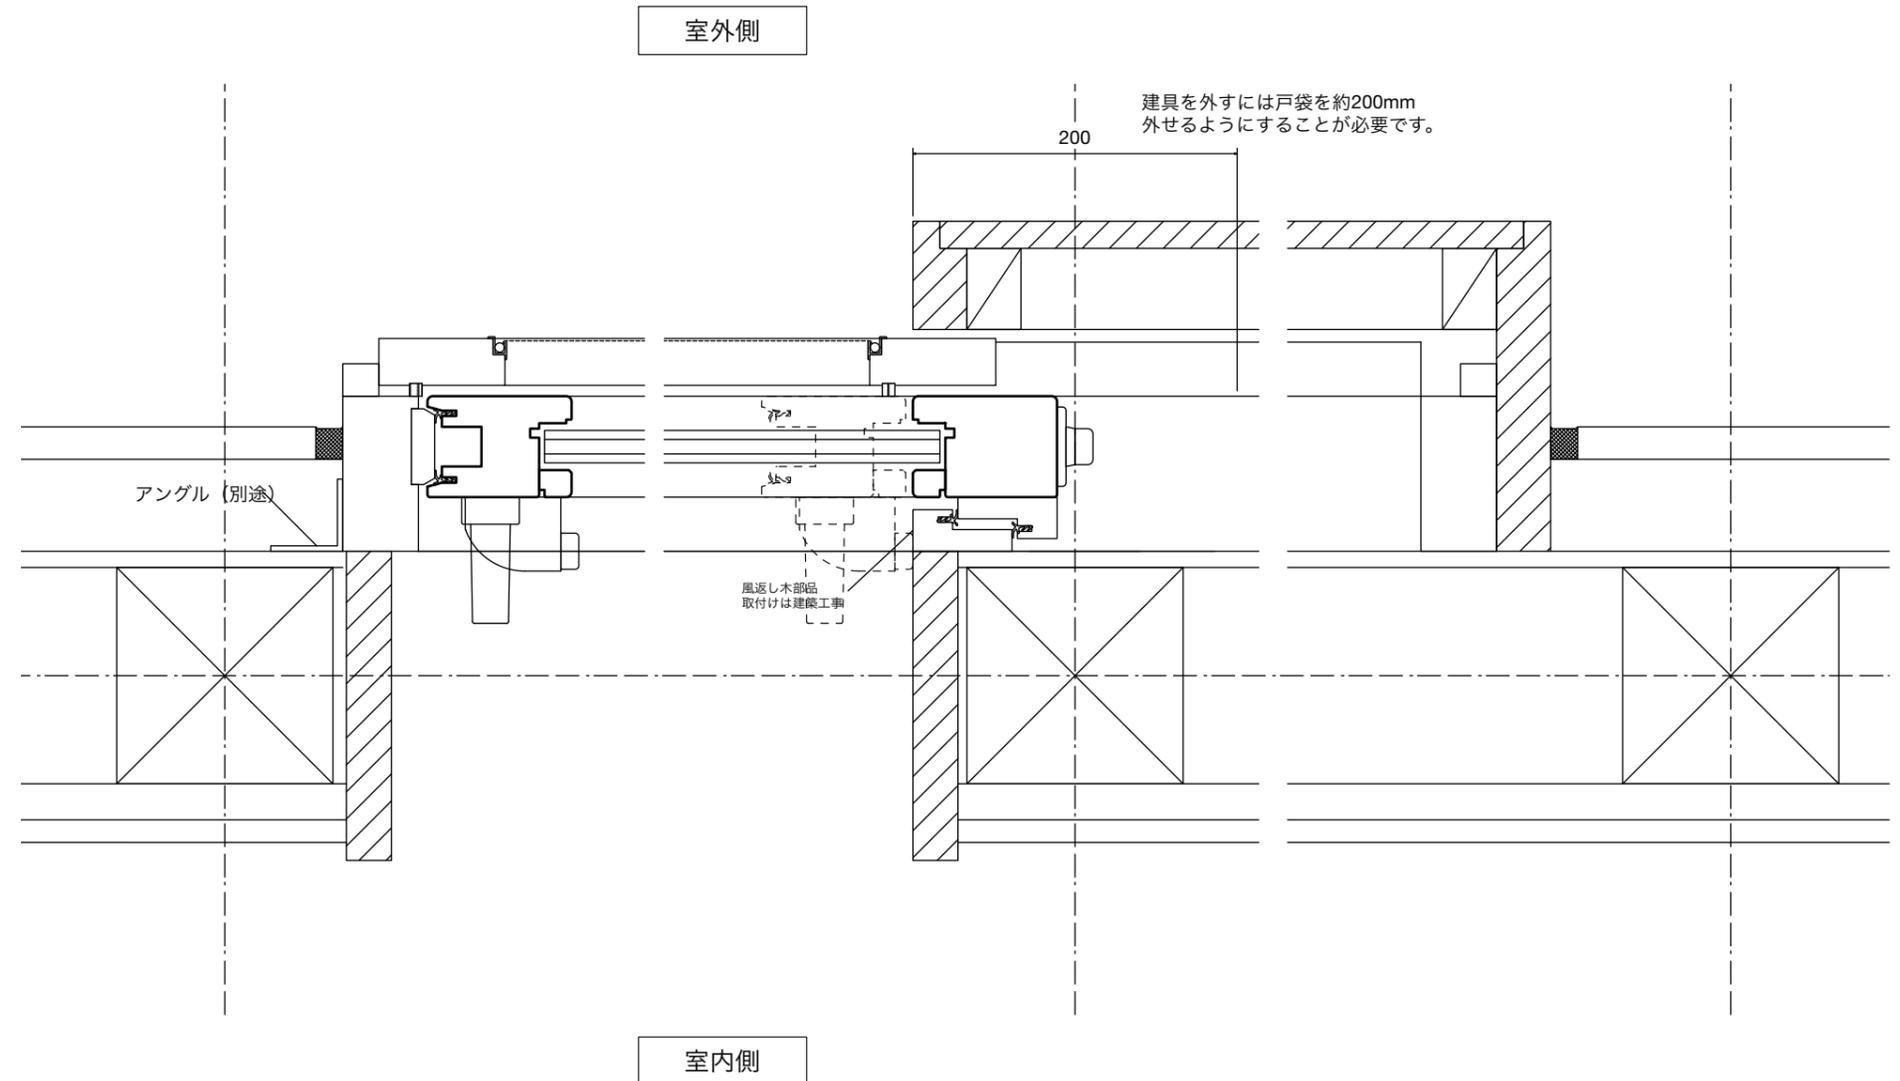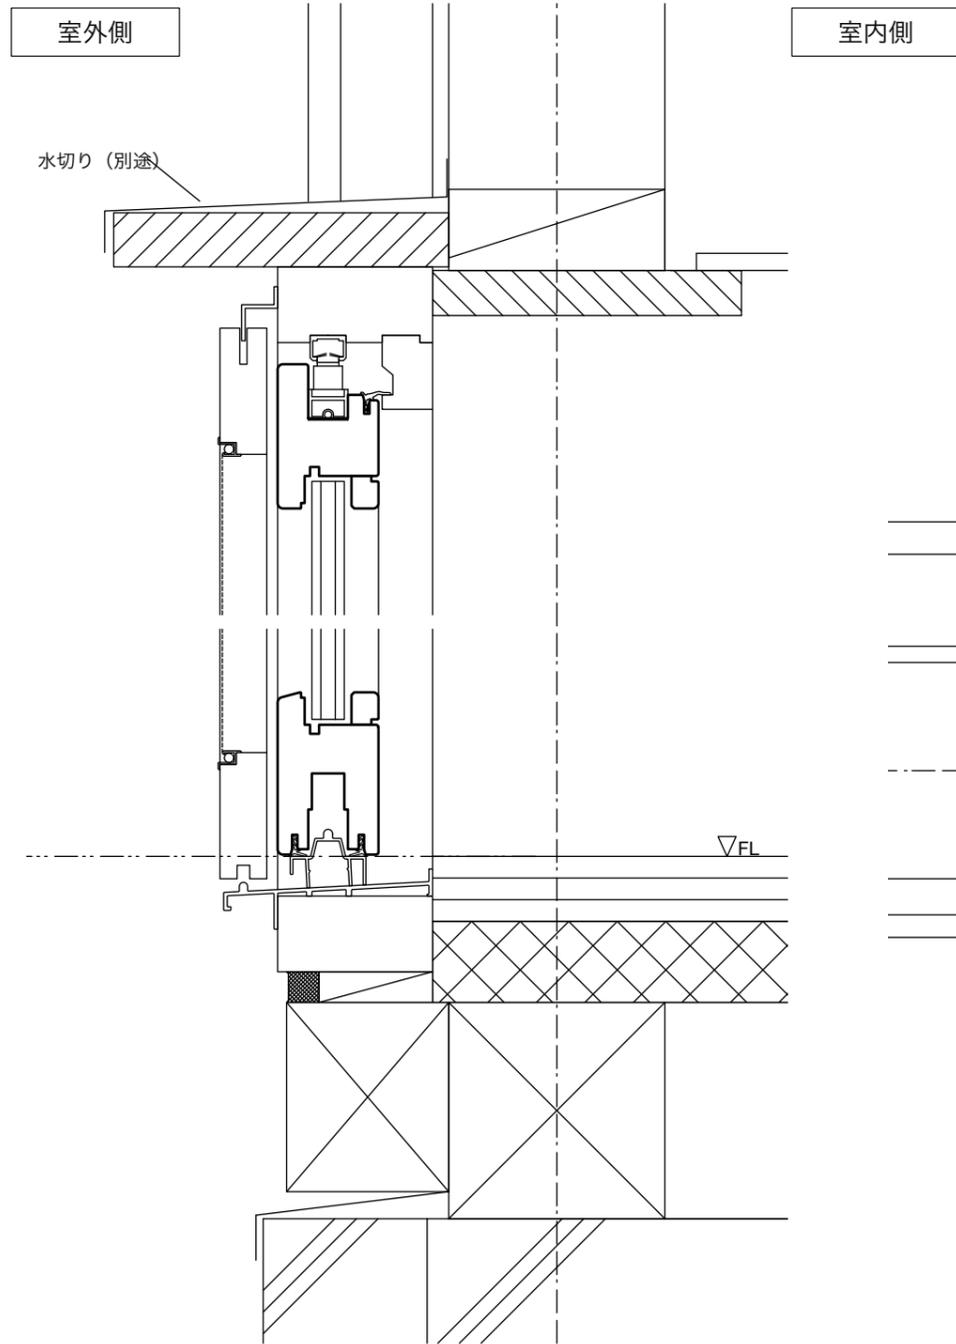

特記及び変更事項	ISLAND PROFILE nc 株式会社アイランドプロファイル	御承認	製図者	検図	設計年月日	工事名称
		月 日	月 日	月 日		図面名
		月 日	月 日	月 日		HS-01 ヘーベシーベ窓 (1本引込み) 木造
		月 日	月 日	月 日		縮尺
						NO

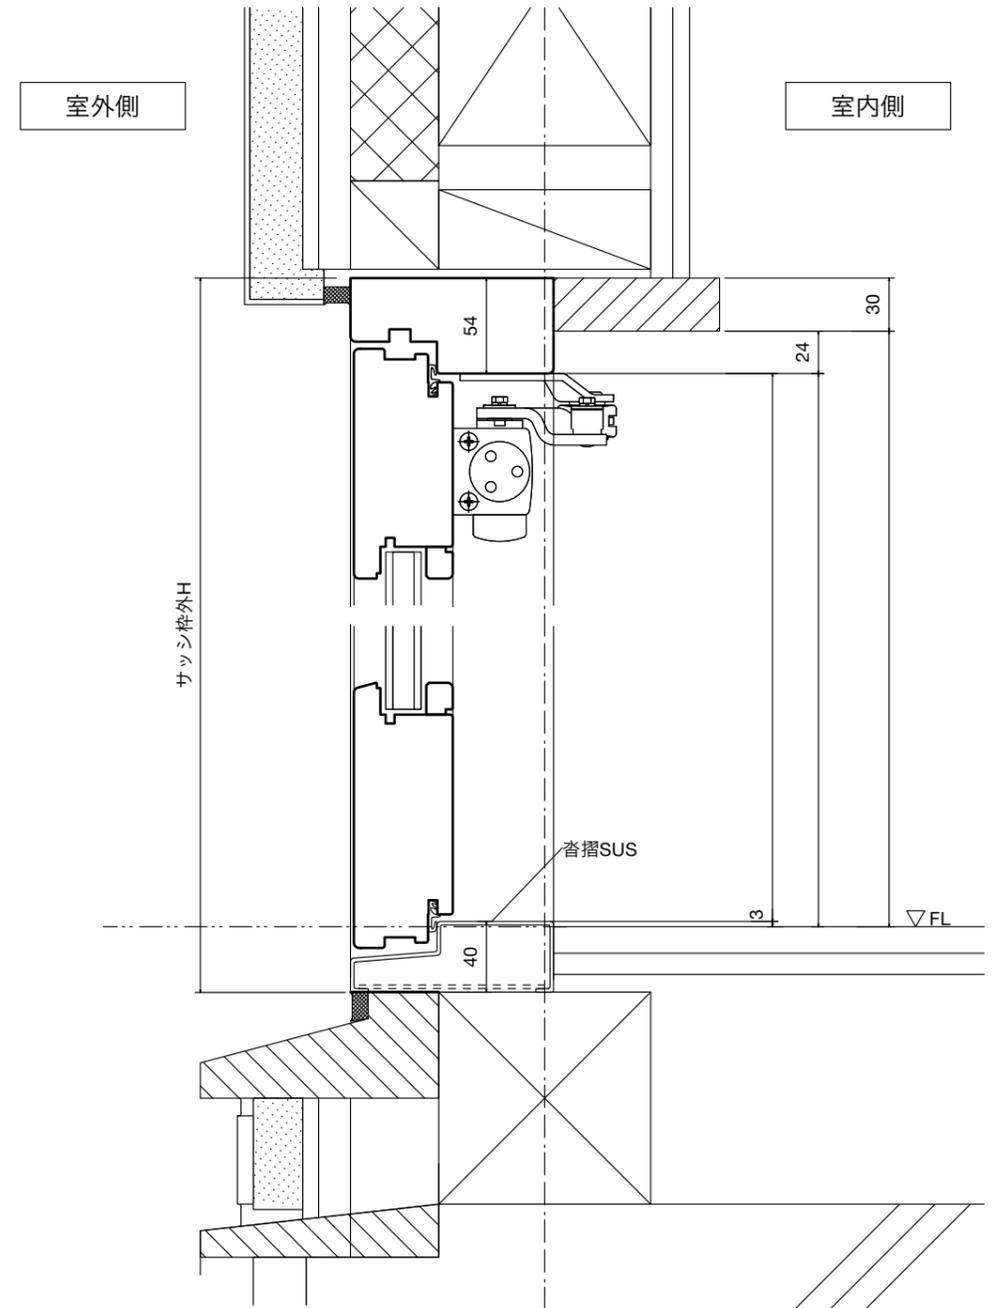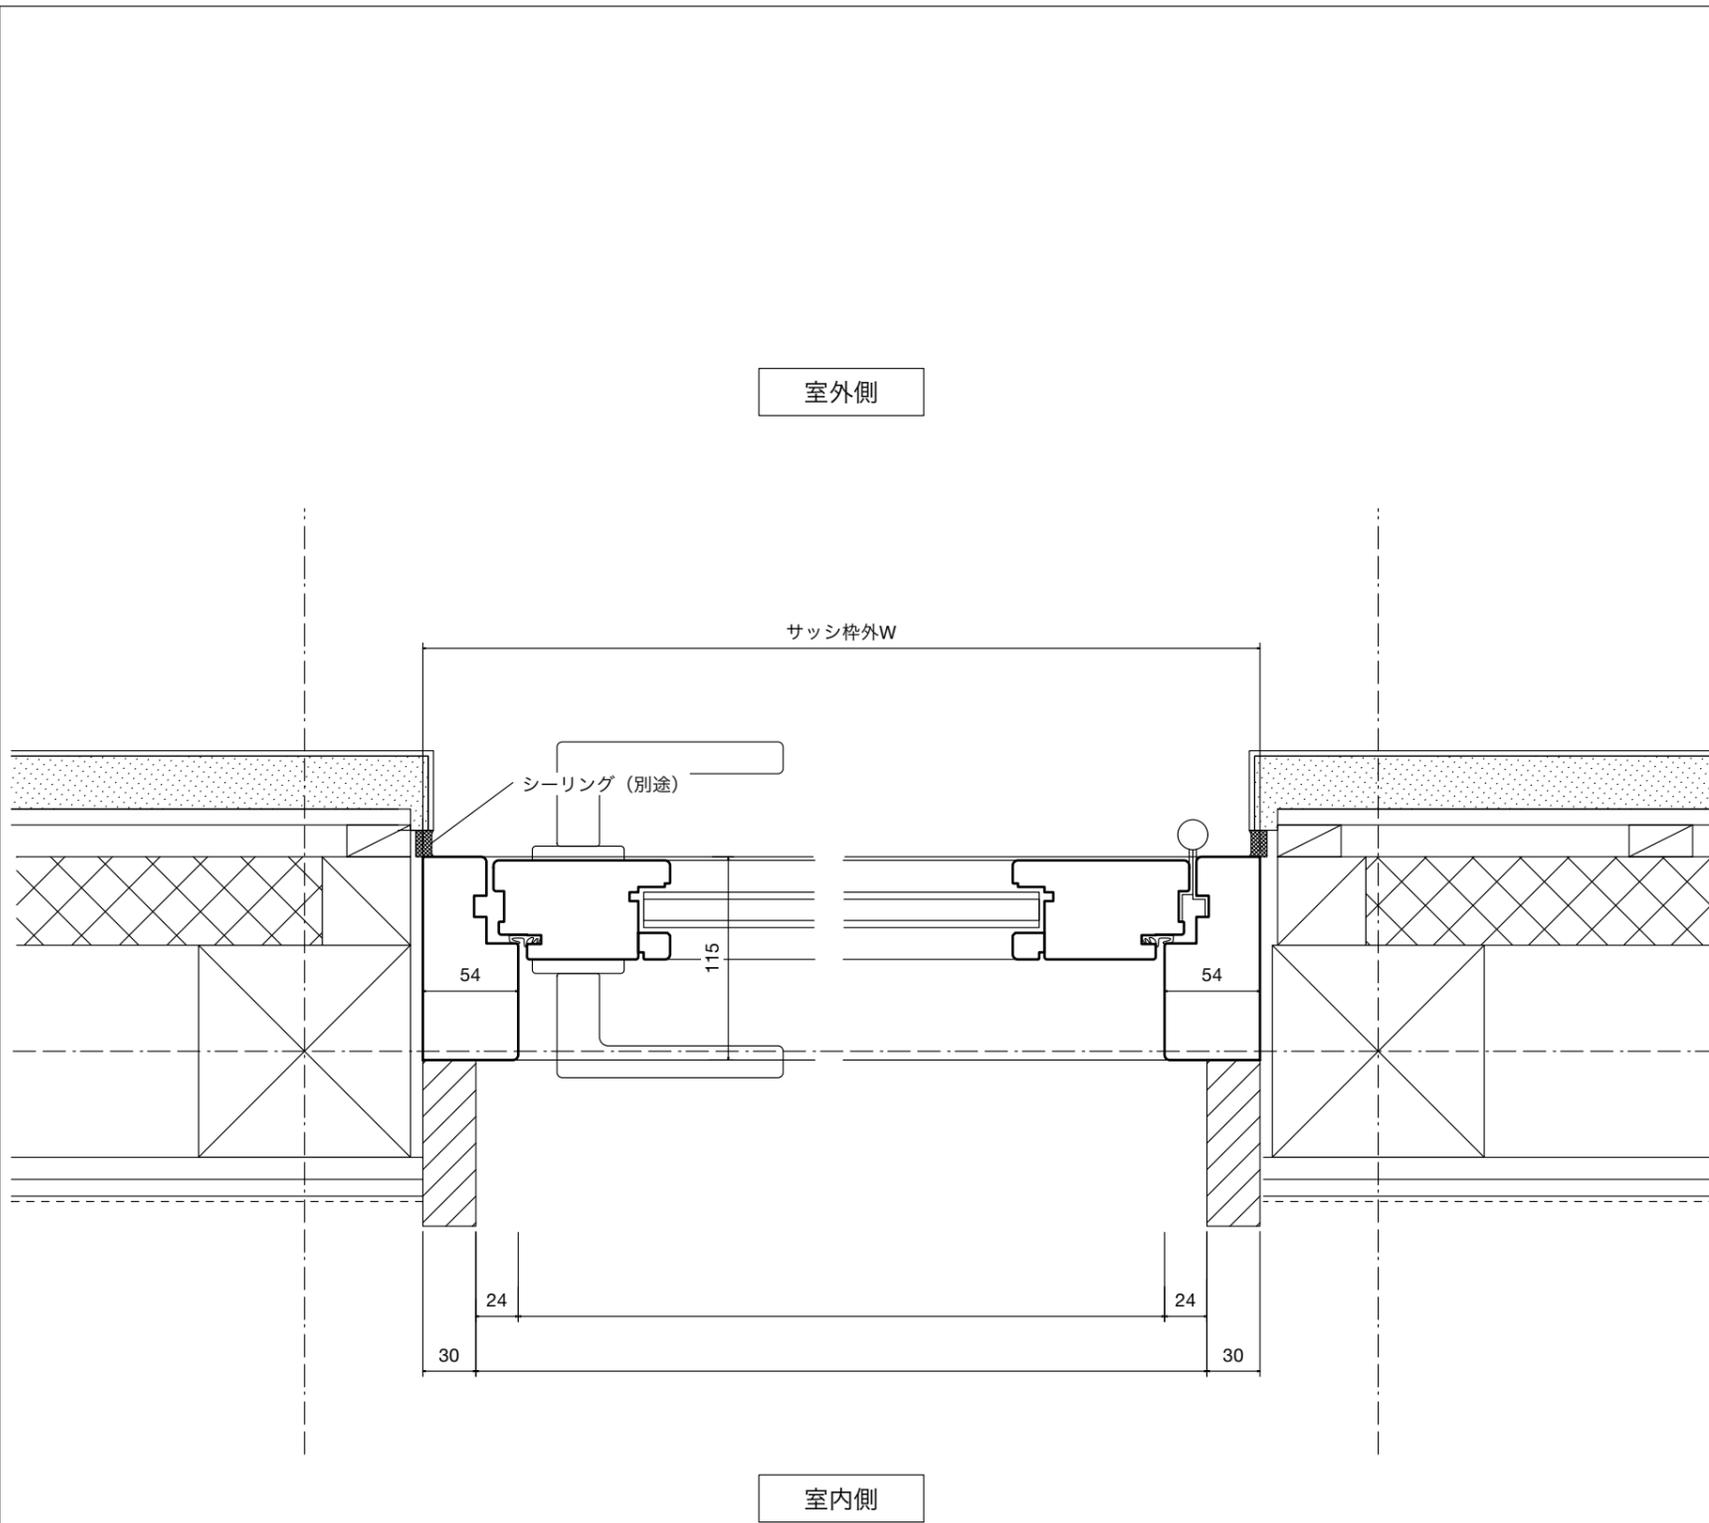



特記及び変更事項

ISLAND PROFILE inc.
株式会社アイランドプロファイル

御承認	製図者	検図	設計年月日
月 日	月 日	月 日	

工事名称	
図面名	DG-S 片開き框戸 木造
縮尺	

NO

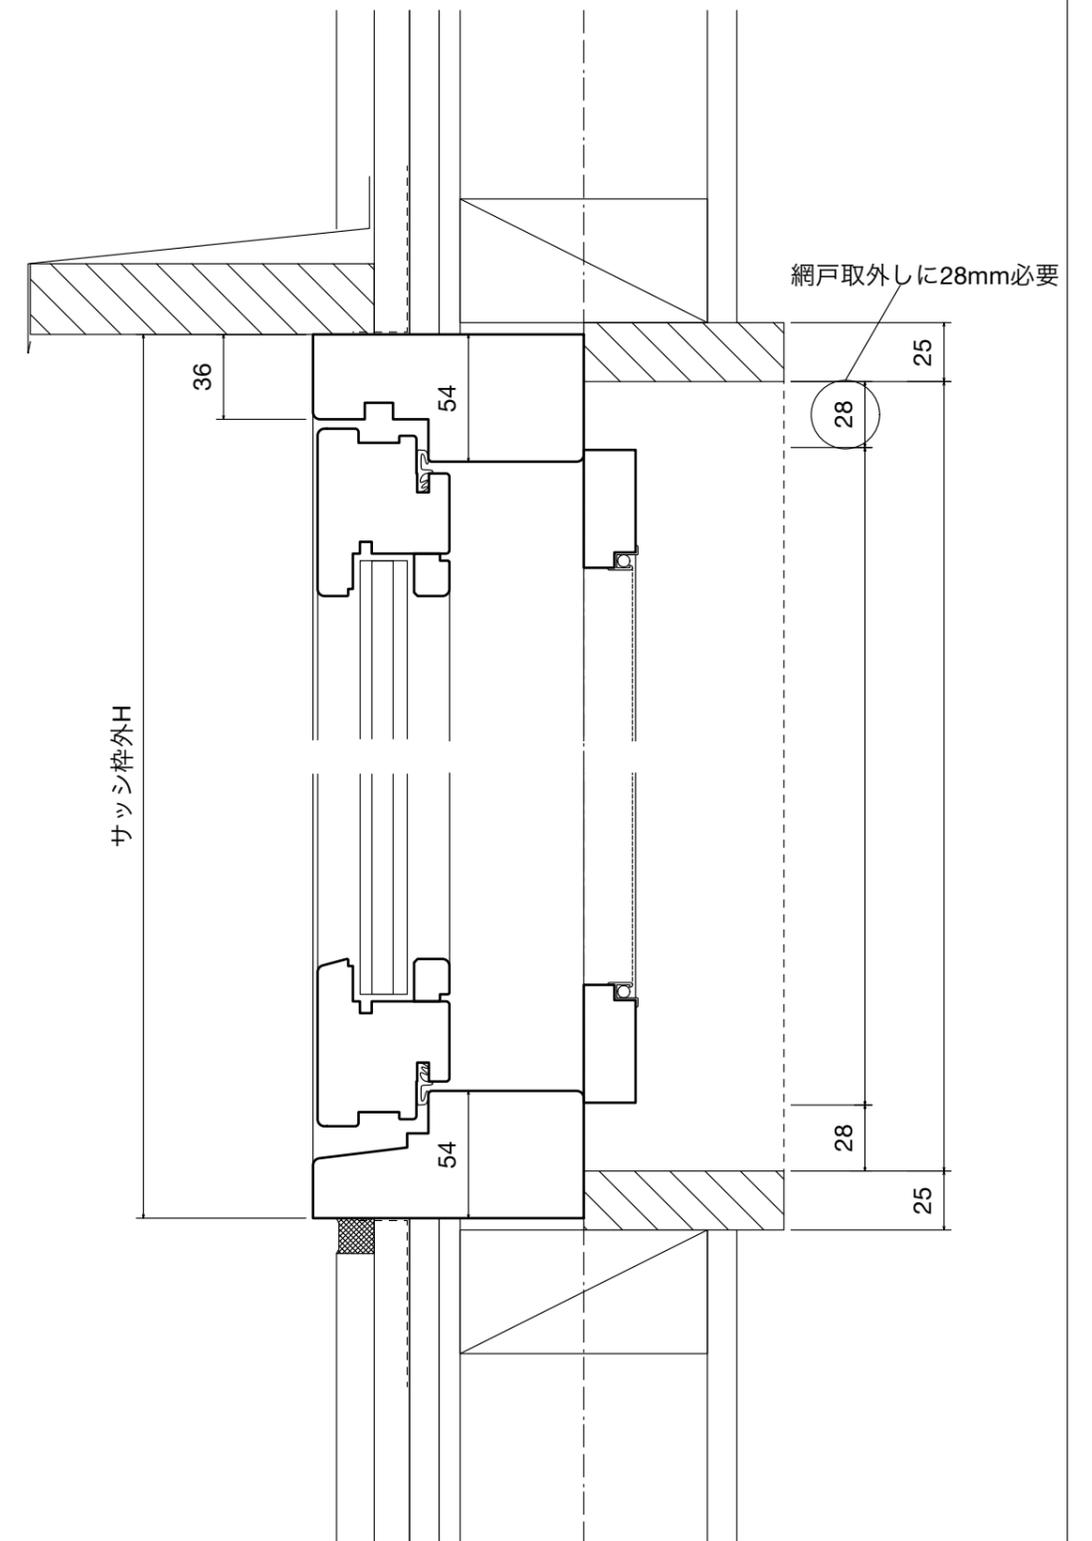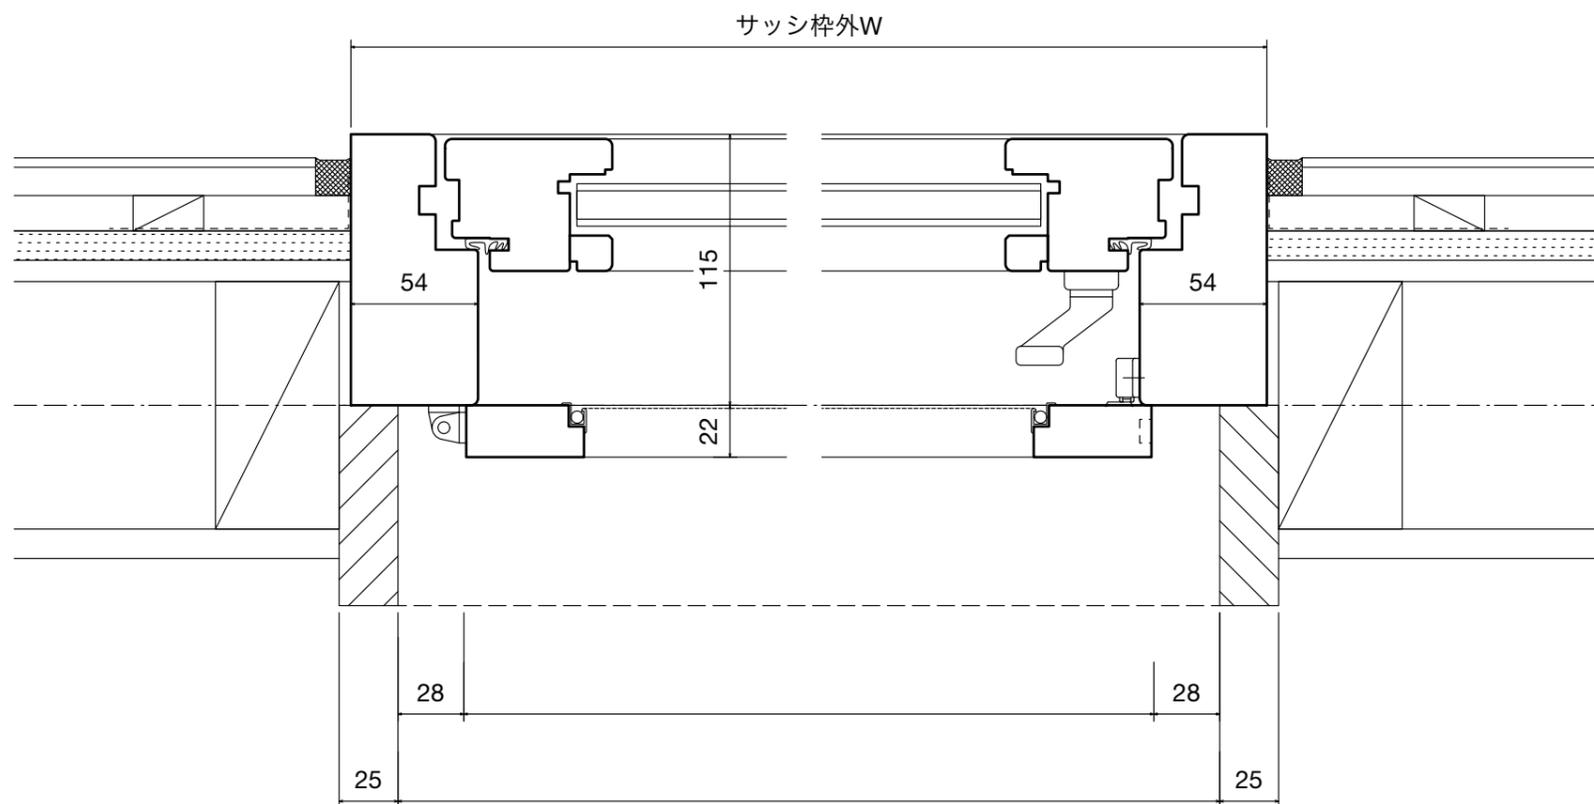



特記及び変更事項



御承認	製図者	検図	設計年月日

工事名称	
図面名	外開き窓 木造
縮尺	

NO

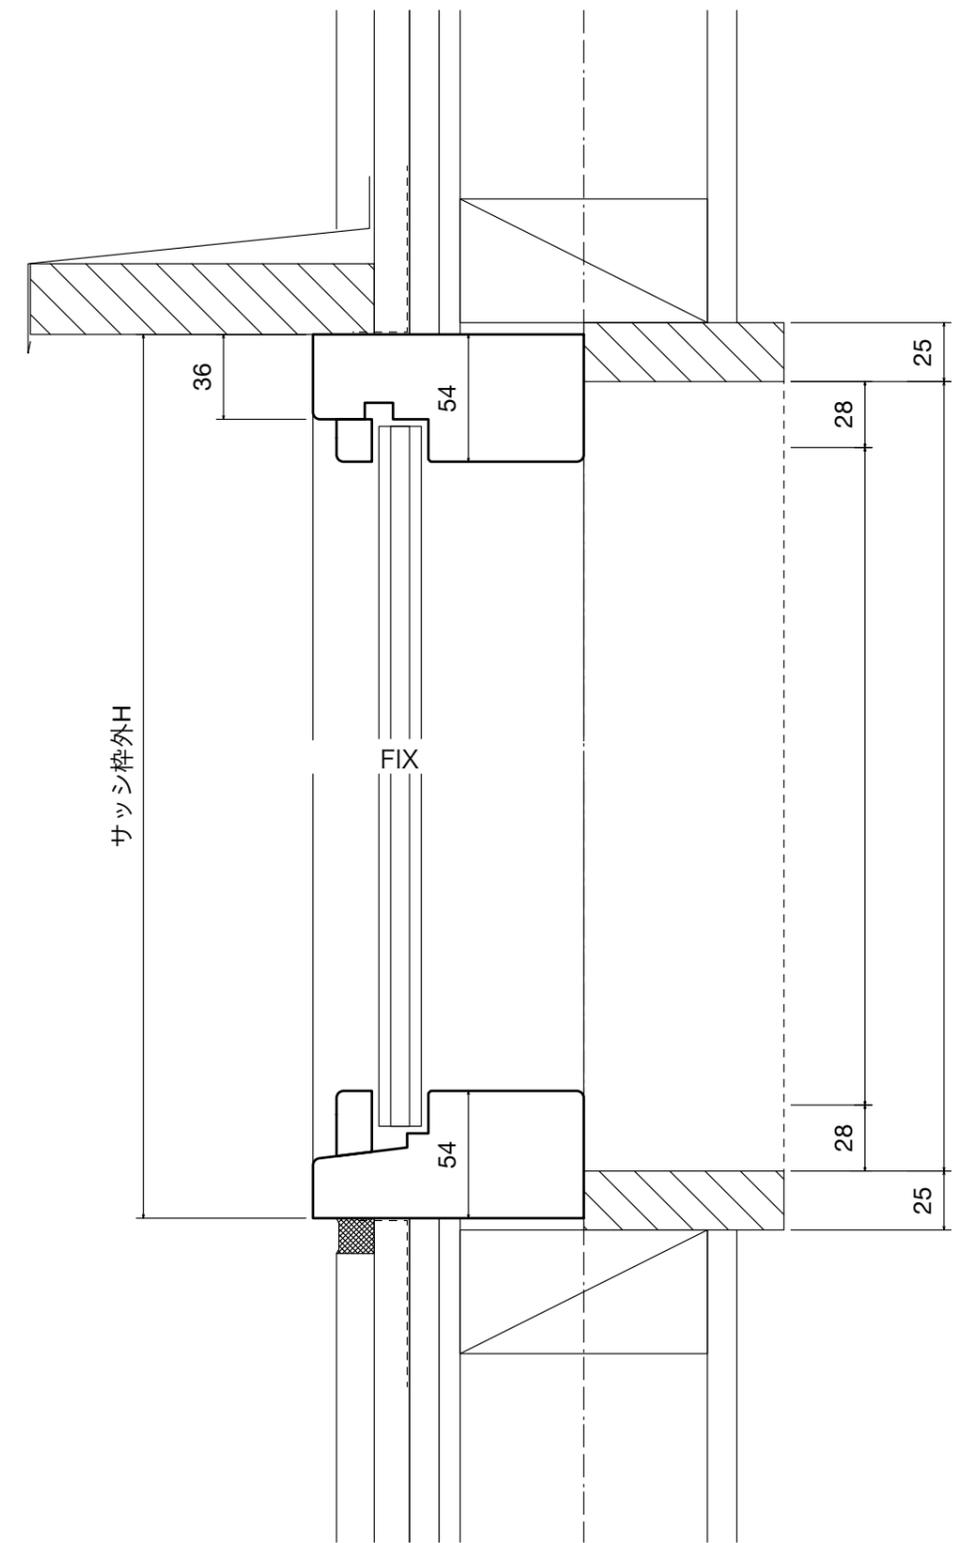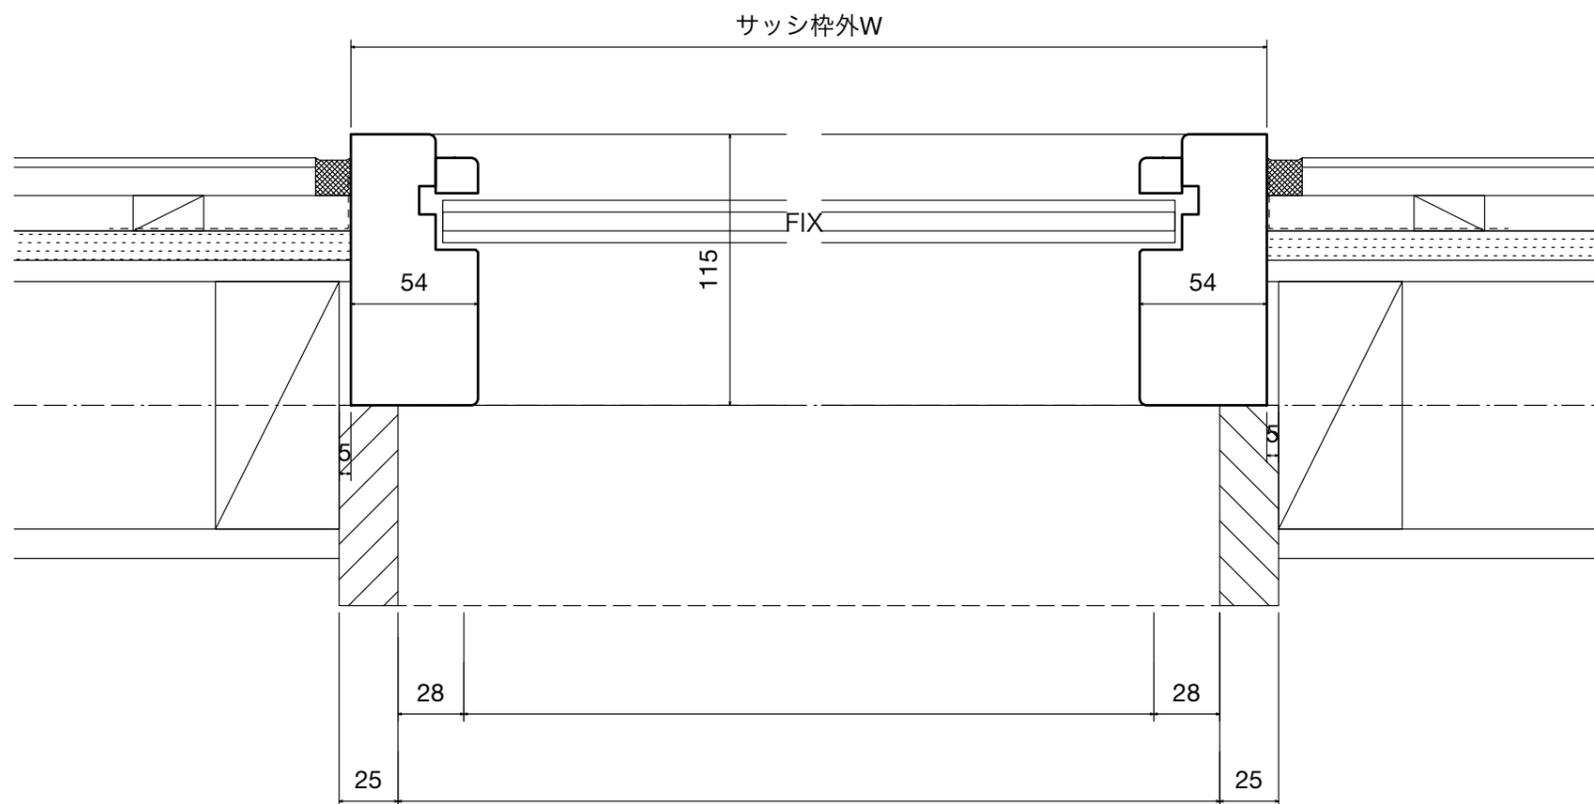


特記及び変更事項



御承認	製図者	検図	設計年月日	工事名称
				図面名 FIX 木造
月 日	月 日	月 日	縮尺	NO

製図訂正

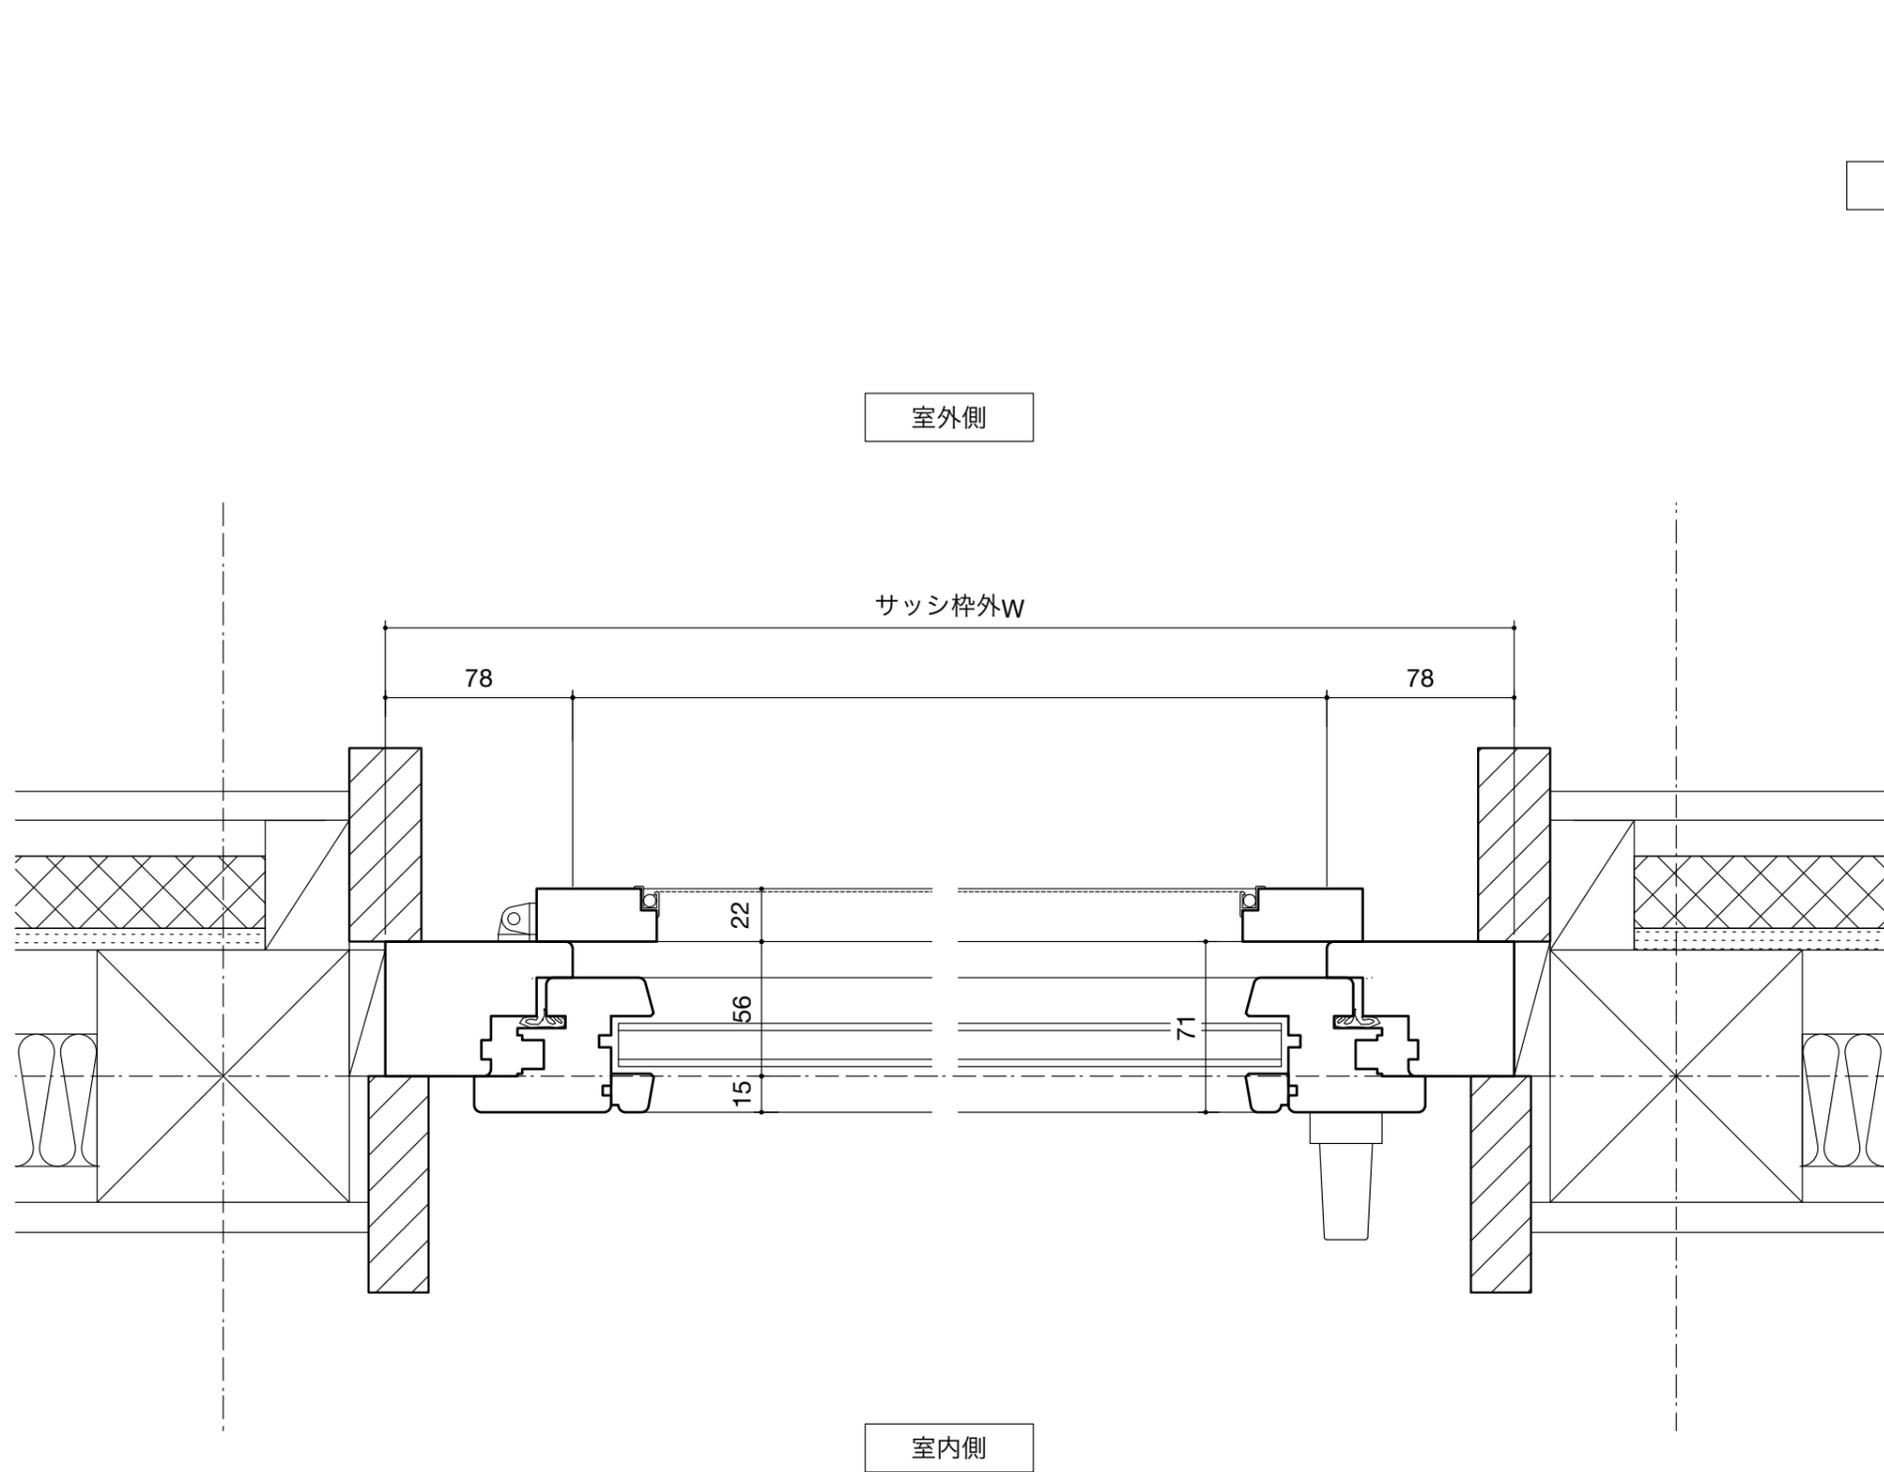

室外側

室内側

室外側

室内側


サッシ枠外H

水切り (別途)

特記及び変更事項



御承認	製図者	検図	設計年月日	工事名称	NO
				図面名 DK ドレーキップ窓 木造	
月 日	月 日	月 日		縮尺	

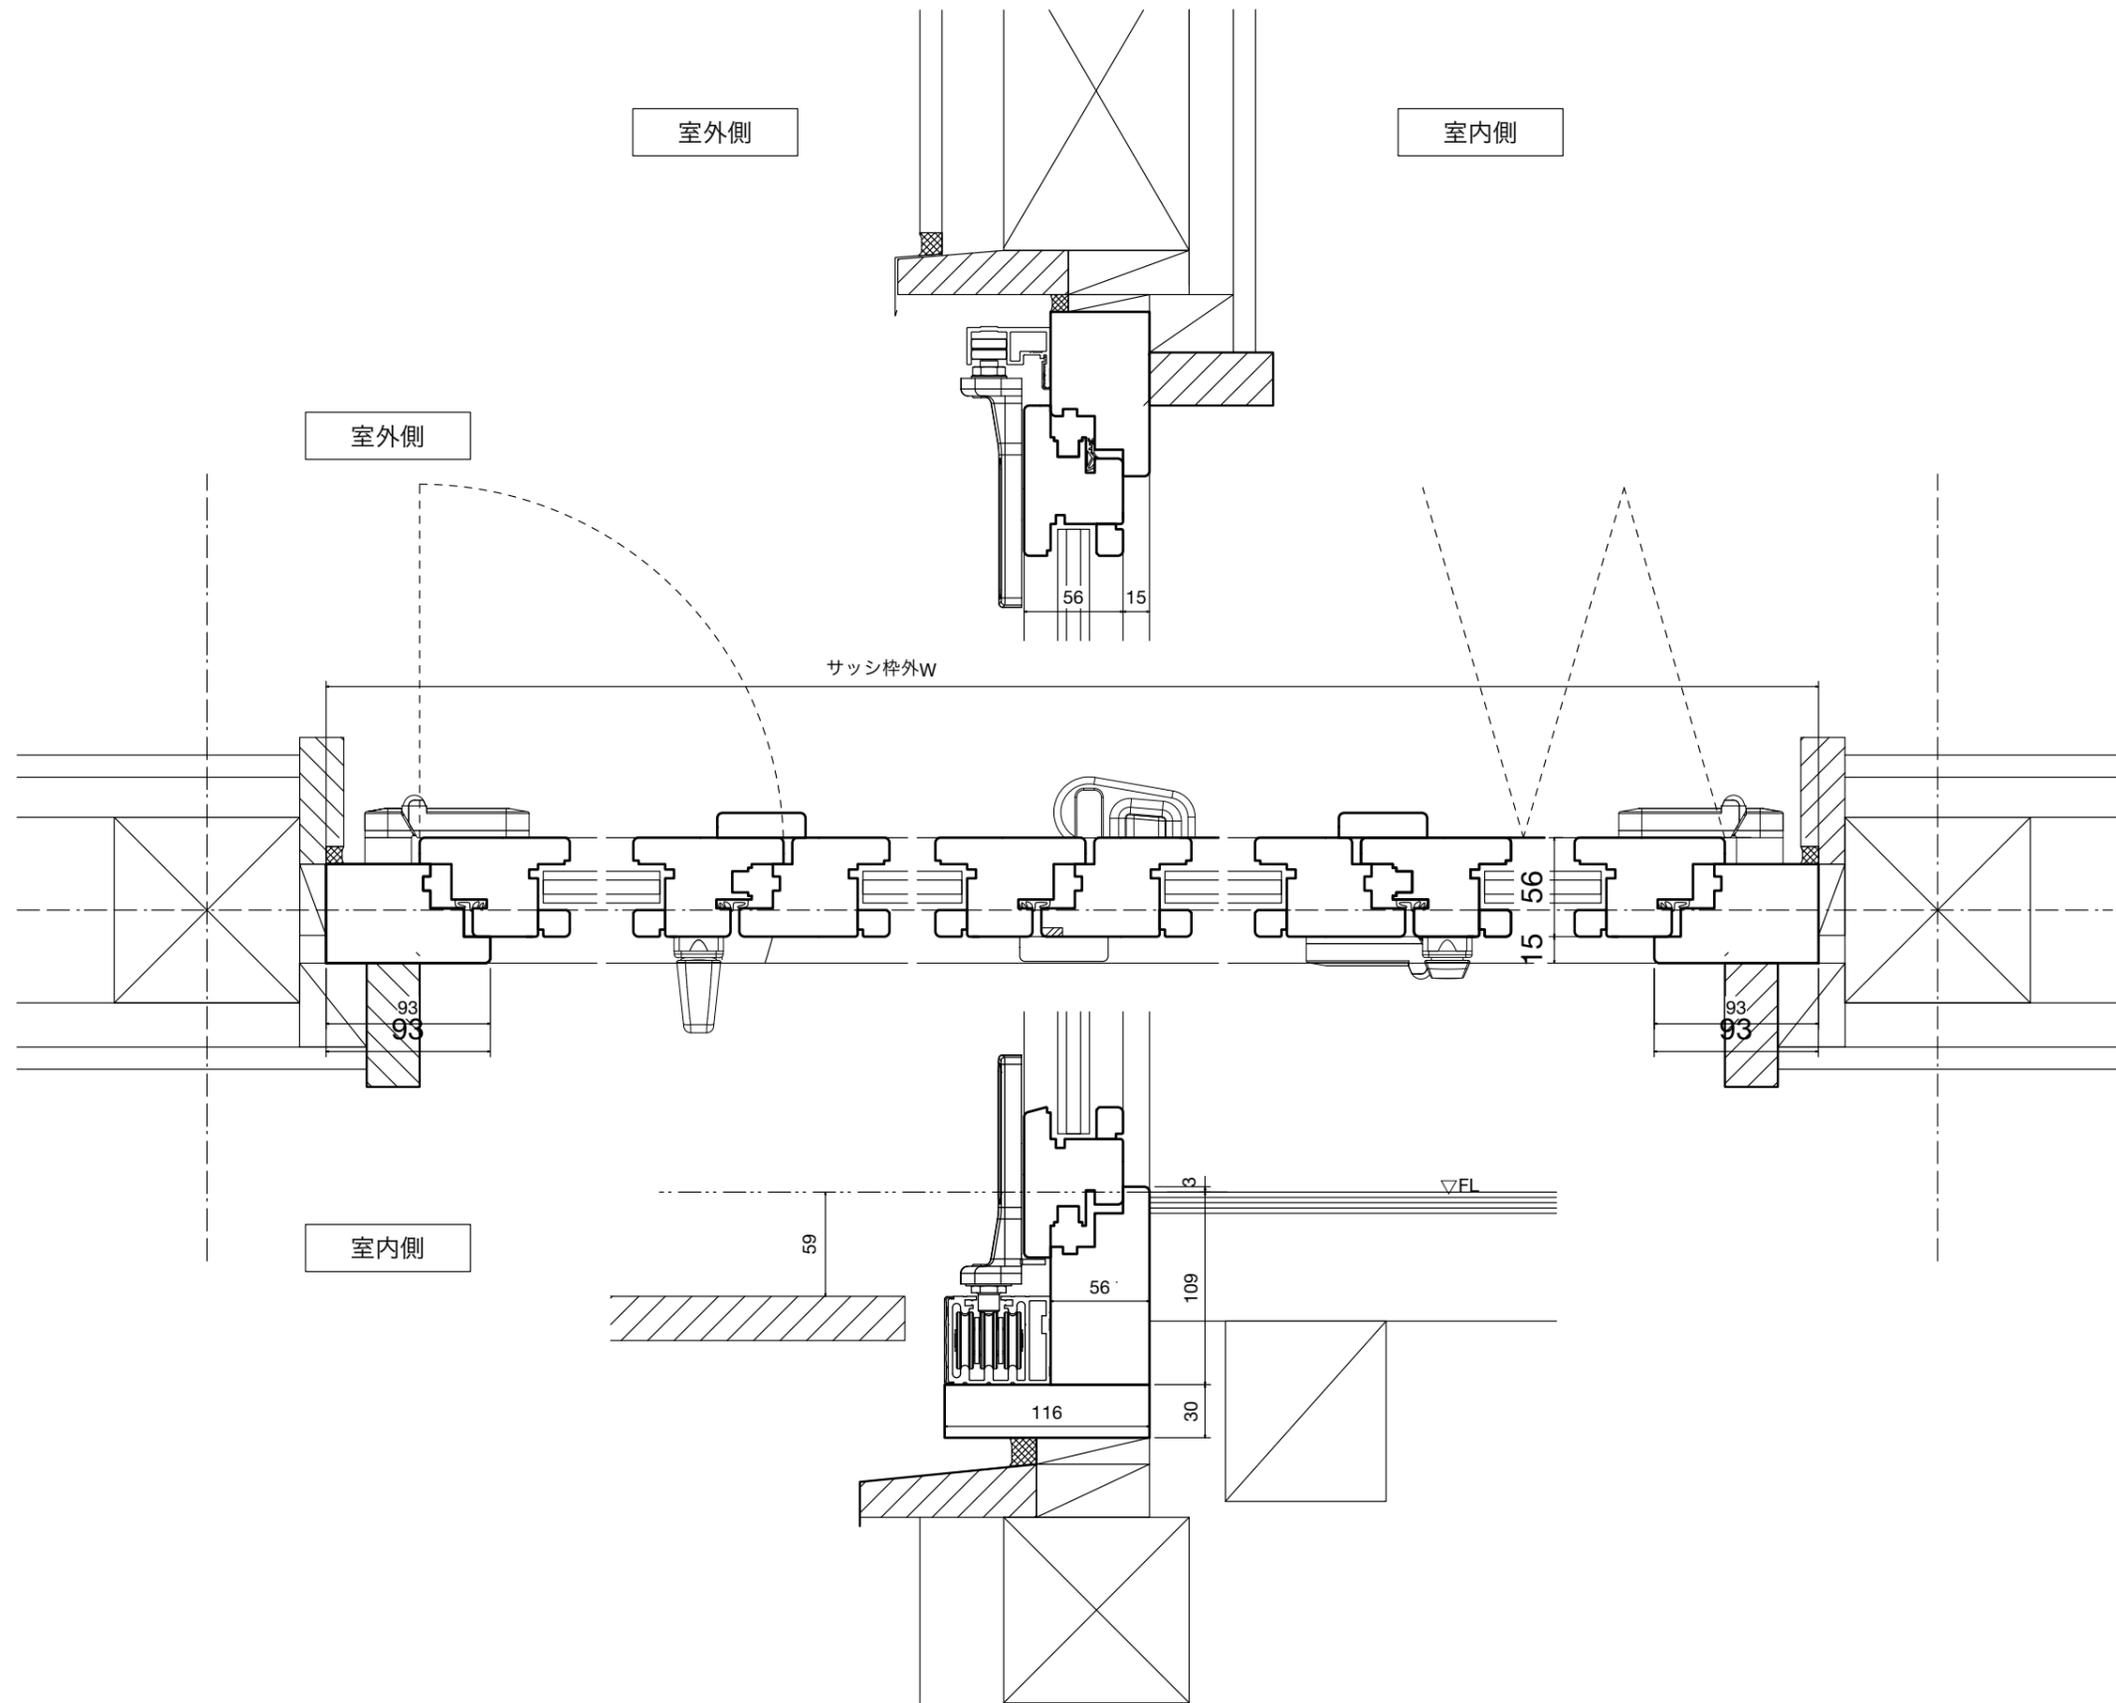

特記及び変更事項



御承認	製図者	検図	設計年月日	工事名称
				図面名 OR 折戸 木造
月 日	月 日	月 日		縮尺
				NO