



外部

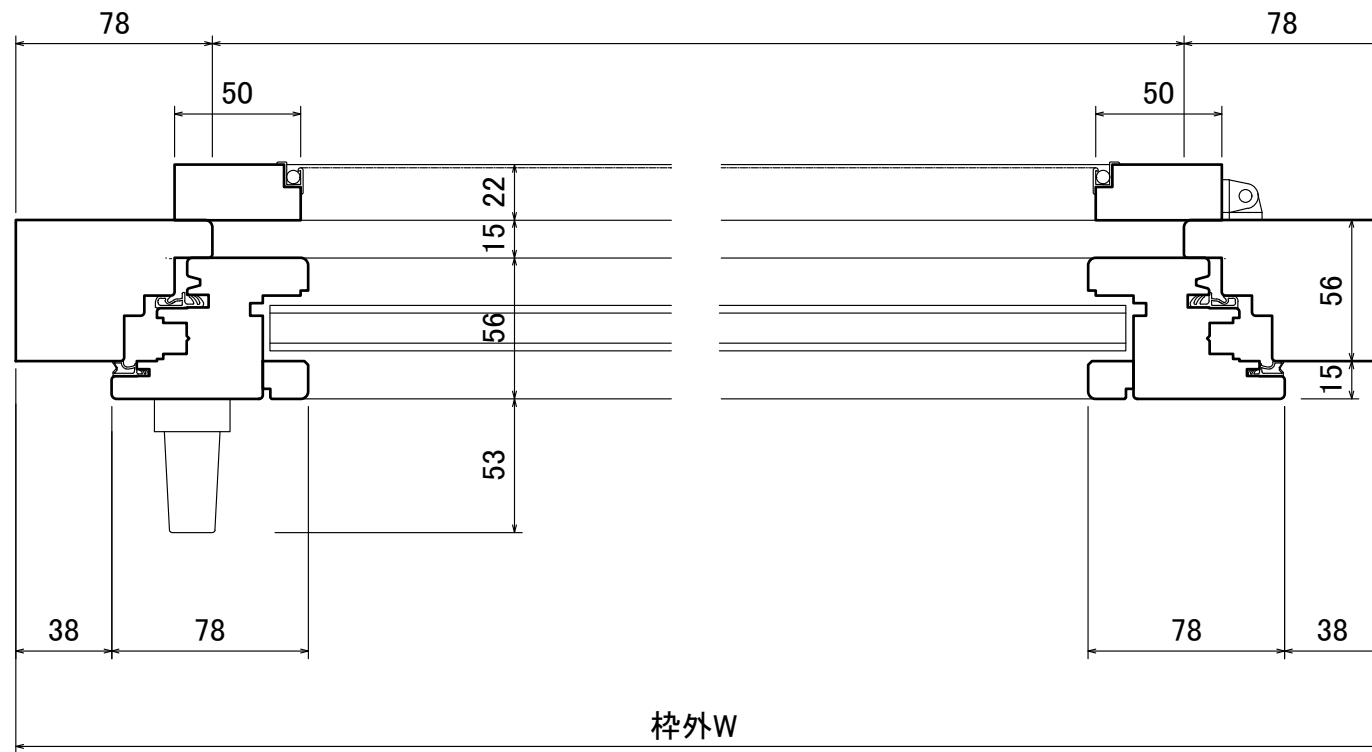

内部

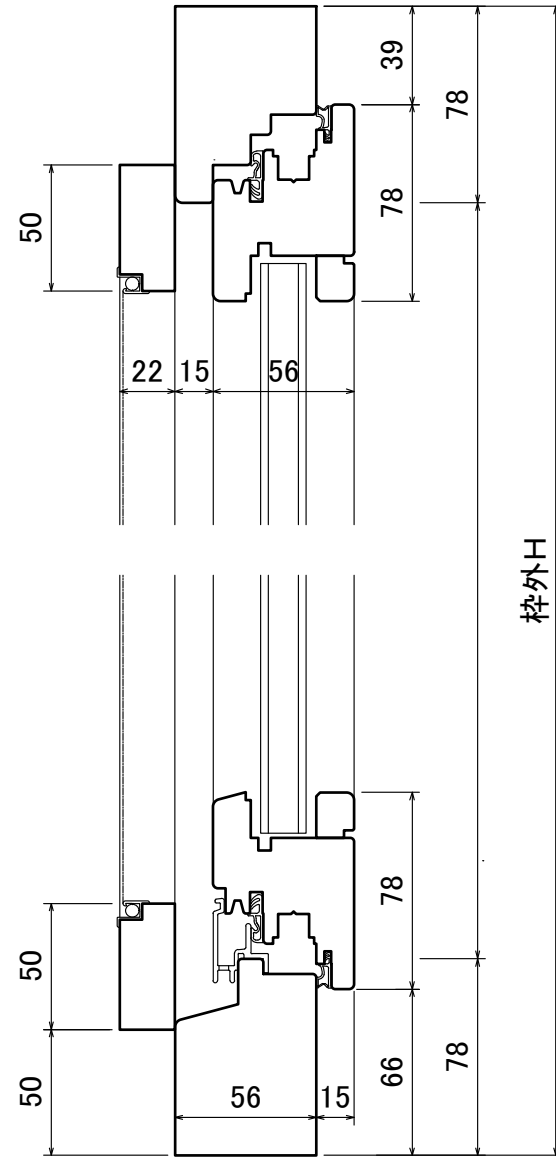

外部

内部

特記及び変更事項

ISLAND PROFILEnc 

株式会社アイランドプロファイル


本社・ショールーム
〒141-0031
東京都品川区西五反田7-13-6 SDI五反田ビル6F
tel : 03-5740-6625 / fax : 03-5740-6626

設計年月日
2020/06/01

図面名 ドレーキップ窓 詳細図
縮尺 詳細図 1/3 : A3

01
NO

外部

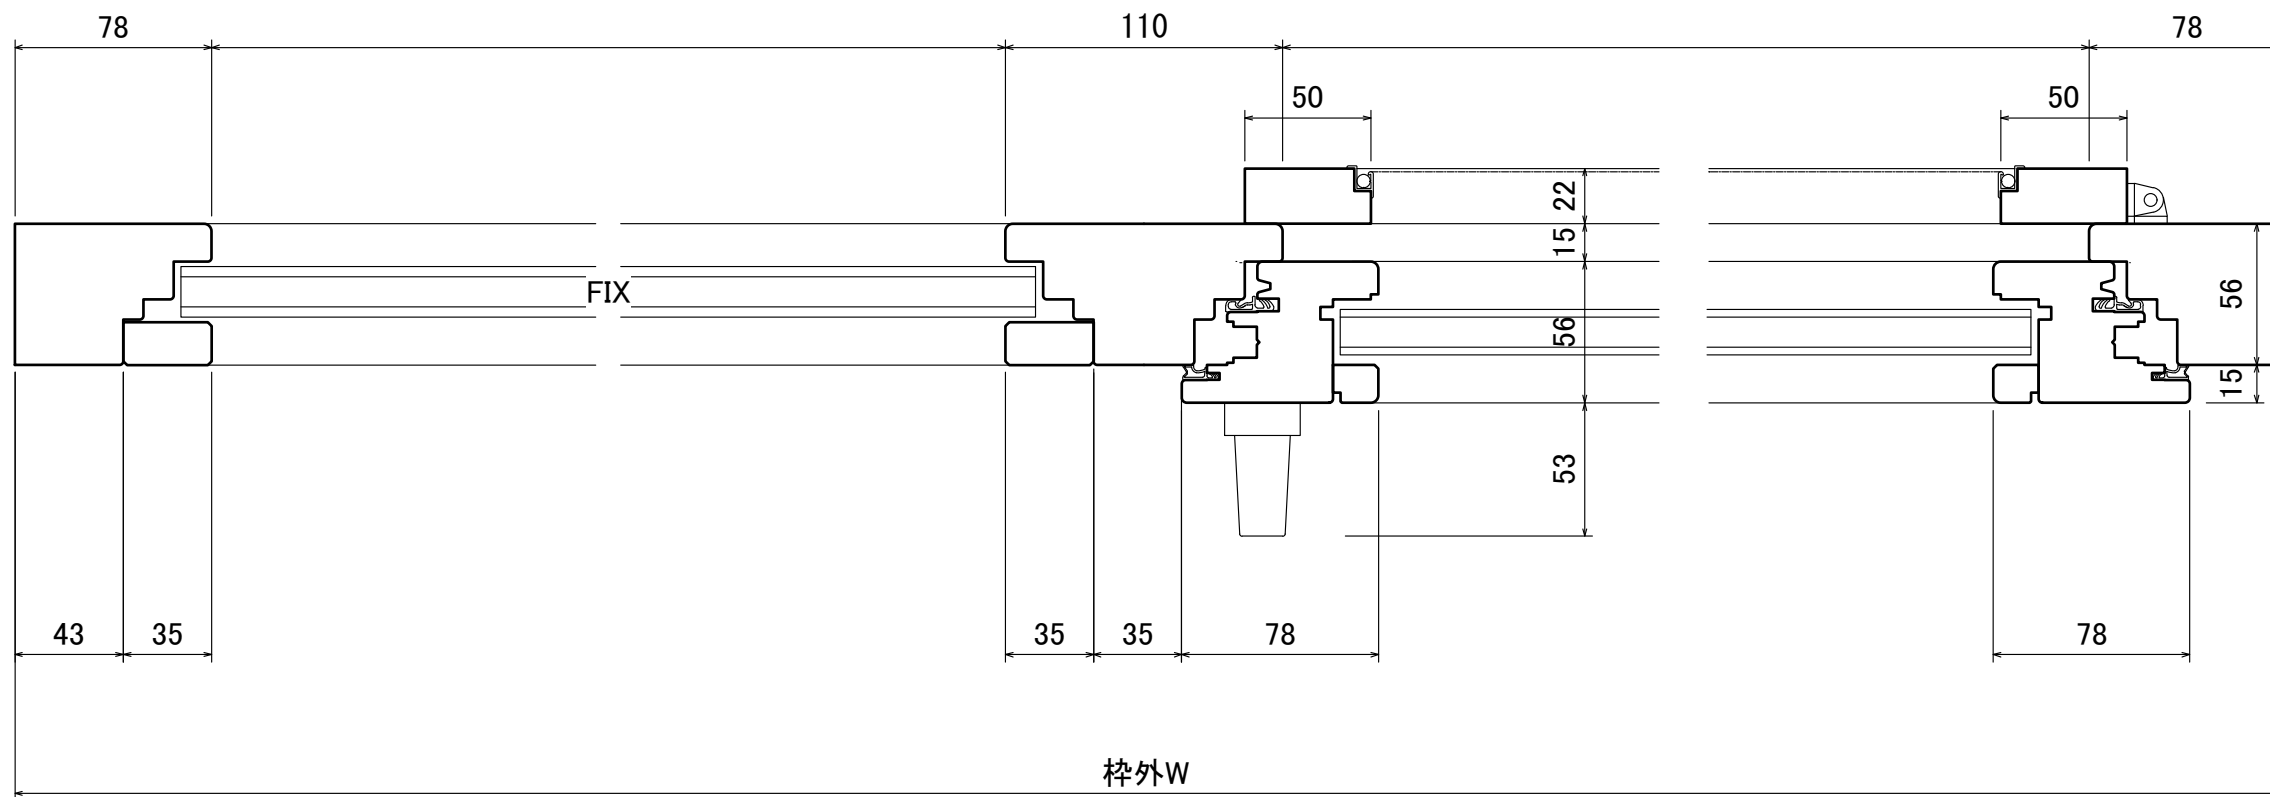

内部

特記及び変更事項

ISLAND PROFILE inc. 
株式会社アイランドプロファイル


本社・ショールーム
〒141-0031
東京都品川区西五反田7-13-6 SDI五反田ビル6F
tel : 03-5740-6625 / fax : 03-5740-6626

設計年月日
2020/06/01

図面名 ドレーキップ+FIX連窓 詳細図
縮尺 詳細図 1/3 : A3


01
NO

外部

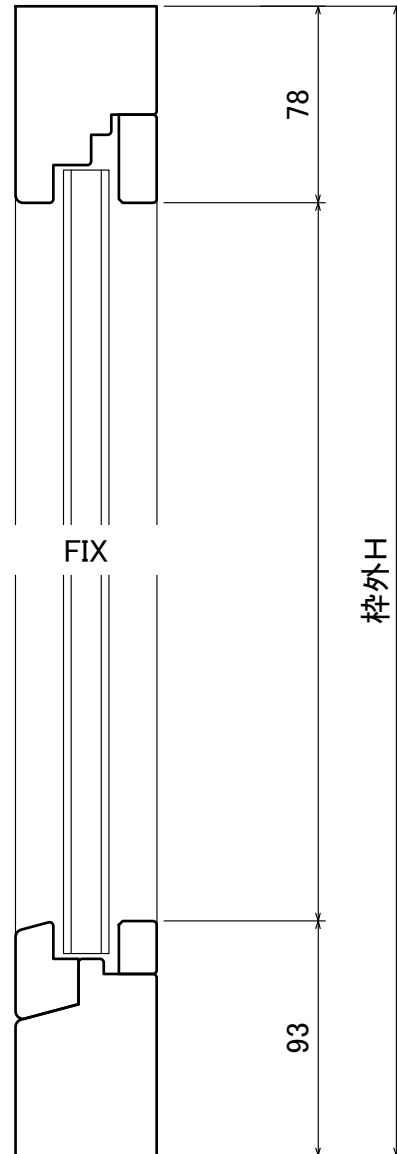

内部

外部

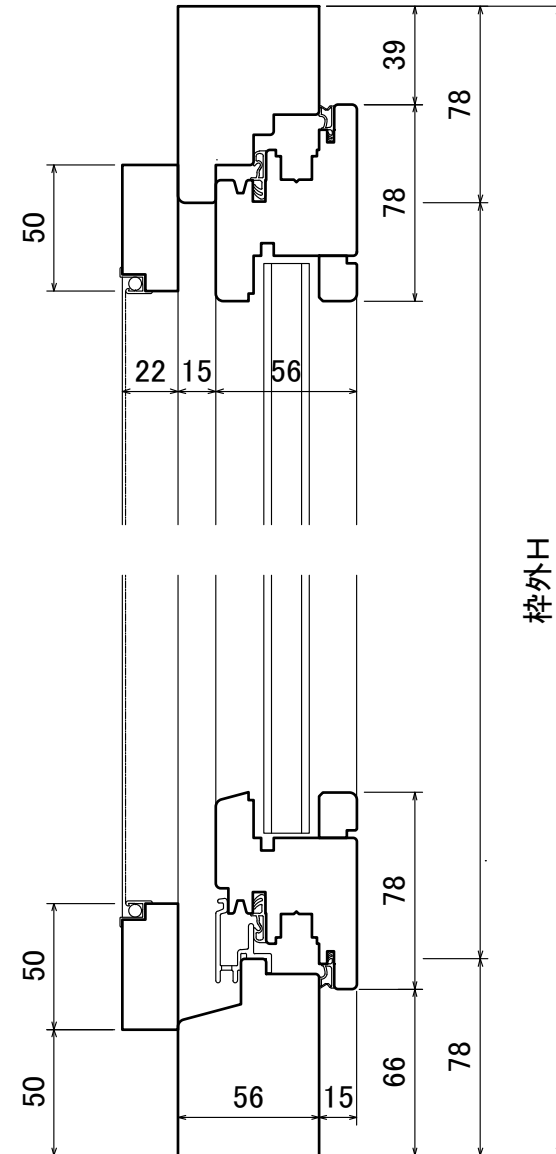

内部

特記及び変更事項



本社・ショールーム
〒141-0031
東京都品川区西五反田7-13-6 SDI五反田ビル6F
tel : 03-5740-6625 / fax : 03-5740-6626

設計年月日
2020/06/01

図面名 ドレーキップ+FIX連窓 詳細図

縮尺 詳細図 1/3 : A3

02

NO