

特記及び変更事項




本社・ショールーム
〒141-0031
東京都品川区西五反田7-13-6 SDI五反田ビル6F
tel : 03-5740-6625 / fax : 03-5740-6626

設計年月日
2020/06/01

図面名 キャンピーステイ窓 詳細図
縮尺 詳細図 1/3 : A3


01
NO

外部

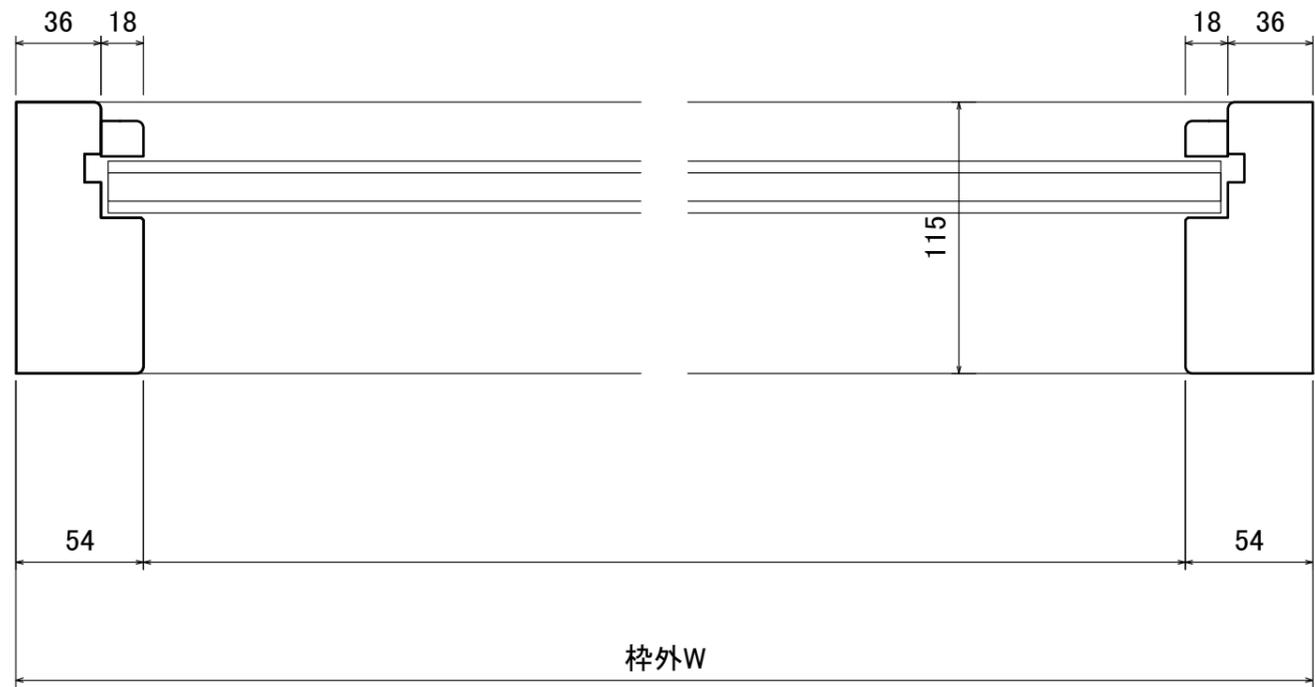

内部

外部

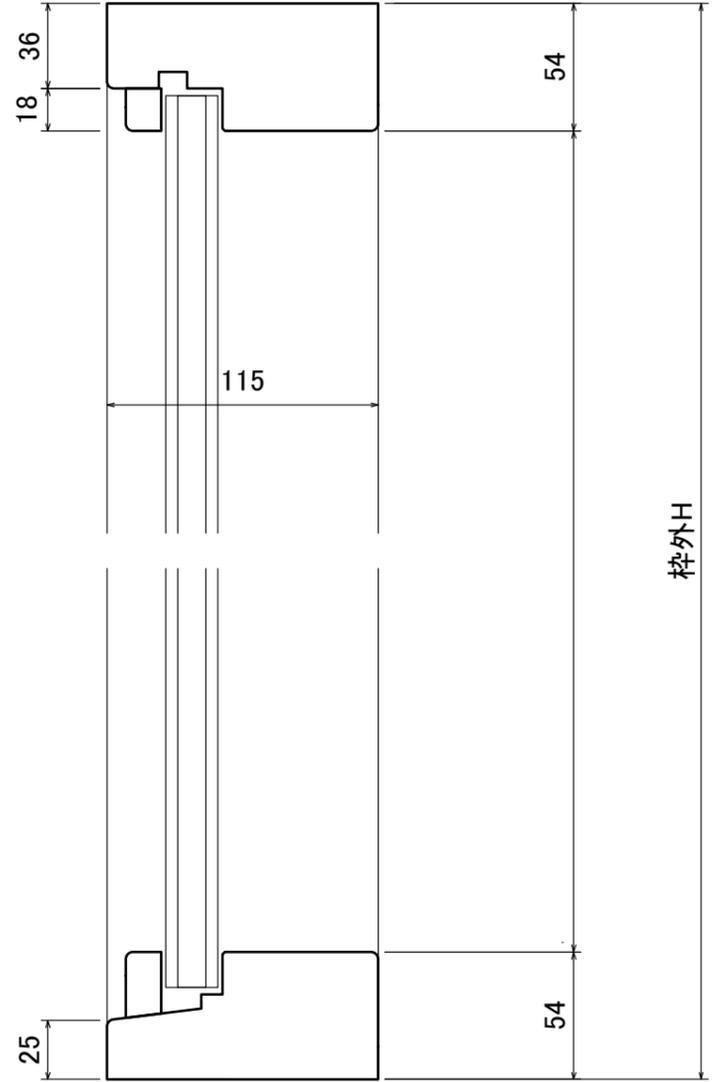

内部

特記及び変更事項





本社・ショールーム
〒141-0031
東京都品川区西五反田7-13-6 SDI五反田ビル6F
tel : 03-5740-6625 / fax : 03-5740-6626

設計年月日
2020/06/01

図面名 FIX 詳細図

縮尺 詳細図 1/3 : A3

01
NO

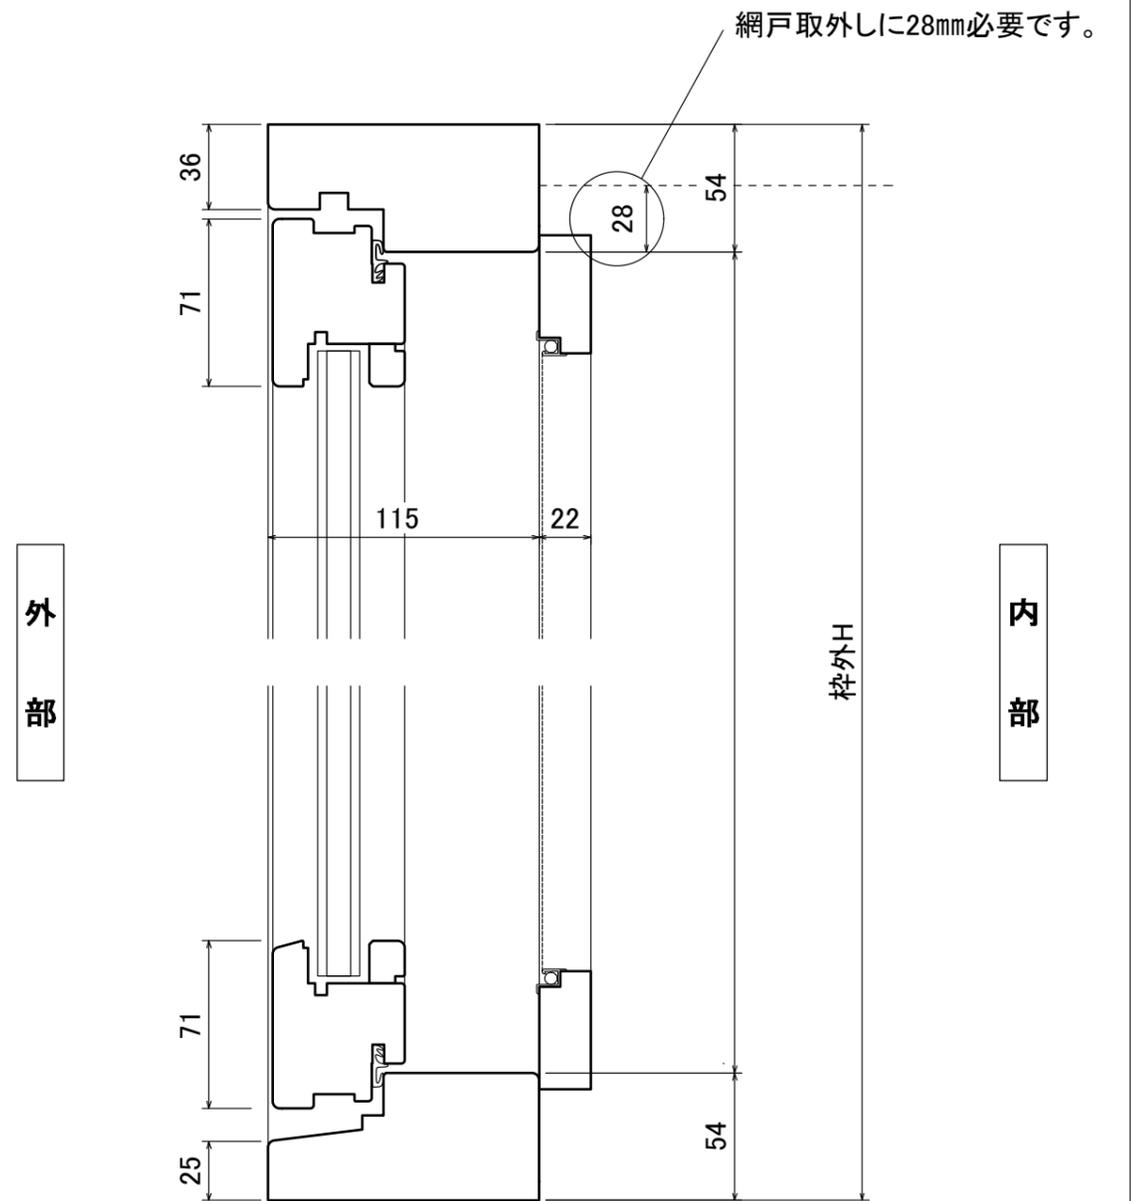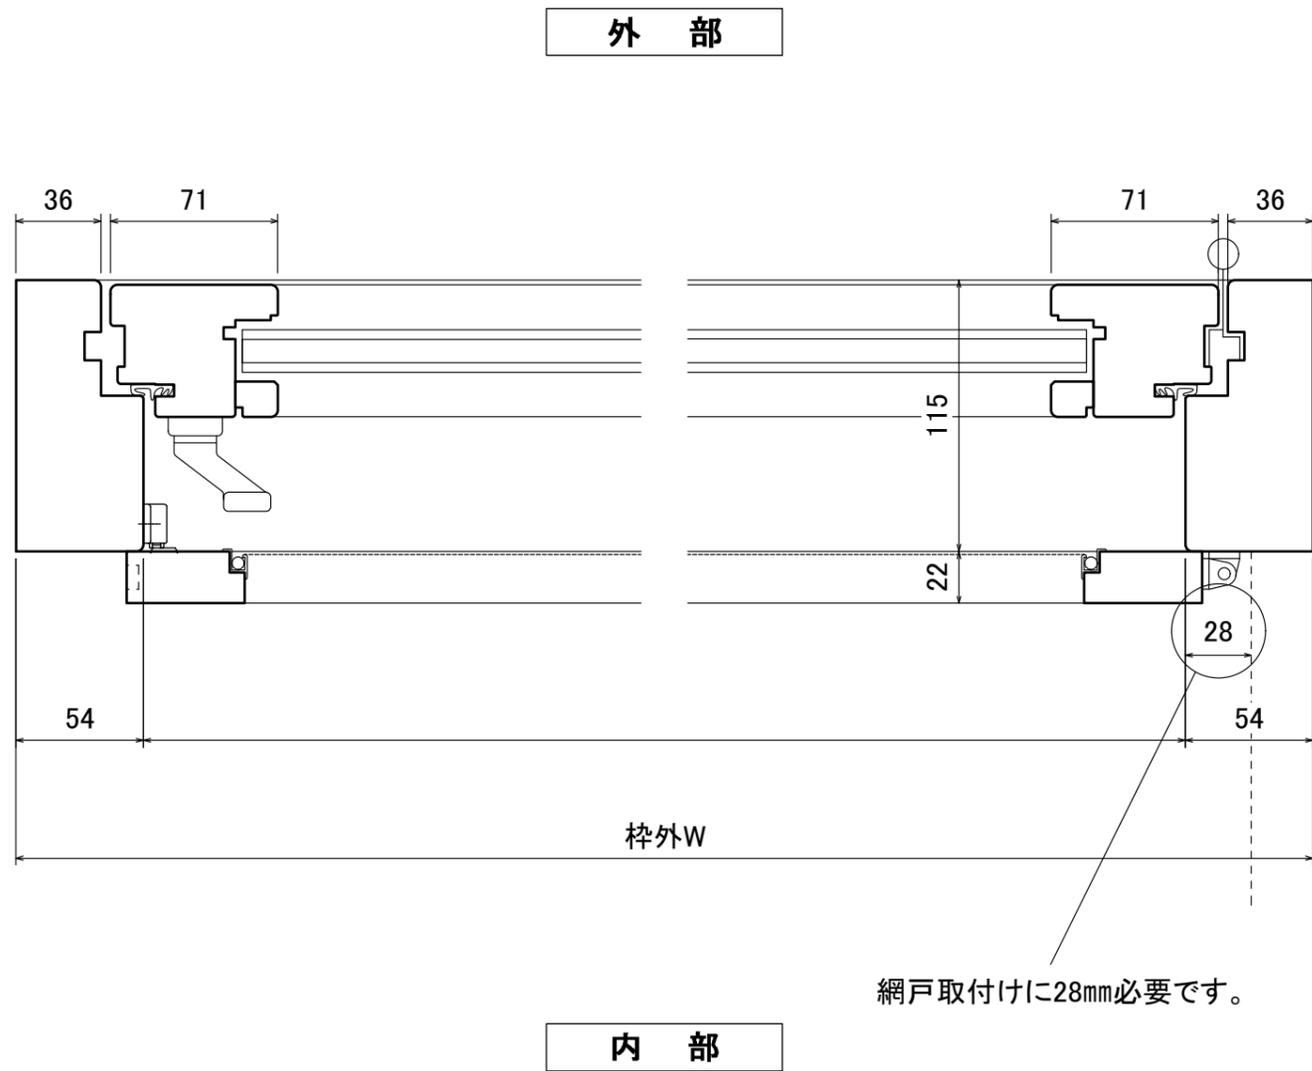

特記及び変更事項

ISLAND PROFILEnc



株式会社アイランドプロファイル

本社・ショールーム
〒141-0031
東京都品川区西五反田7-13-6 SDI五反田ビル6F
tel : 03-5740-6625 / fax : 03-5740-6626

設計年月日
2020/06/01

図面名 サイドハング窓 詳細図
縮尺 詳細図 1/3 : A3

01
NO

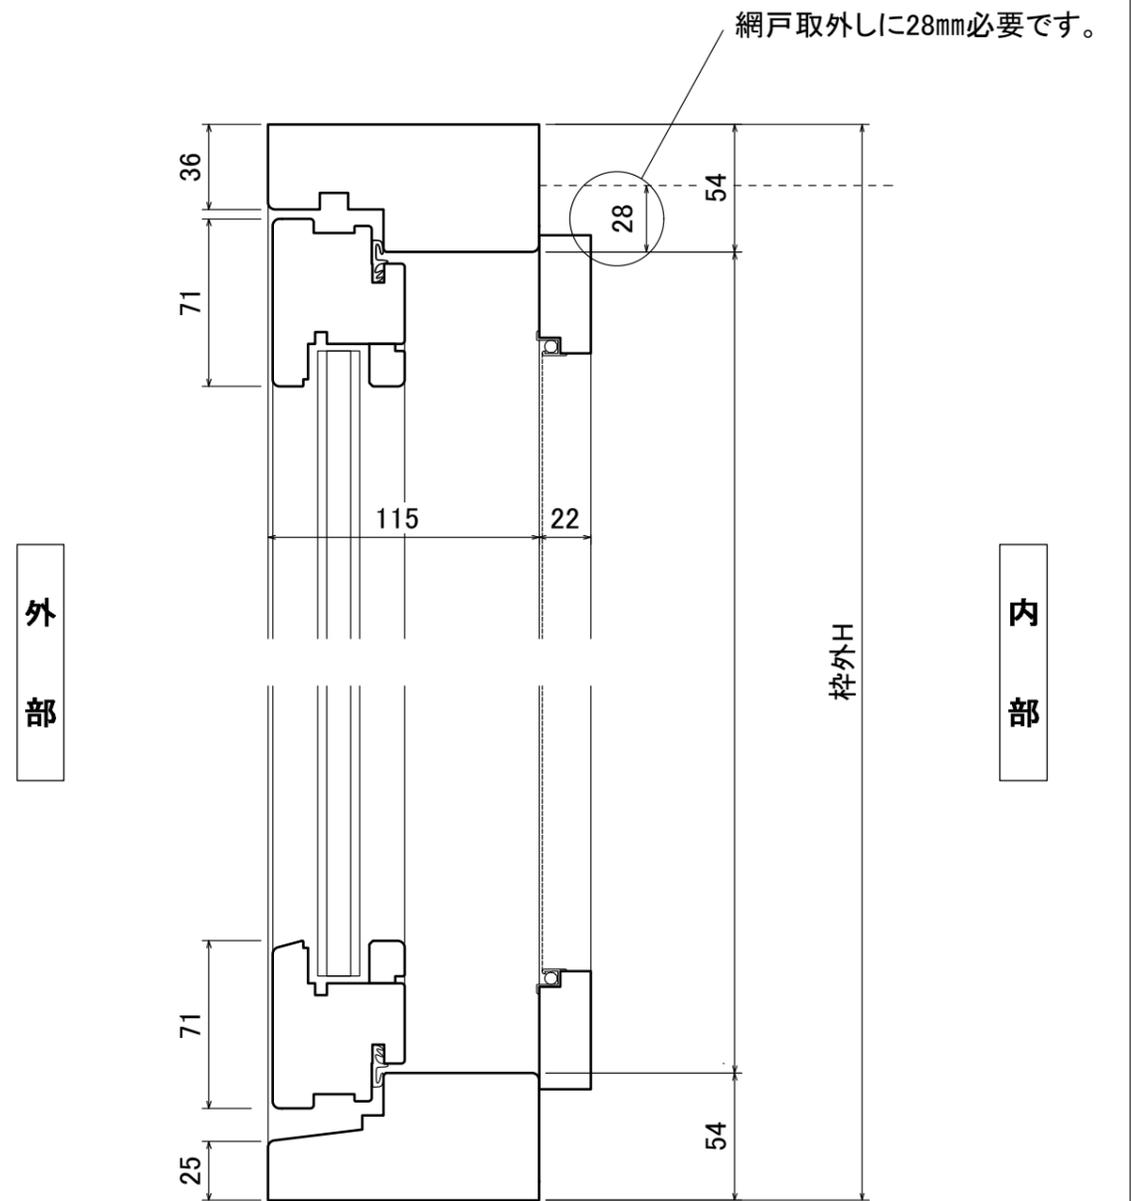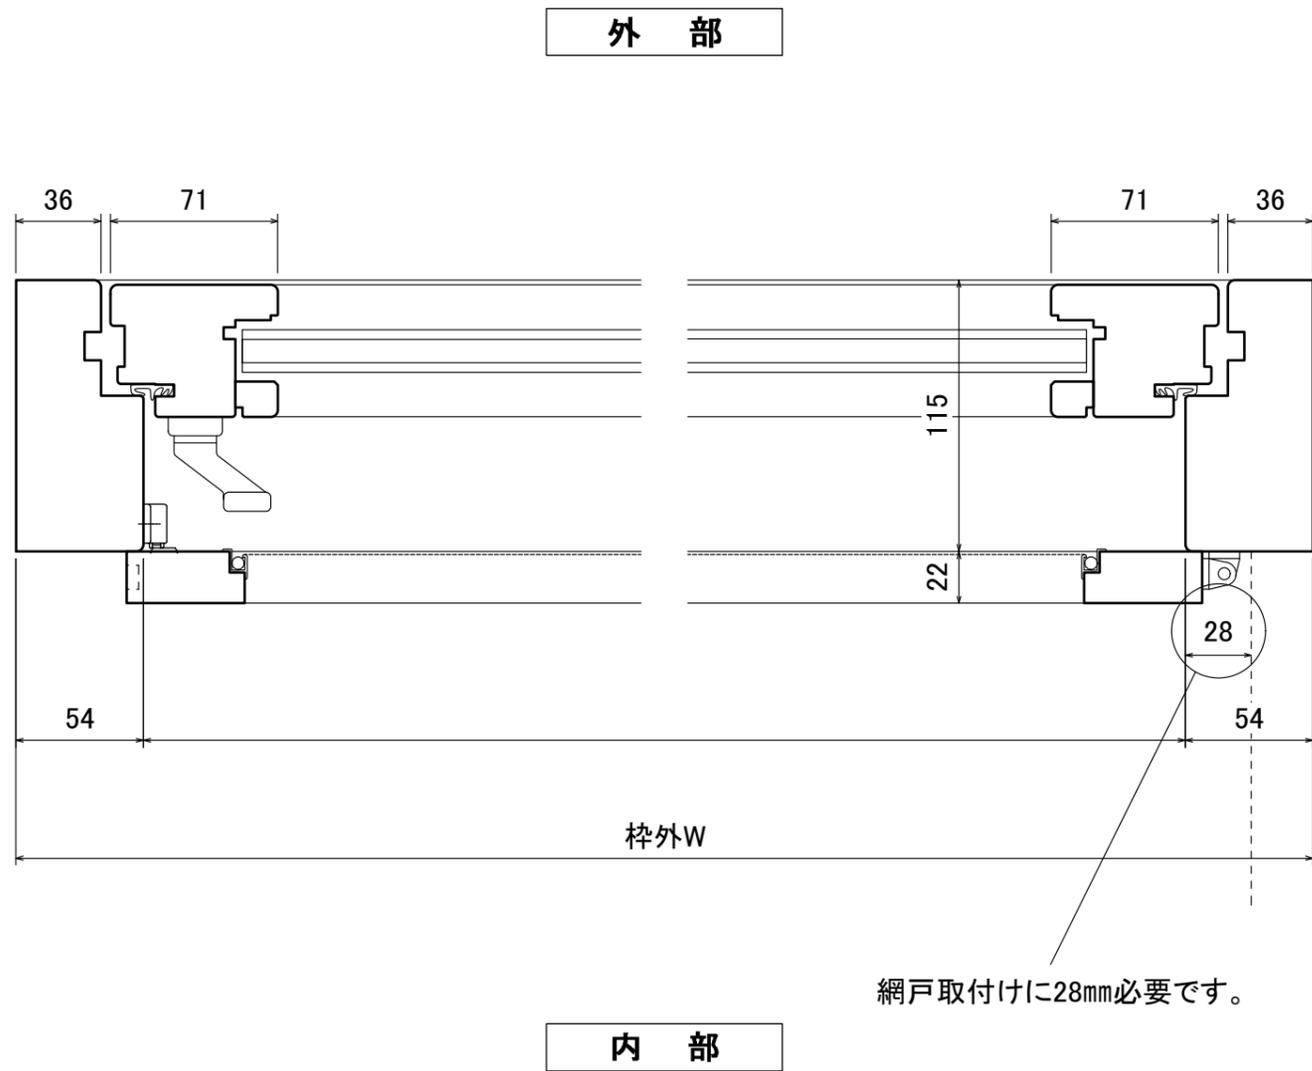

特記及び変更事項





本社・ショールーム
〒141-0031
東京都品川区西五反田7-13-6 SDI五反田ビル6F
tel : 03-5740-6625 / fax : 03-5740-6626

設計年月日
2020/06/01

図面名 サイドスイング窓 詳細図
縮 尺 詳細図 1/3 : A3

01
NO

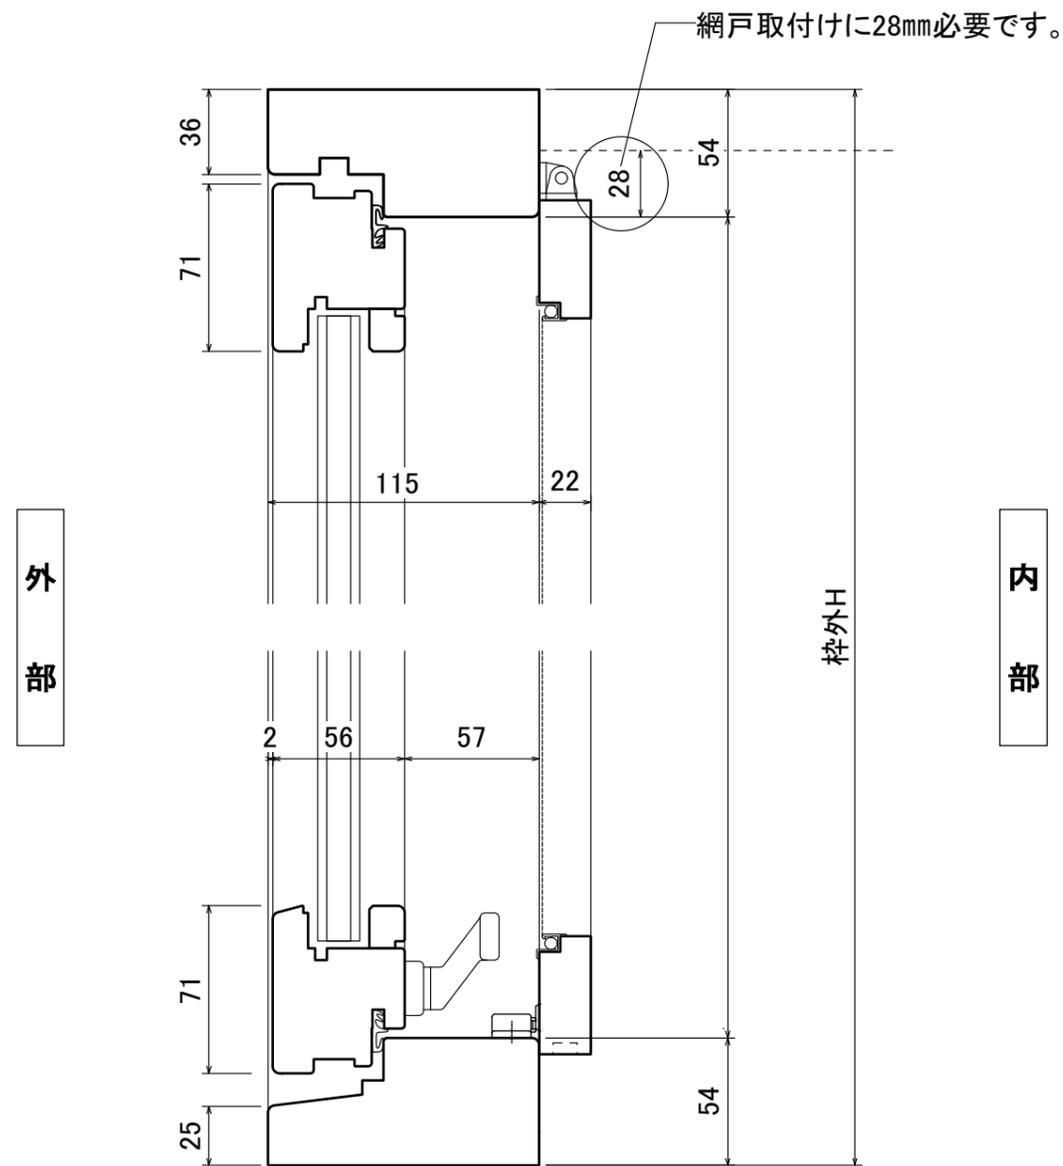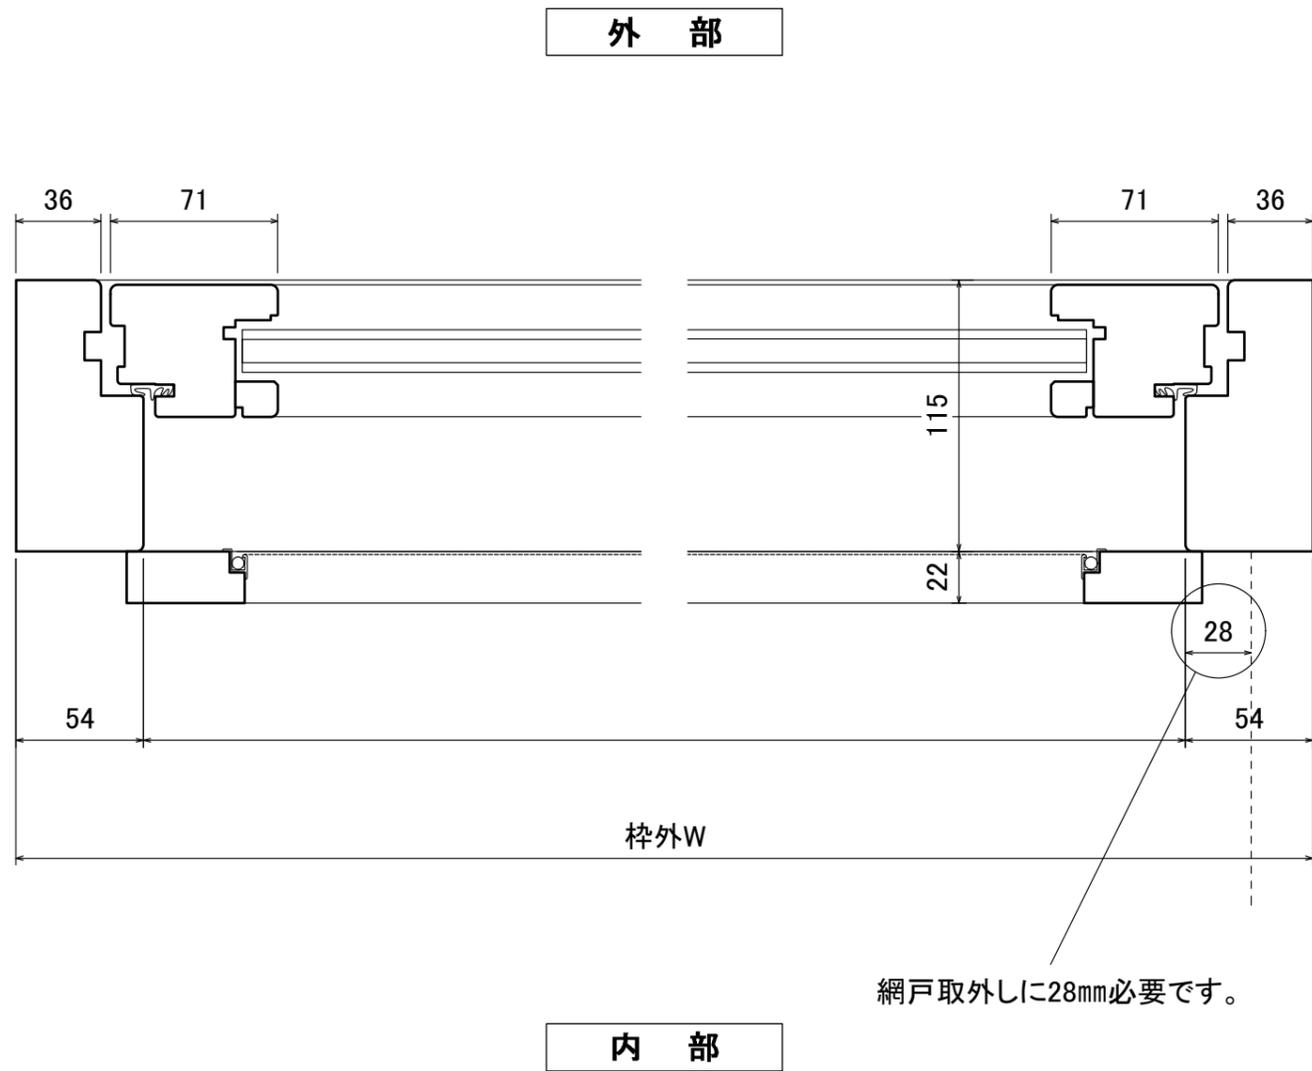

特記及び変更事項





本社・ショールーム
〒141-0031
東京都品川区西五反田7-13-6 SDI五反田ビル6F
tel : 03-5740-6625 / fax : 03-5740-6626

設計年月日
2020/06/01

図面名 トップスイング窓 詳細図

縮尺 詳細図 1/3 : A3

01
NO

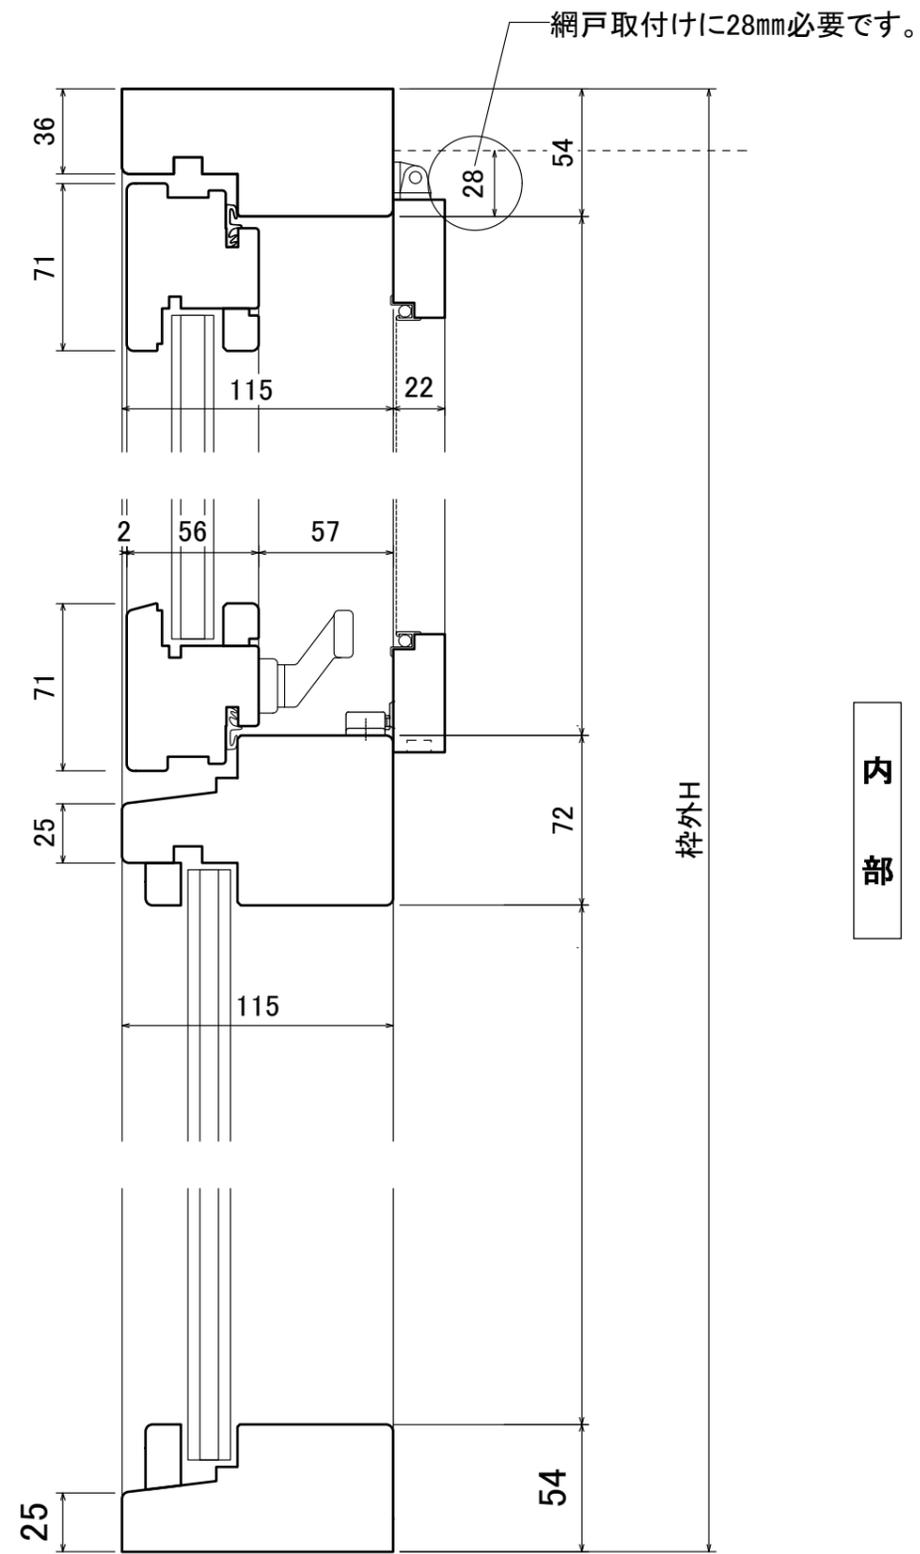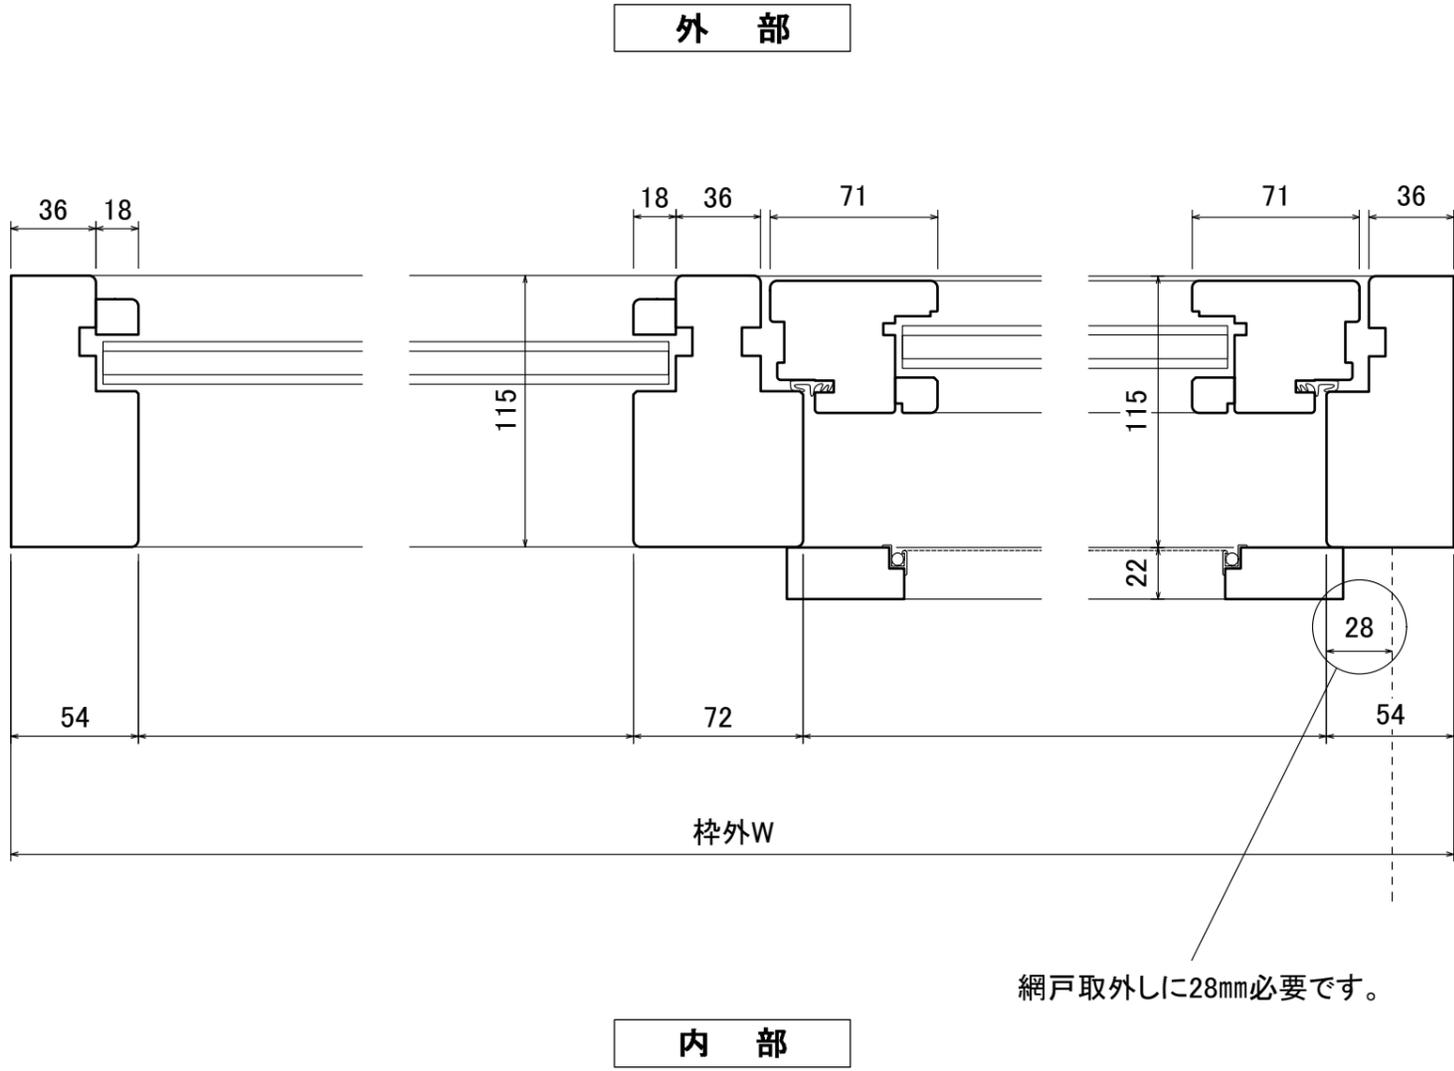

特記及び変更事項



本社・ショールーム
〒141-0031
東京都品川区西五反田7-13-6 SDI五反田ビル6F
tel : 03-5740-6625 / fax : 03-5740-6626

設計年月日
2020/06/01

図面名 外開き+FIX窓 詳細図

縮 尺 詳細図 1/3 : A3

01
NO