


外部

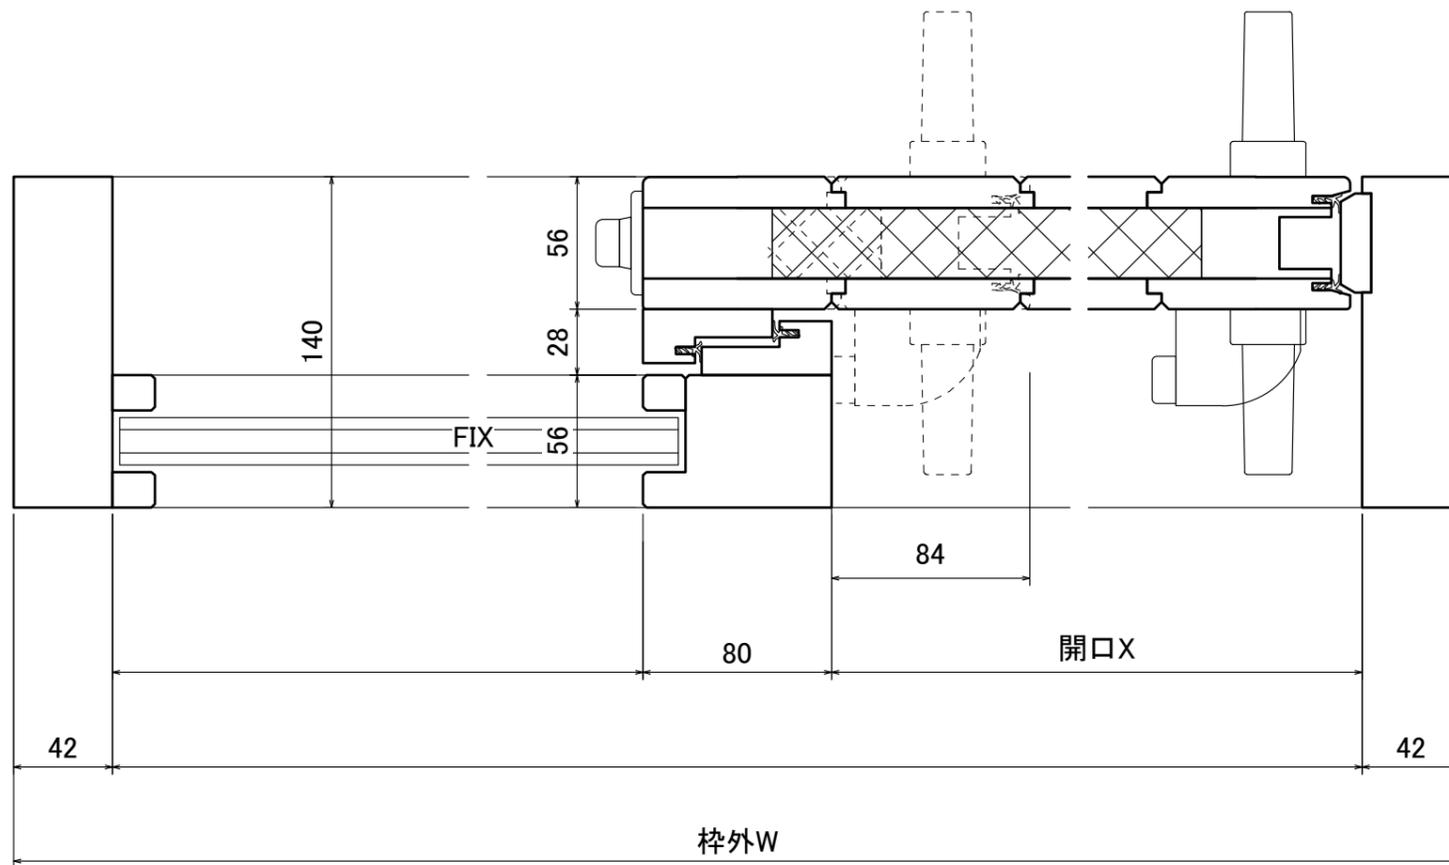

内部

特記及び変更事項


ISLAND PROFILE inc. 
株式会社アイランドプロファイル

本社・ショールーム
〒141-0031
東京都品川区西五反田7-13-6 SDI五反田ビル6F
tel : 03-5740-6625 / fax : 03-5740-6626

設計年月日
2020/06/01

図面名 ヘーベシーベ窓(玄関引き戸) 詳細図
縮尺 平面詳細図 1/3 : A3

NO 01

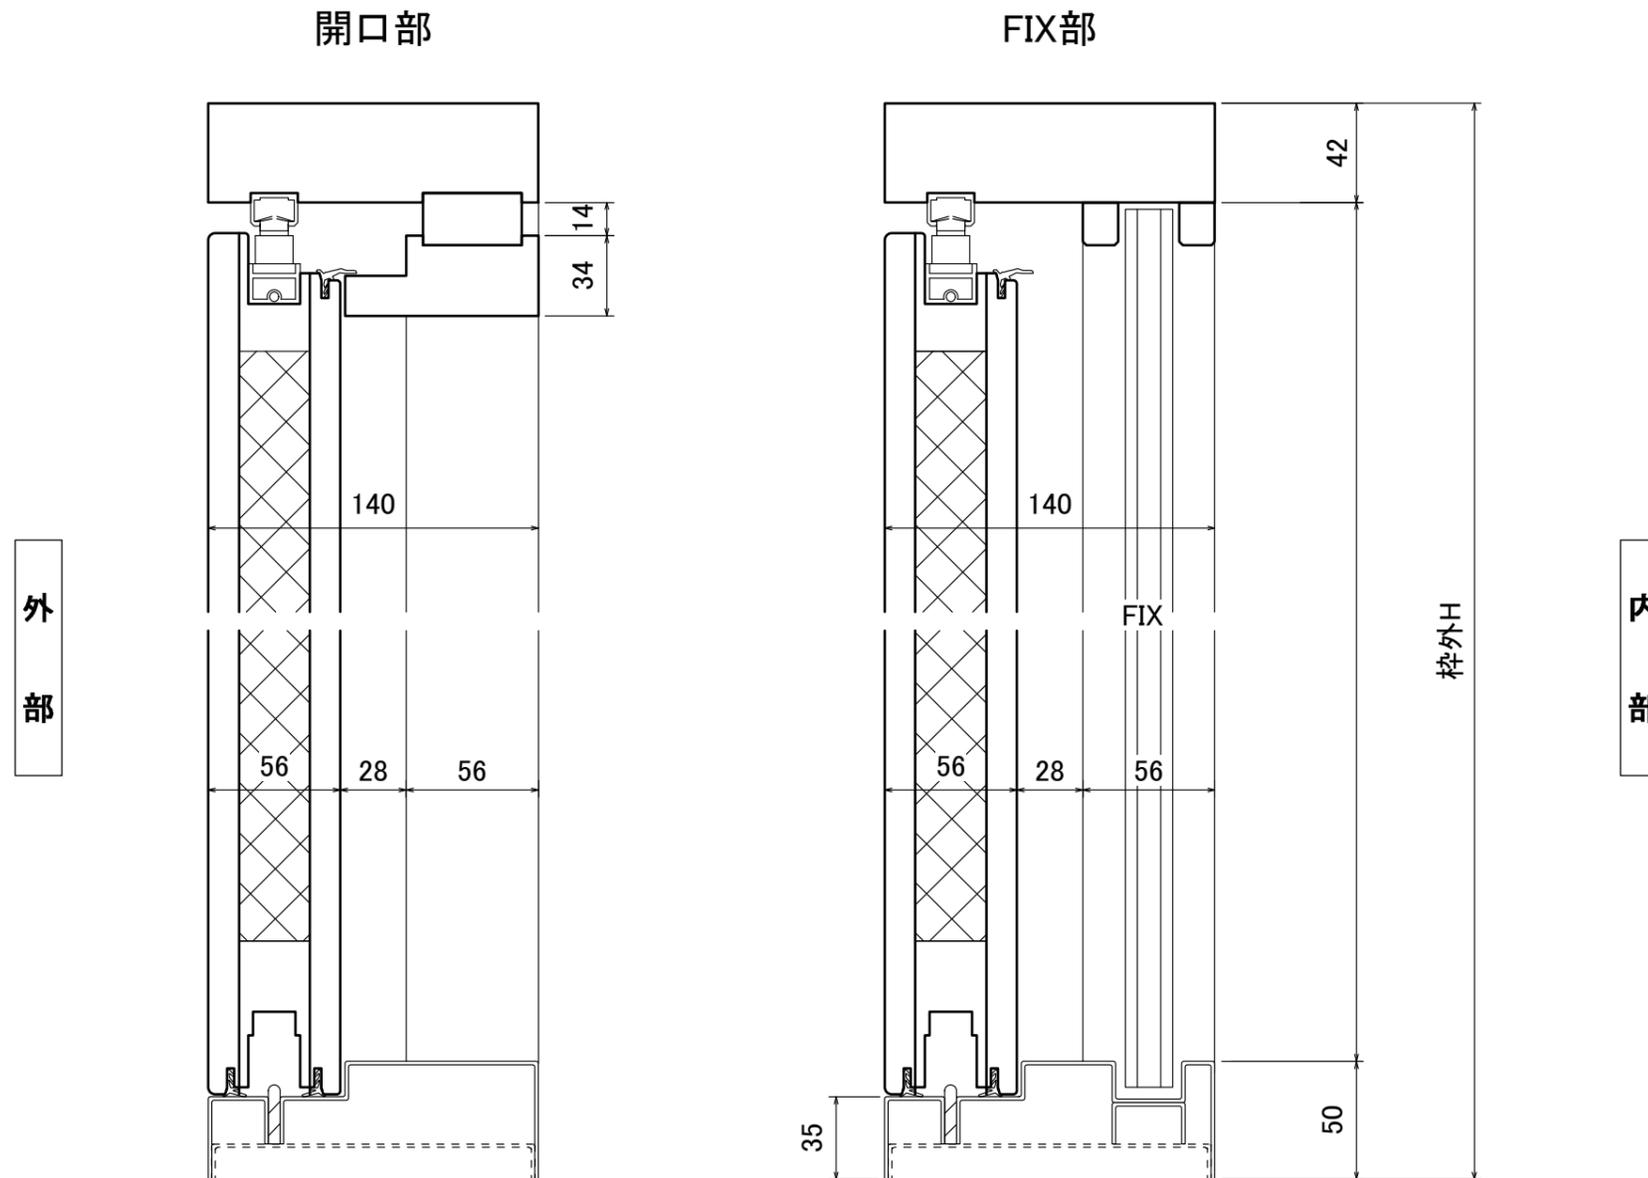

特記及び変更事項



ISLAND PROFILE inc.
 株式会社アイランドプロファイル

本社・ショールーム
 〒141-0031
 東京都品川区西五反田7-13-6 SDI五反田ビル6F
 tel : 03-5740-6625 / fax : 03-5740-6626

設計年月日
 2020/06/01

図面名 ヘーベシーベ窓(玄関引き戸) 詳細図
 縮尺 断面詳細図 1/3 : A3

02
 NO

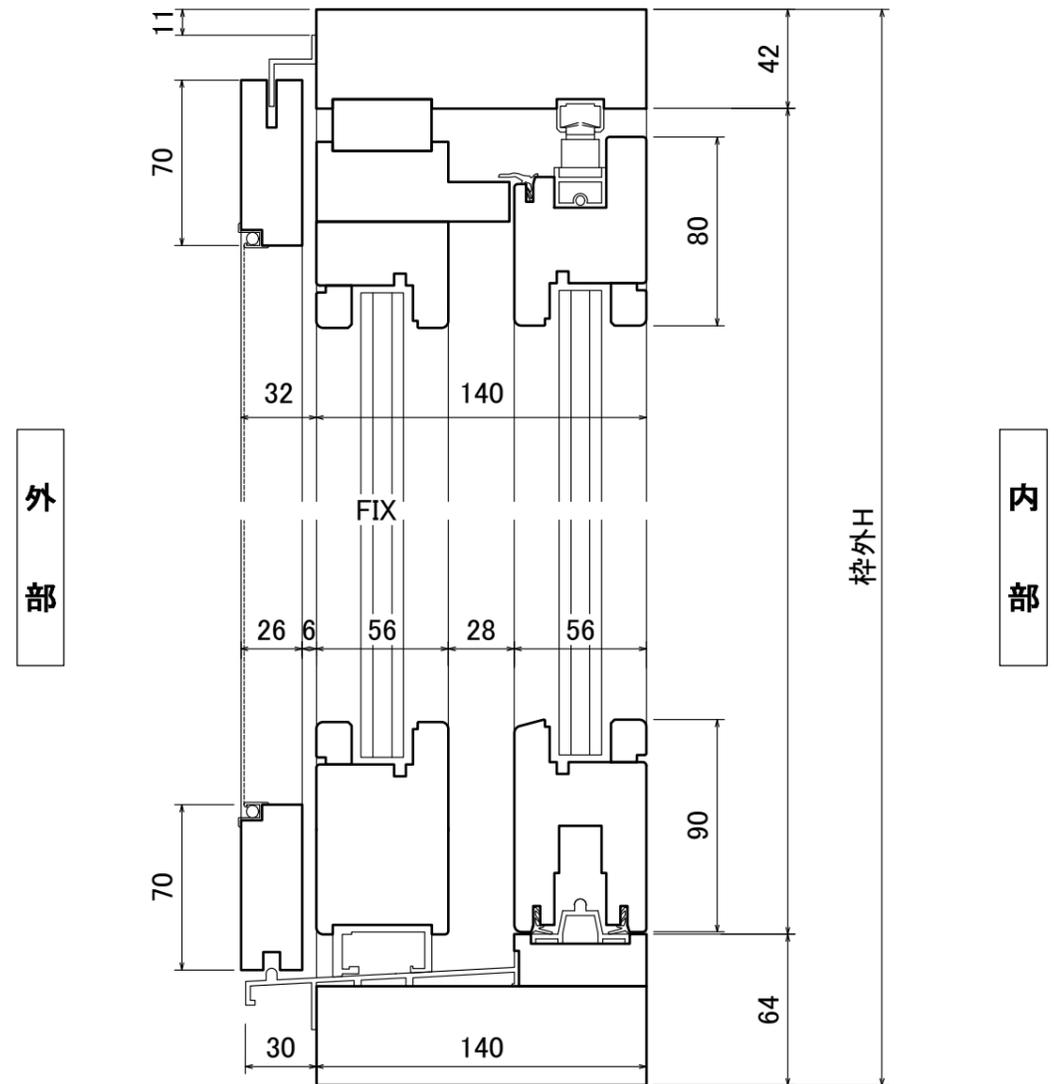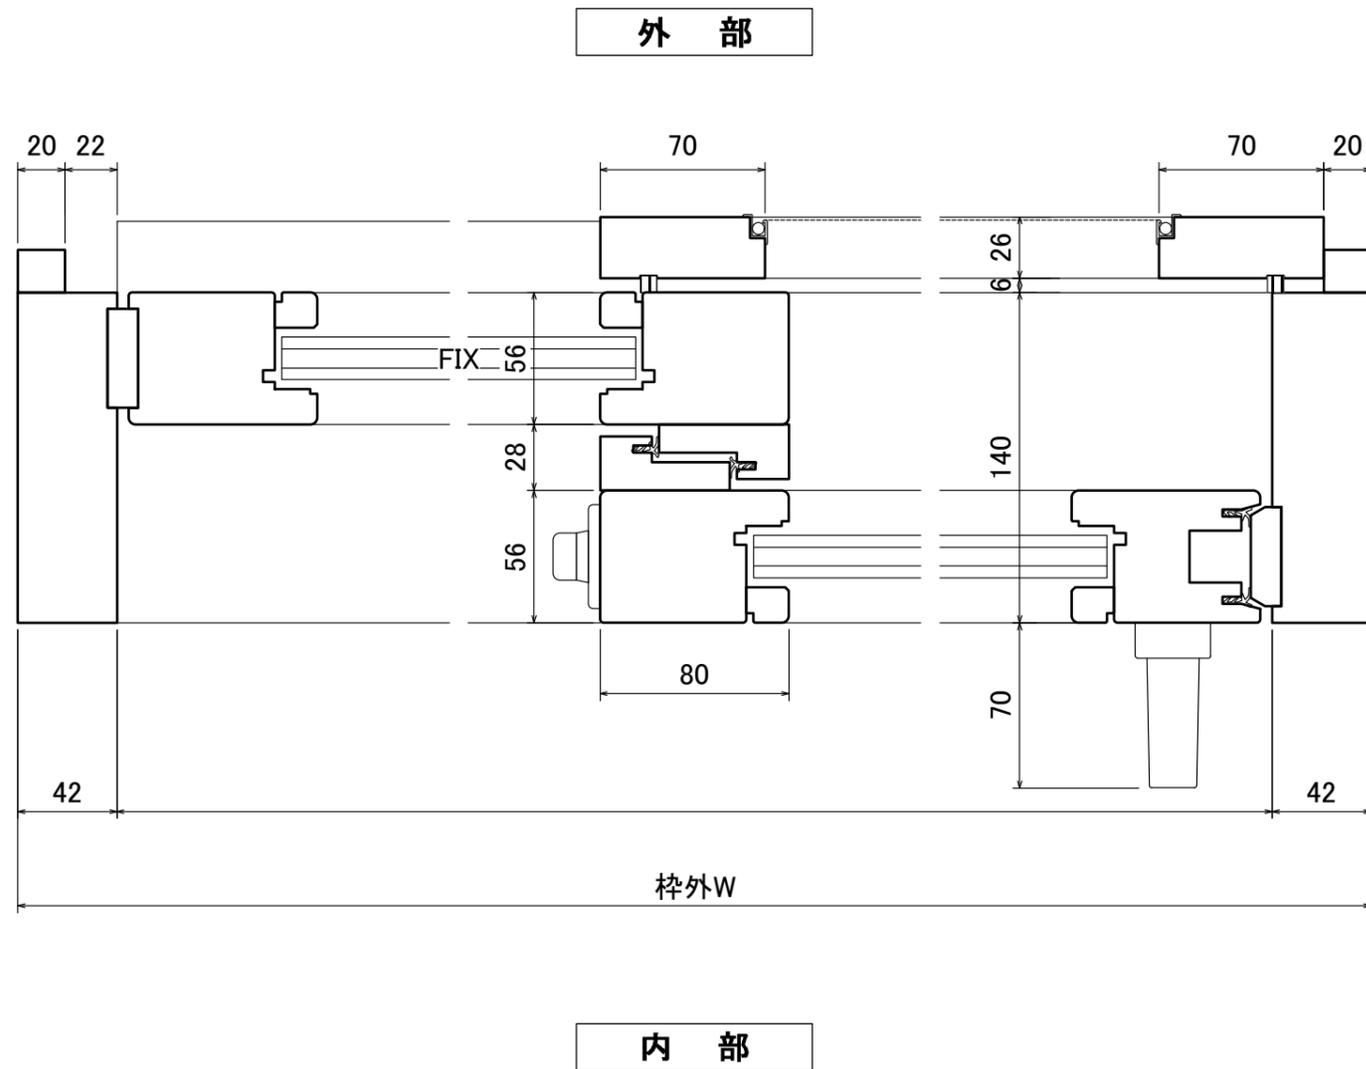

特記及び変更事項





本社・ショールーム
〒141-0031
東京都品川区西五反田7-13-6 SDI五反田ビル6F
tel : 03-5740-6625 / fax : 03-5740-6626

設計年月日
2020/06/01

図面名 ヘーベシーベ窓(片引き) 詳細図

縮尺 詳細図 1/3 : A3

01
NO

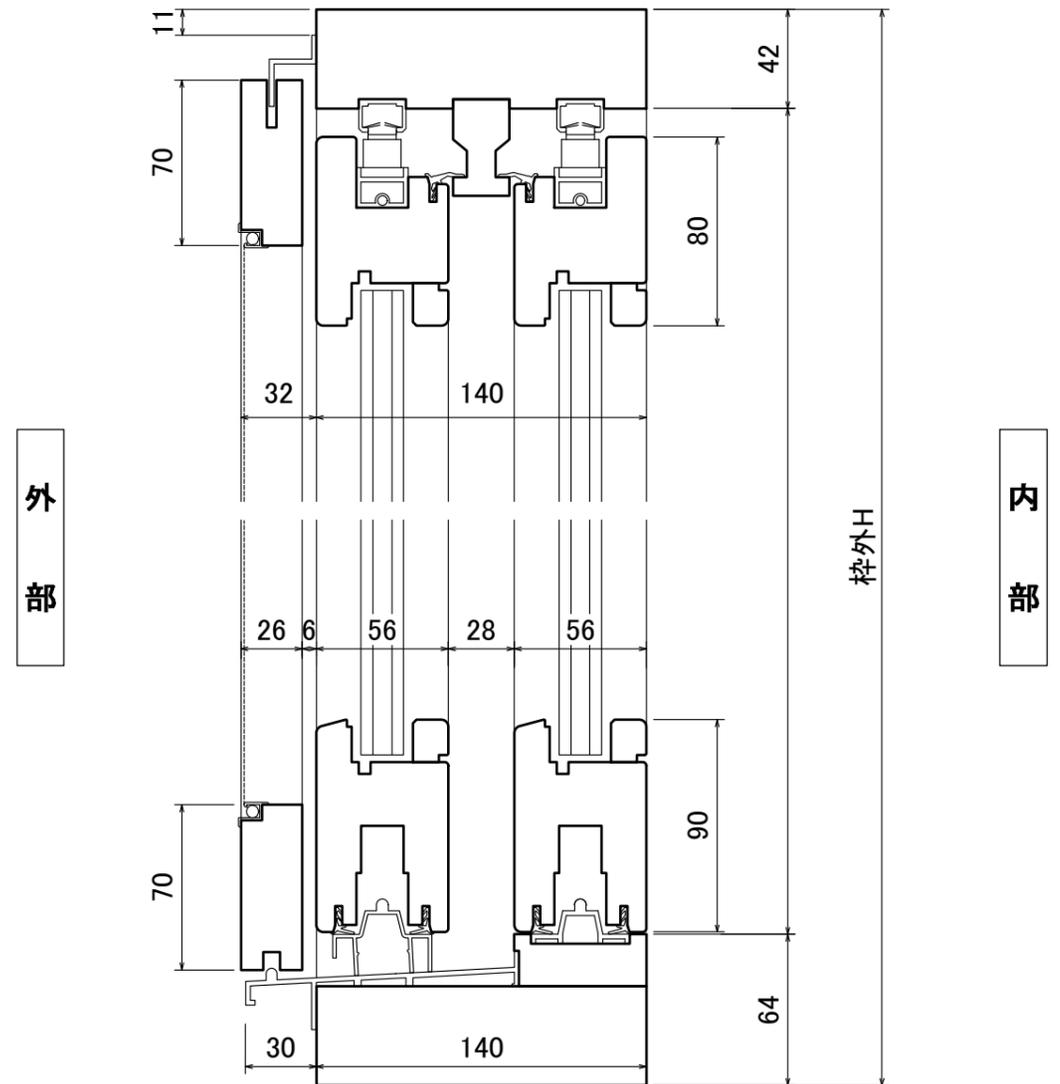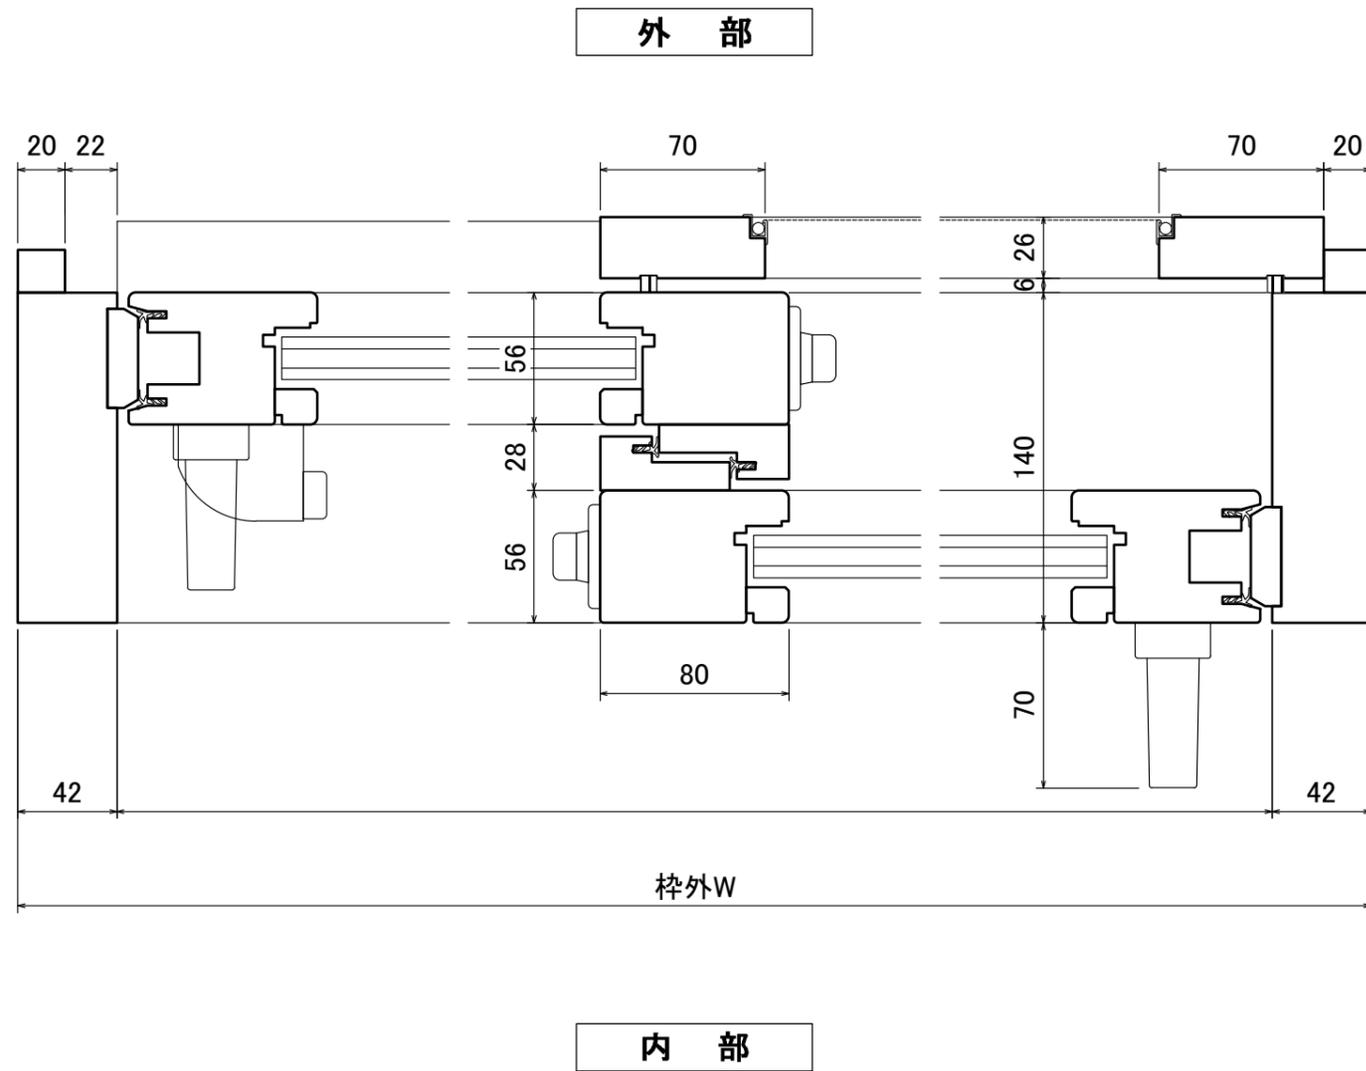

特記及び変更事項

ISLAND PROFILEnc 
株式会社アイランドプロファイル

本社・ショールーム
〒141-0031
東京都品川区西五反田7-13-6 SDI五反田ビル6F
tel : 03-5740-6625 / fax : 03-5740-6626


設計年月日
2020/06/01

図面名 ヘーベシーベ窓(引違い) 詳細図

縮尺 詳細図 1/3 : A3

01
NO

外部

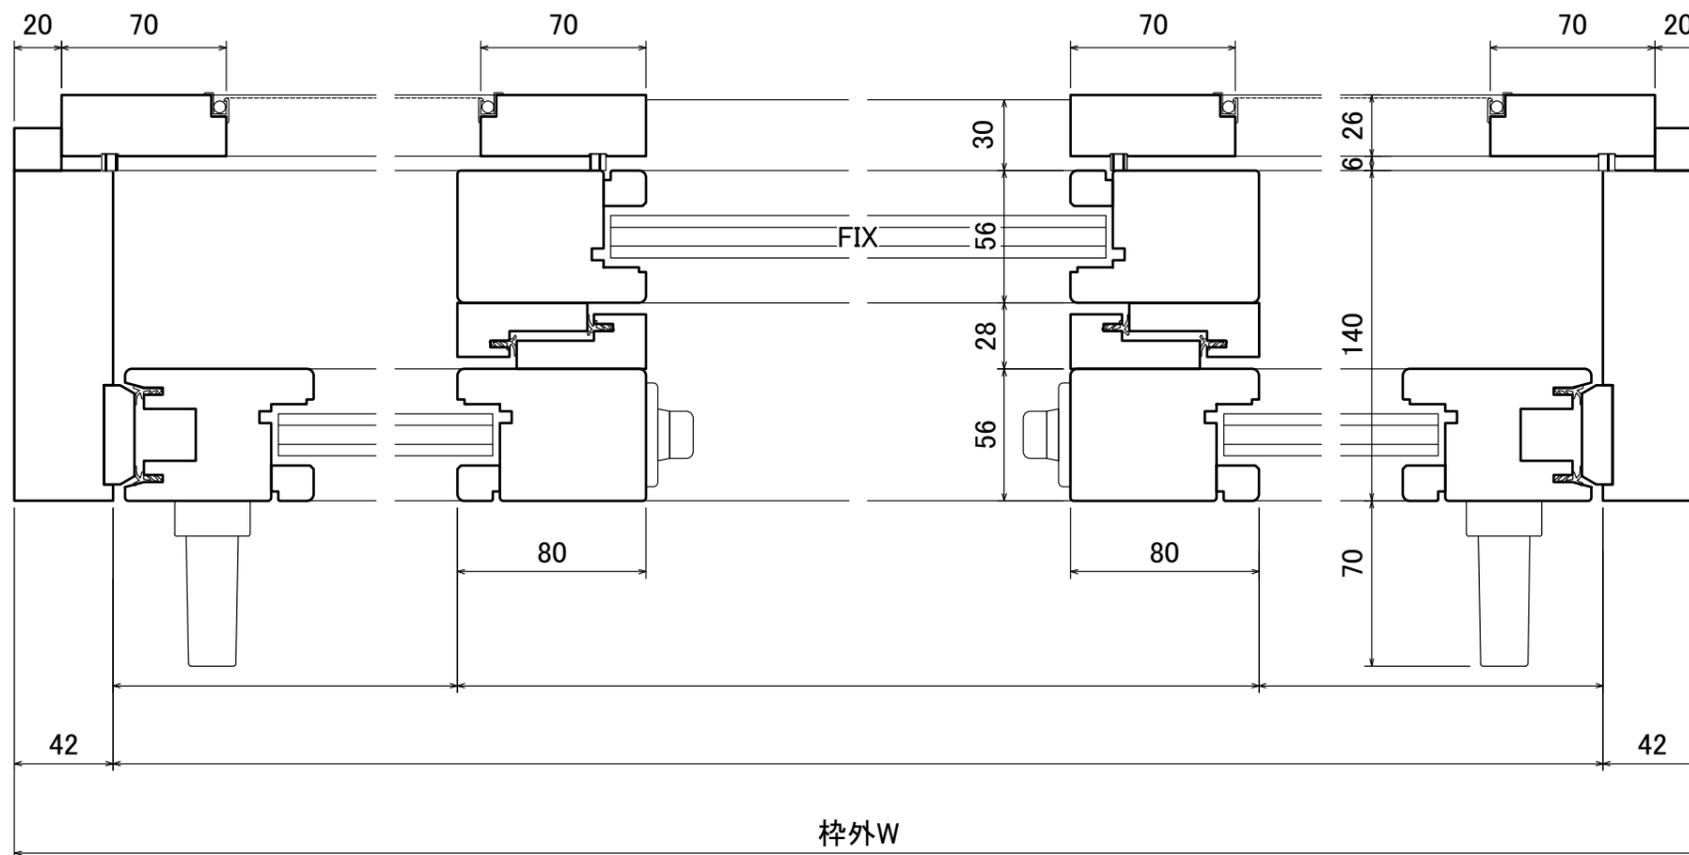

内部

特記及び変更事項


ISLAND PROFILE inc. 
株式会社アイランドプロファイル

本社・ショールーム
〒141-0031
東京都品川区西五反田7-13-6 SDI五反田ビル6F
tel : 03-5740-6625 / fax : 03-5740-6626


設計年月日
2020/06/01

図面名 ヘーベシーベ窓(両袖引き) 詳細図
縮尺 平面詳細図 1/3 : A3

01
NO

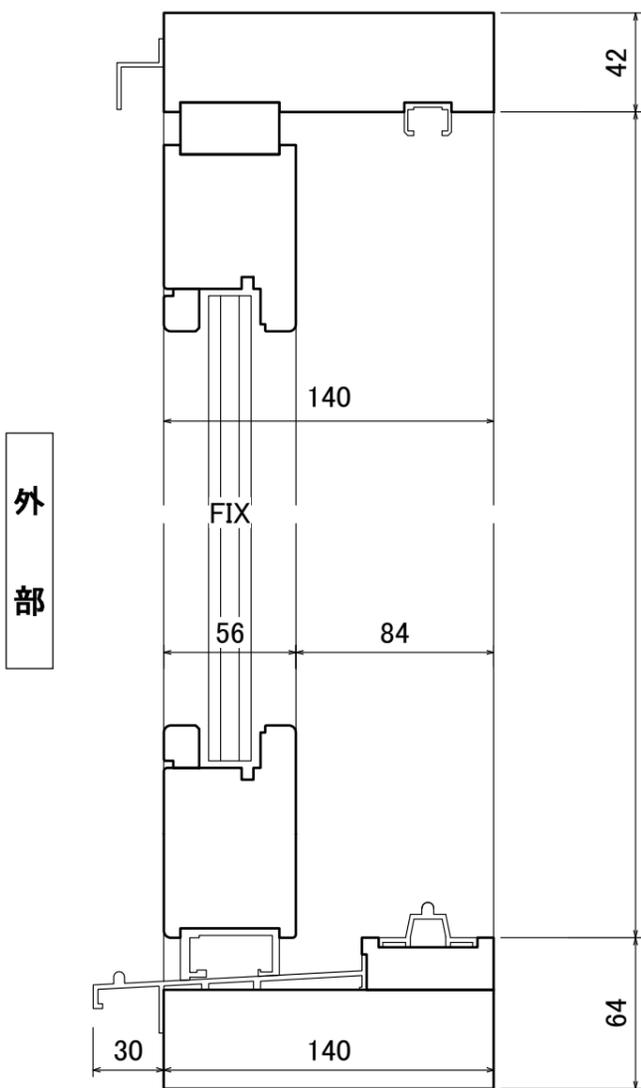

外部

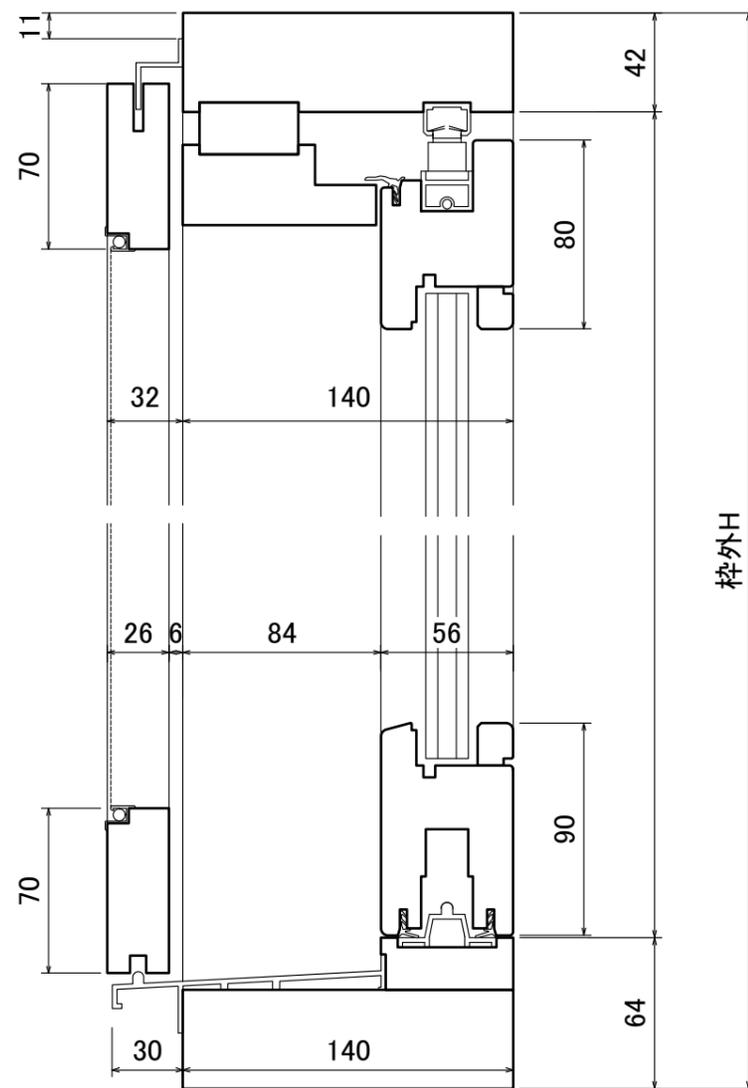

内部

特記及び変更事項



本社・ショールーム
〒141-0031
東京都品川区西五反田7-13-6 SDI五反田ビル6F
tel : 03-5740-6625 / fax : 03-5740-6626


設計年月日
2020/06/01

図面名 ヘーベシーベ窓(両袖引き) 詳細図

縮尺 断面詳細図 1/3 : A3

02
NO

外部

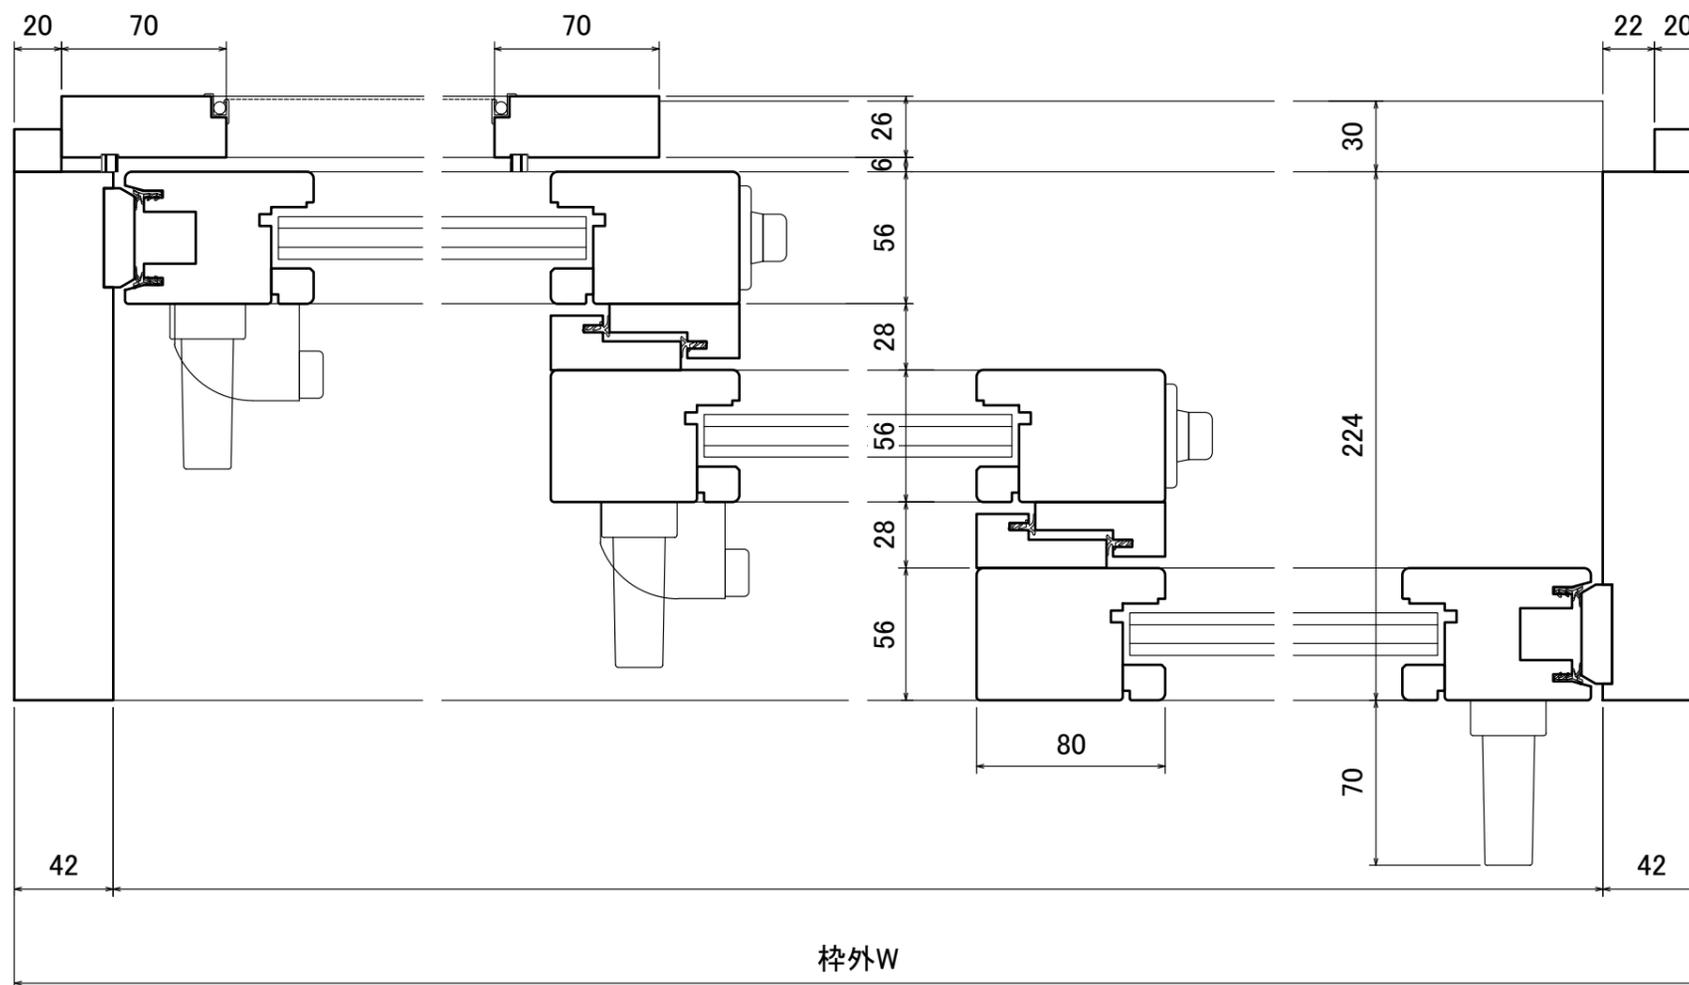

内部

特記及び変更事項




本社・ショールーム
〒141-0031
東京都品川区西五反田7-13-6 SDI五反田ビル6F
tel : 03-5740-6625 / fax : 03-5740-6626

設計年月日
2020/06/01

図面名 ヘーベシーベ窓(3枚引違い) 詳細図
縮尺 平面詳細図 1/3 : A3

01
NO

外部

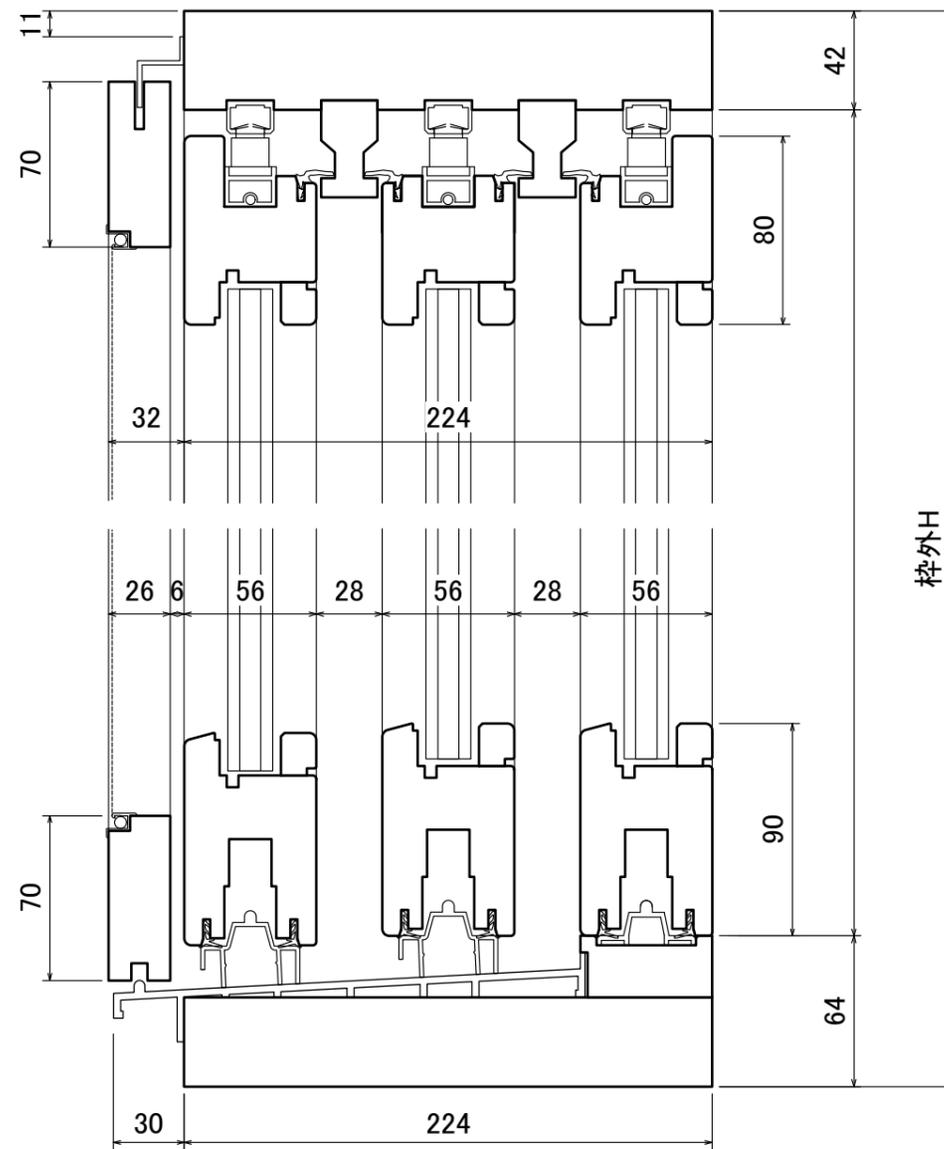

内部

特記及び変更事項

ISLAND PROFILE inc.
株式会社アイランドプロファイル

本社・ショールーム
〒141-0031
東京都品川区西五反田7-13-6 SDI五反田ビル6F
tel : 03-5740-6625 / fax : 03-5740-6626


設計年月日
2020/06/01

図面名 ヘーベシーベ窓(3枚引違い) 詳細図

縮尺 断面詳細図 1/3 : A3

02
NO

外部

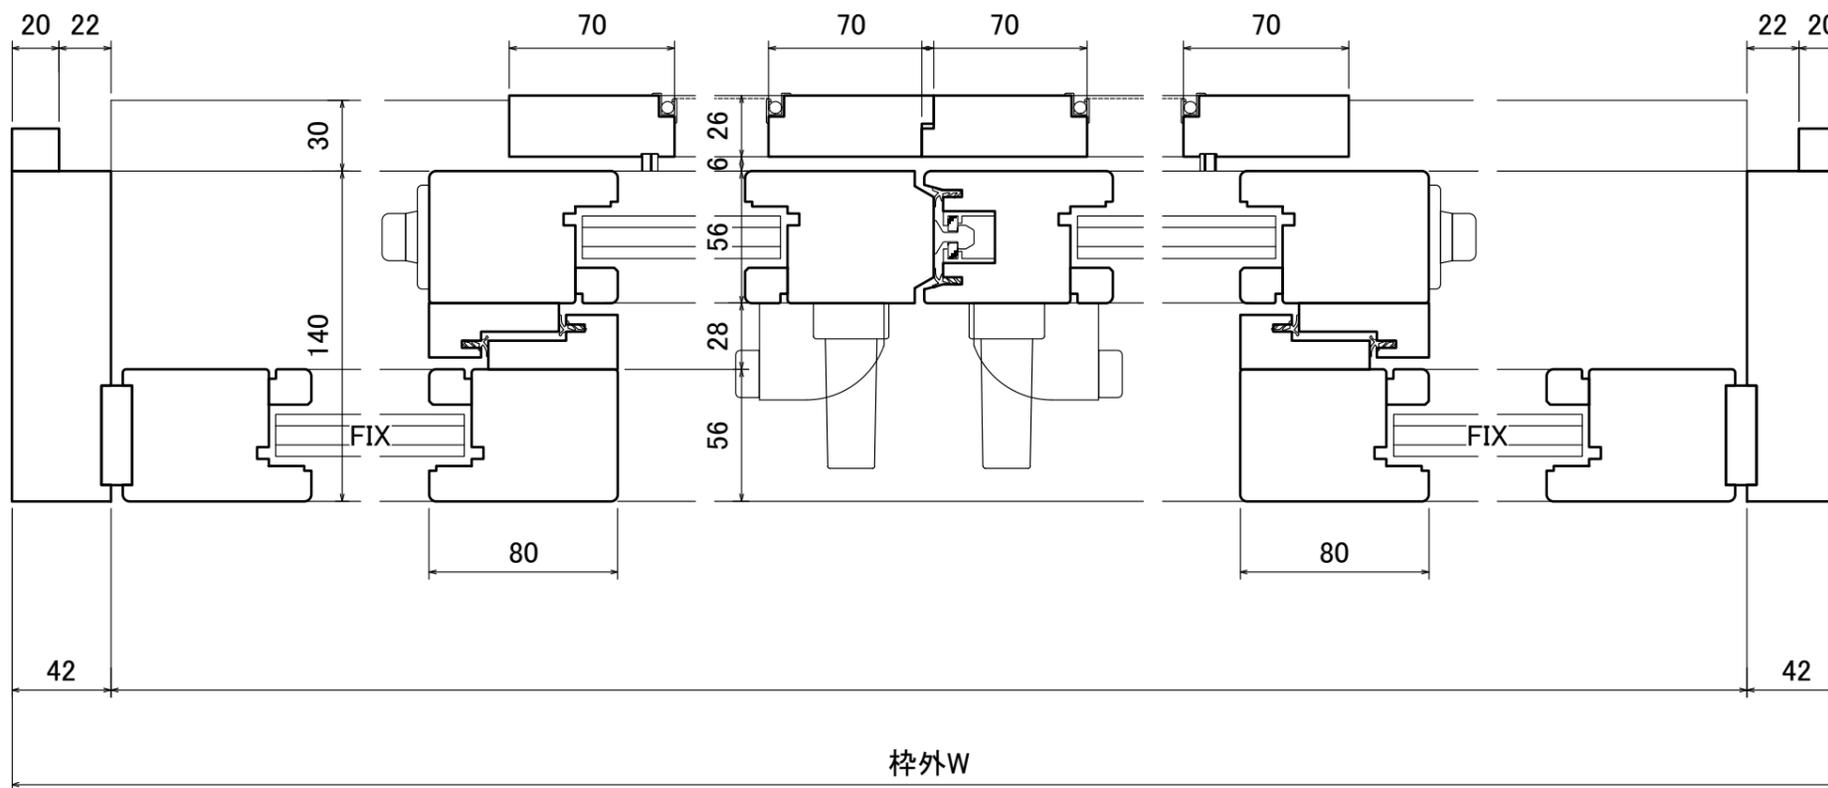

内部

特記及び変更事項



本社・ショールーム
〒141-0031
東京都品川区西五反田7-13-6 SDI五反田ビル6F
tel : 03-5740-6625 / fax : 03-5740-6626


設計年月日
2020/06/01

図面名 ヘーベシーベ窓(引分け両袖FIX) 詳細図

縮尺 平面詳細図 1/3 : A3

01
NO

外部

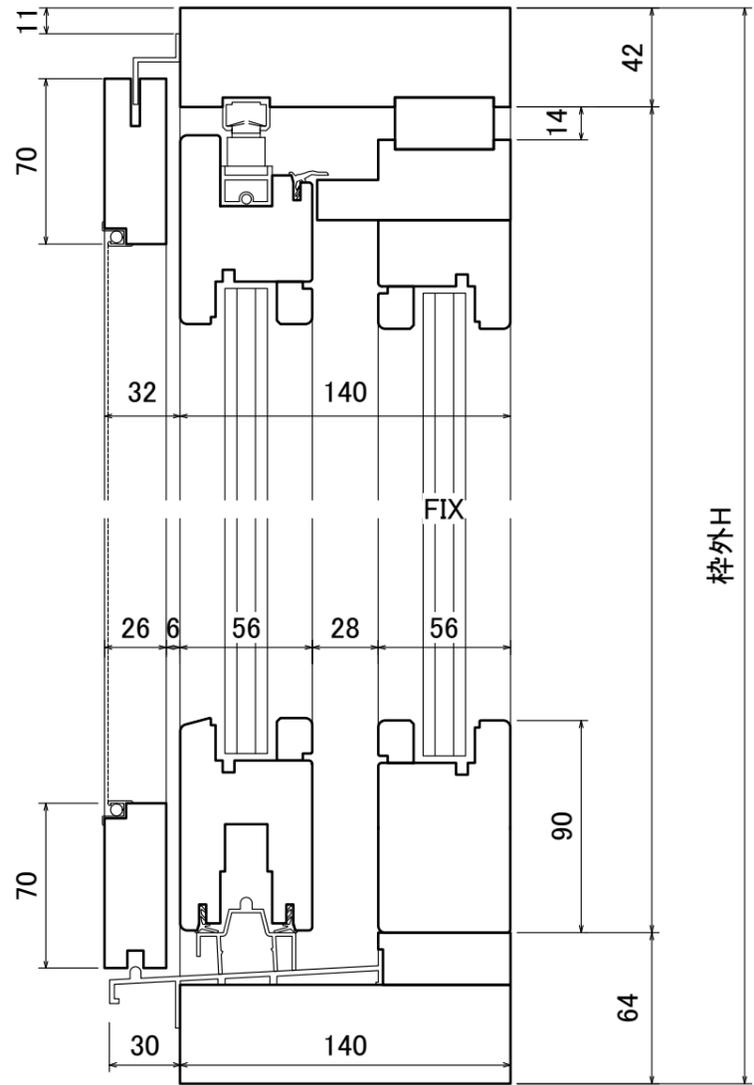

内部

特記及び変更事項

ISLAND PROFILE inc.
株式会社アイランドプロファイル


本社・ショールーム
〒141-0031
東京都品川区西五反田7-13-6 SDI五反田ビル6F
tel: 03-5740-6625 / fax: 03-5740-6626

設計年月日
2020/06/01

図面名 ヘーベシーベ窓(引分け両袖FIX) 詳細図
縮尺 断面詳細図 1/3 : A3

02
NO

外部

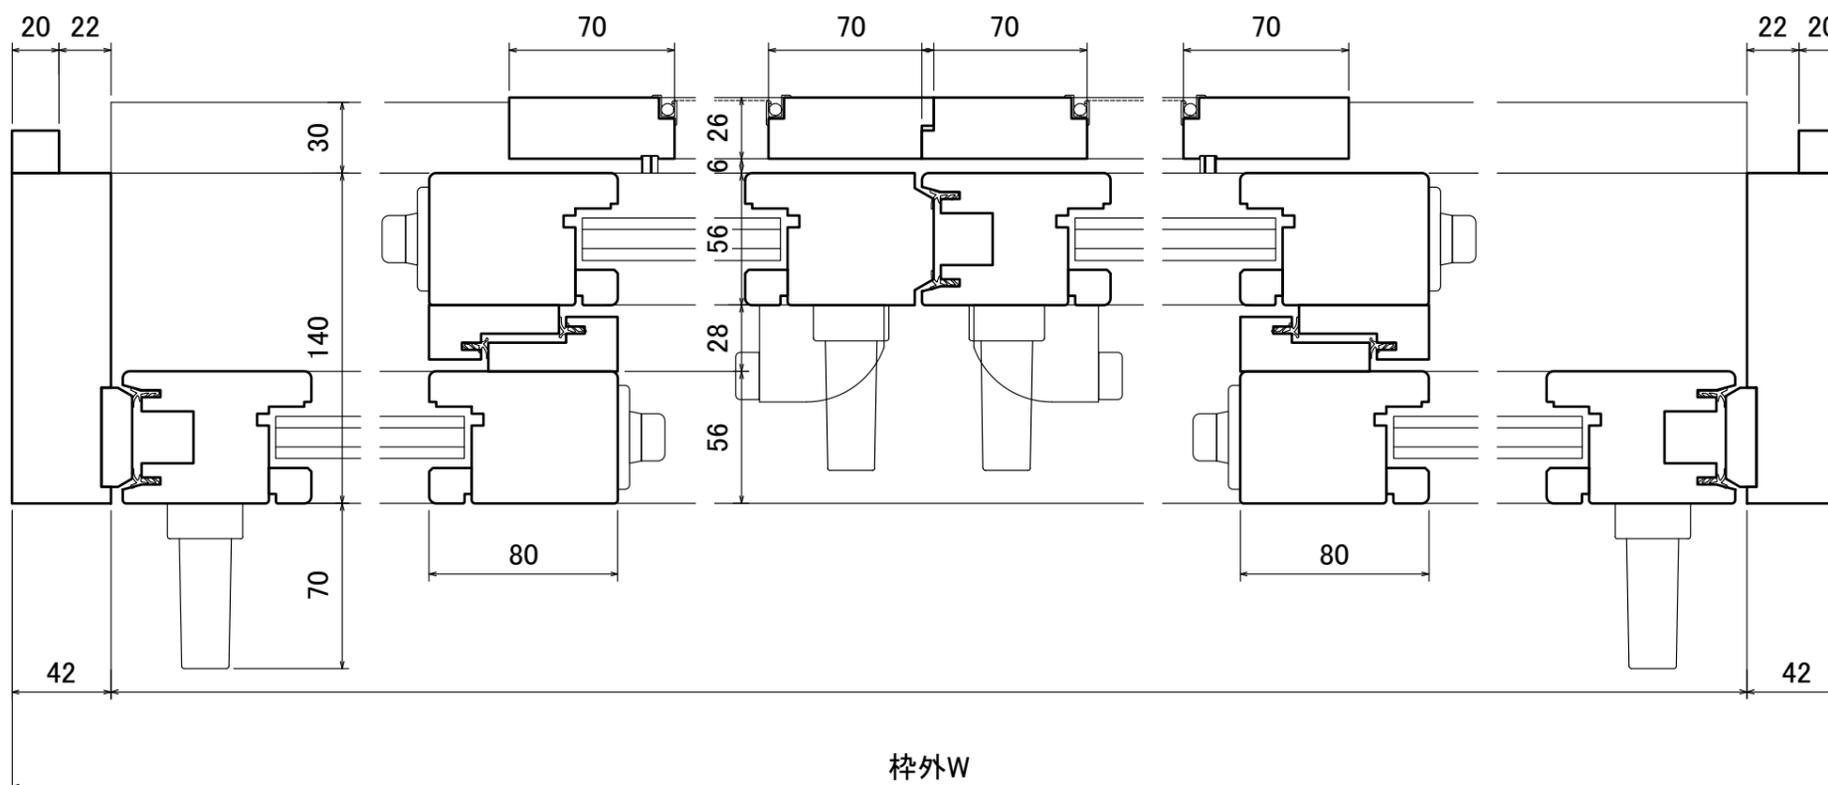

内部

特記及び変更事項




本社・ショールーム
〒141-0031
東京都品川区西五反田7-13-6 SDI五反田ビル6F
tel : 03-5740-6625 / fax : 03-5740-6626

設計年月日
2020/06/01

図面名 ヘーベシーベ窓(4枚引違い) 詳細図
縮尺 平面詳細図 1/3 : A3

01
NO

外部

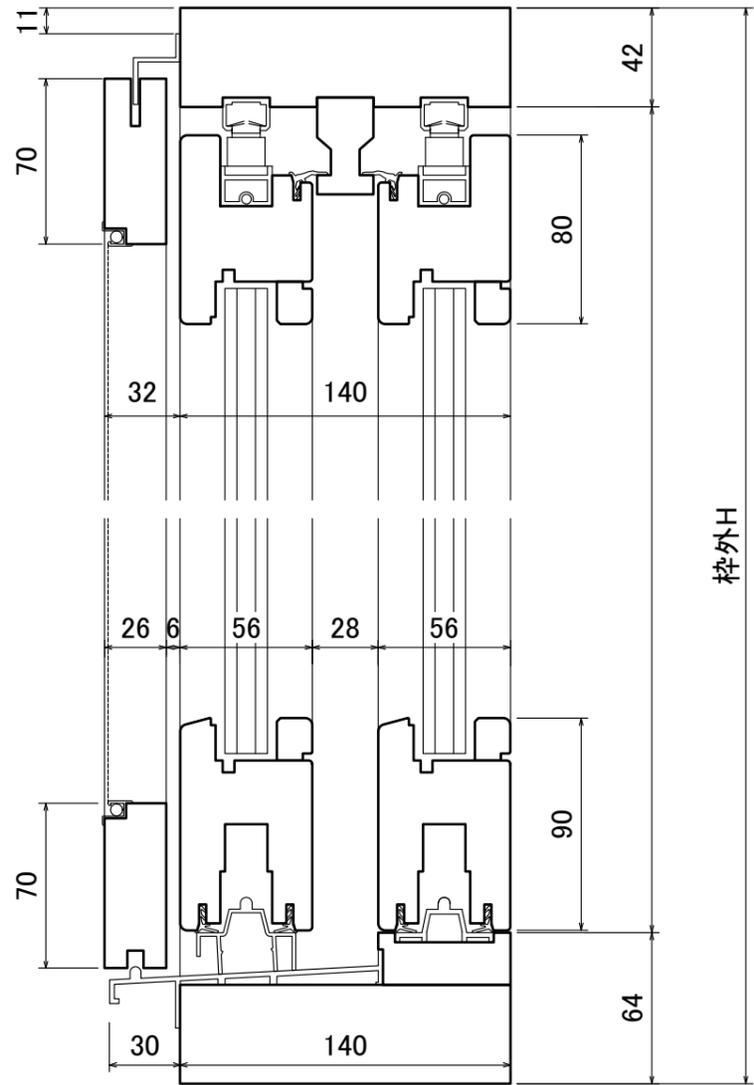

内部

特記及び変更事項

ISLAND PROFILE inc.
株式会社アイランドプロファイル

本社・ショールーム
〒141-0031
東京都品川区西五反田7-13-6 SDI五反田ビル6F
tel : 03-5740-6625 / fax : 03-5740-6626

設計年月日
2020/06/01

図面名 ヘーベシーベ窓(4枚引違い) 詳細図
縮尺 断面詳細図 1/3 : A3

02
NO