



ヘーベシーベ窓(片引き)
平面図

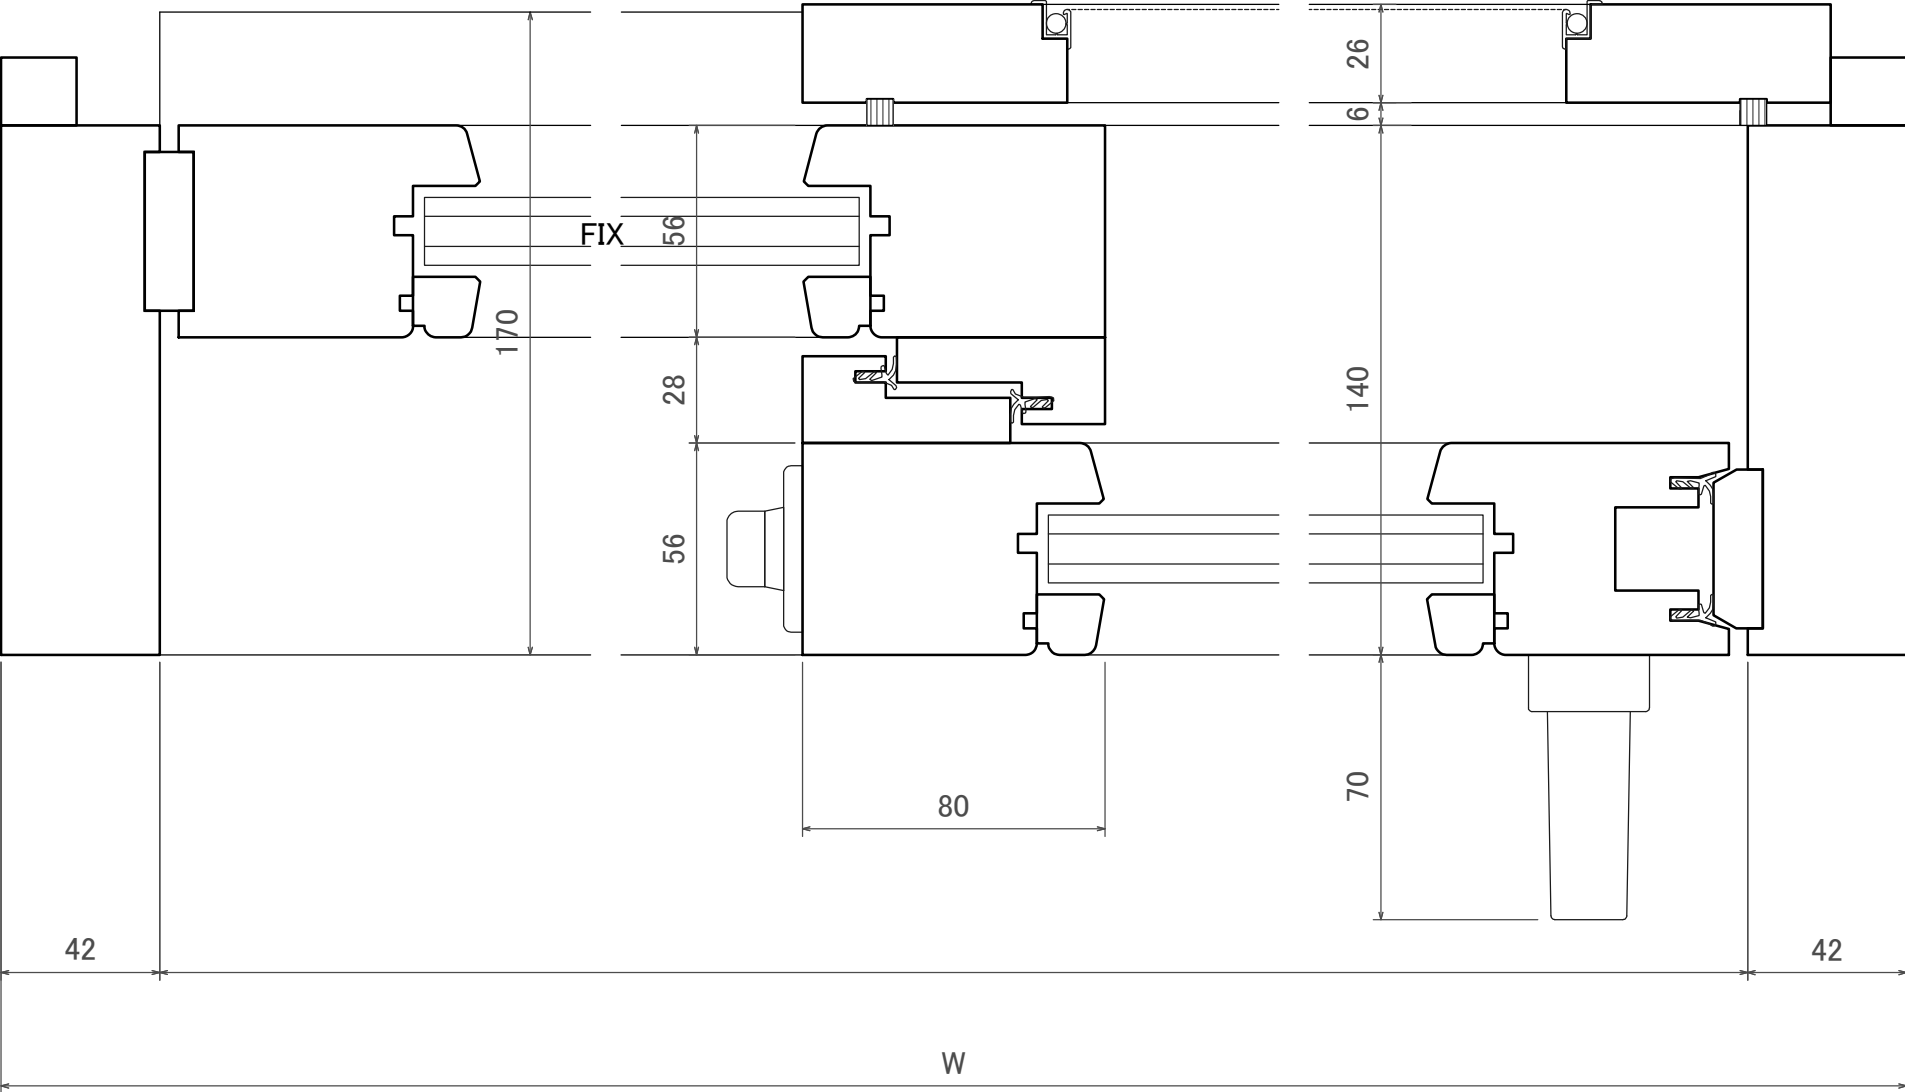


SCALE 1/2

ヘーベシーベ窓(片引き)
断面図

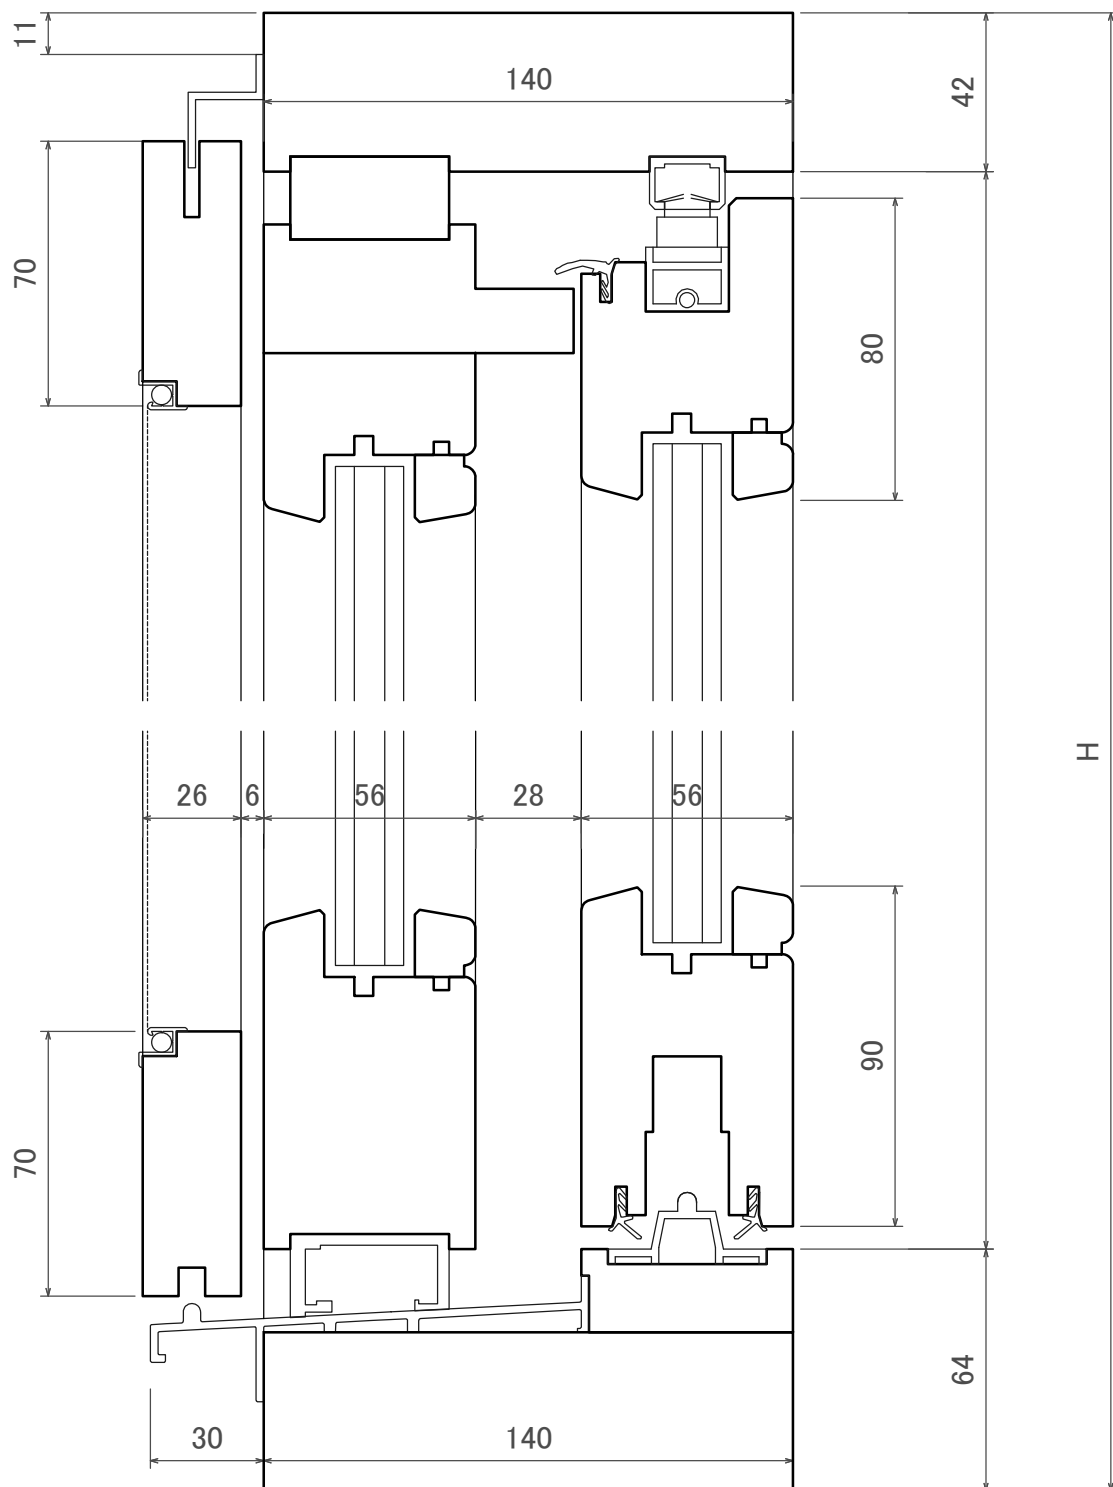


ヘーベシーベ窓(引違い)
平面図

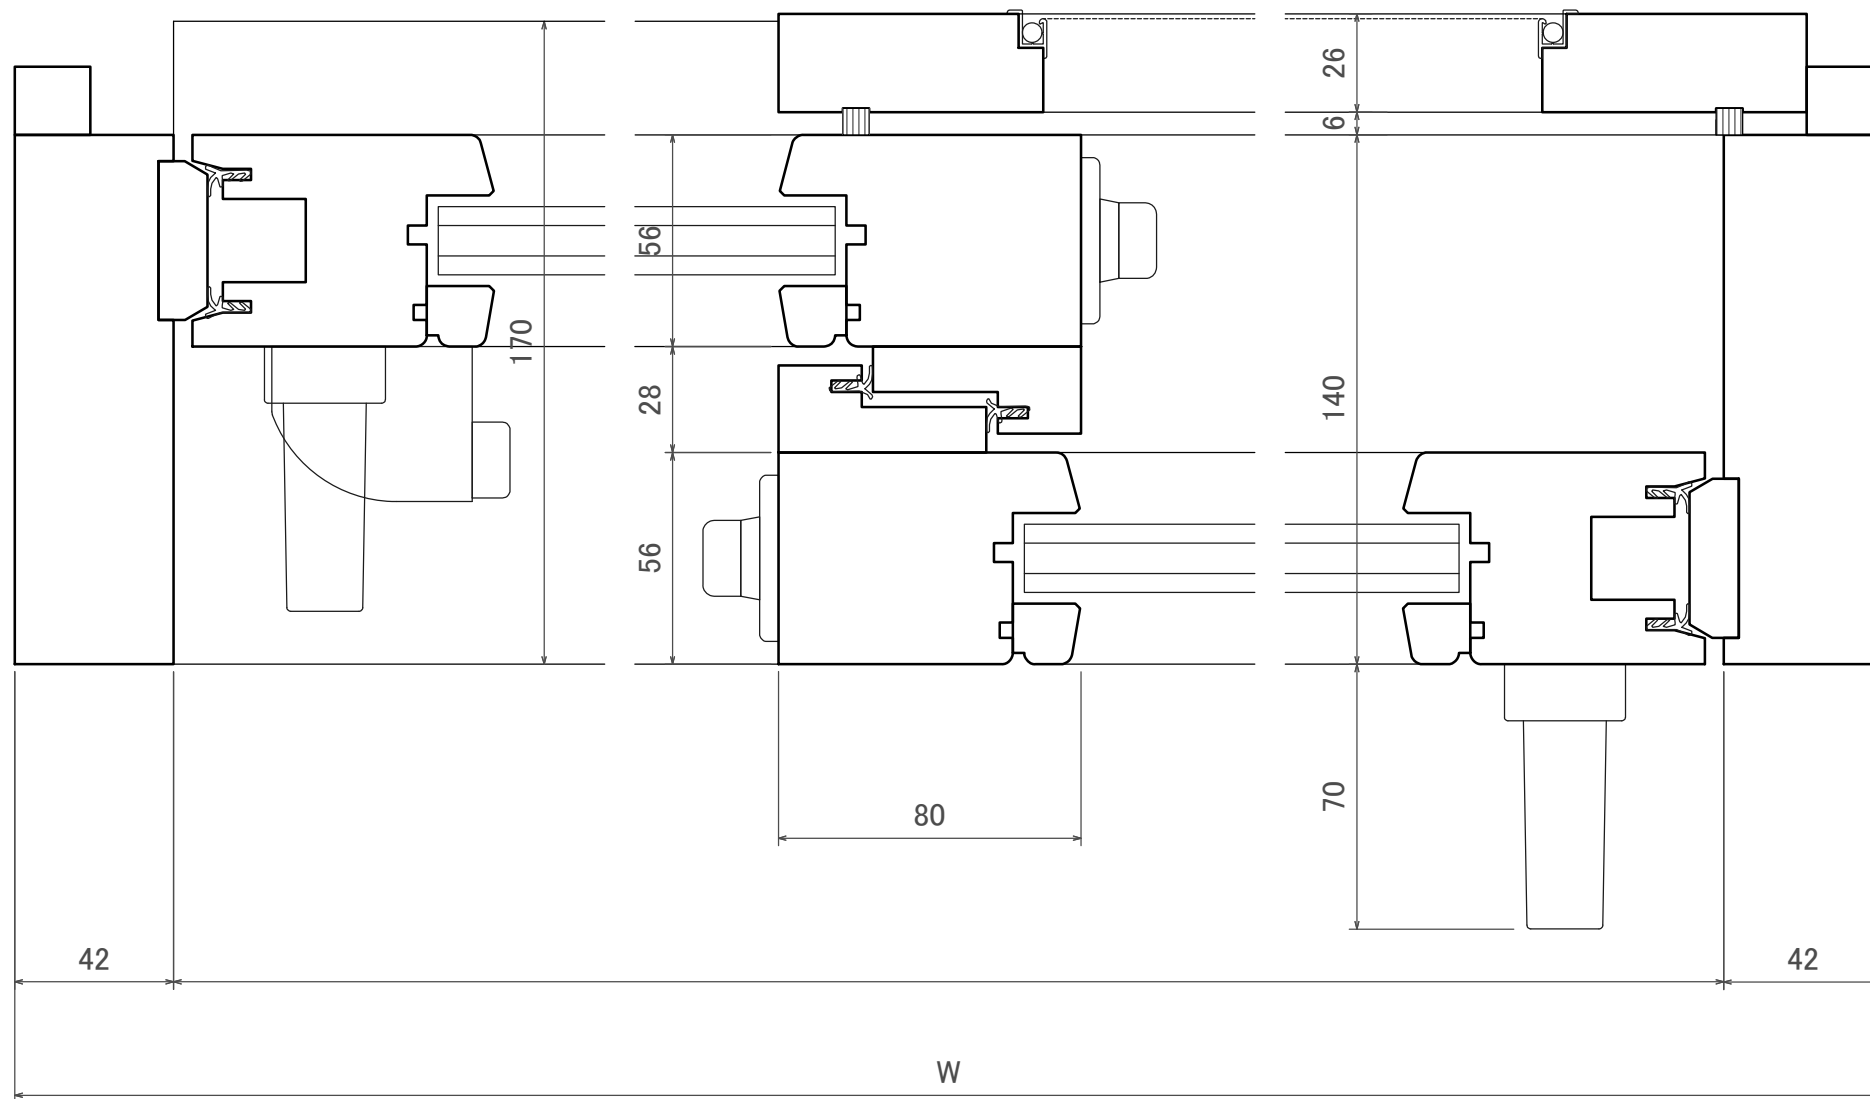


SCALE 1/2

ヘーベシーベ窓(引違い)
断面図

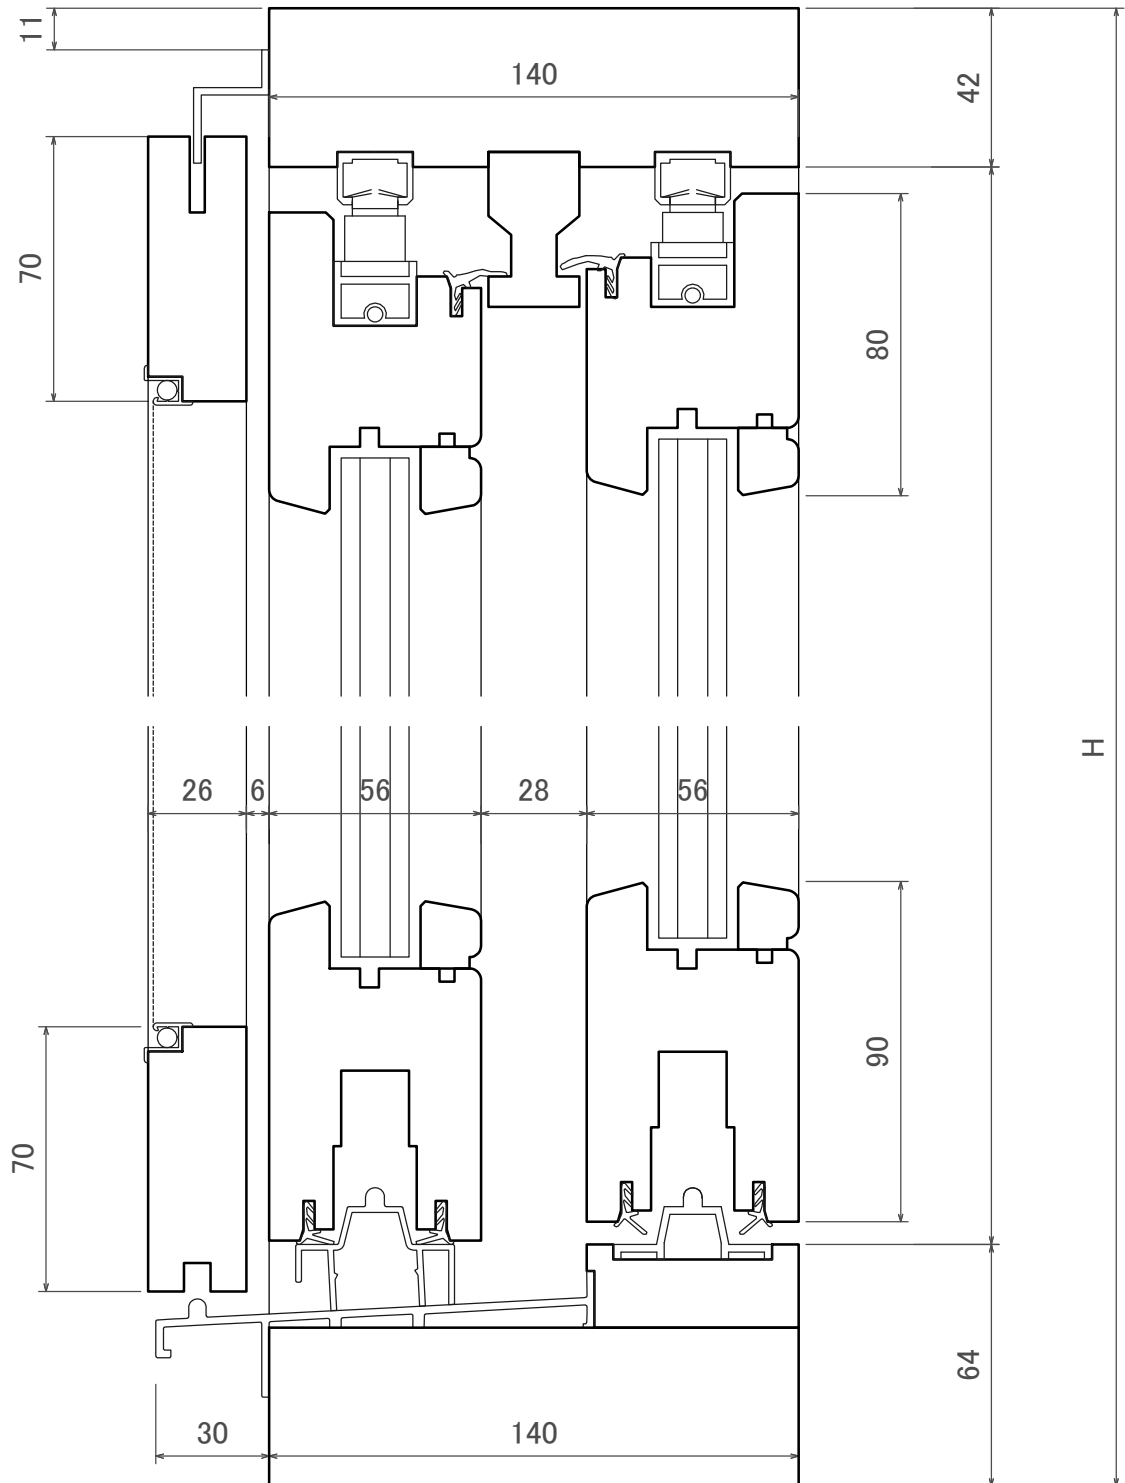


ヘーベシーベ窓(両袖引き)
平面図

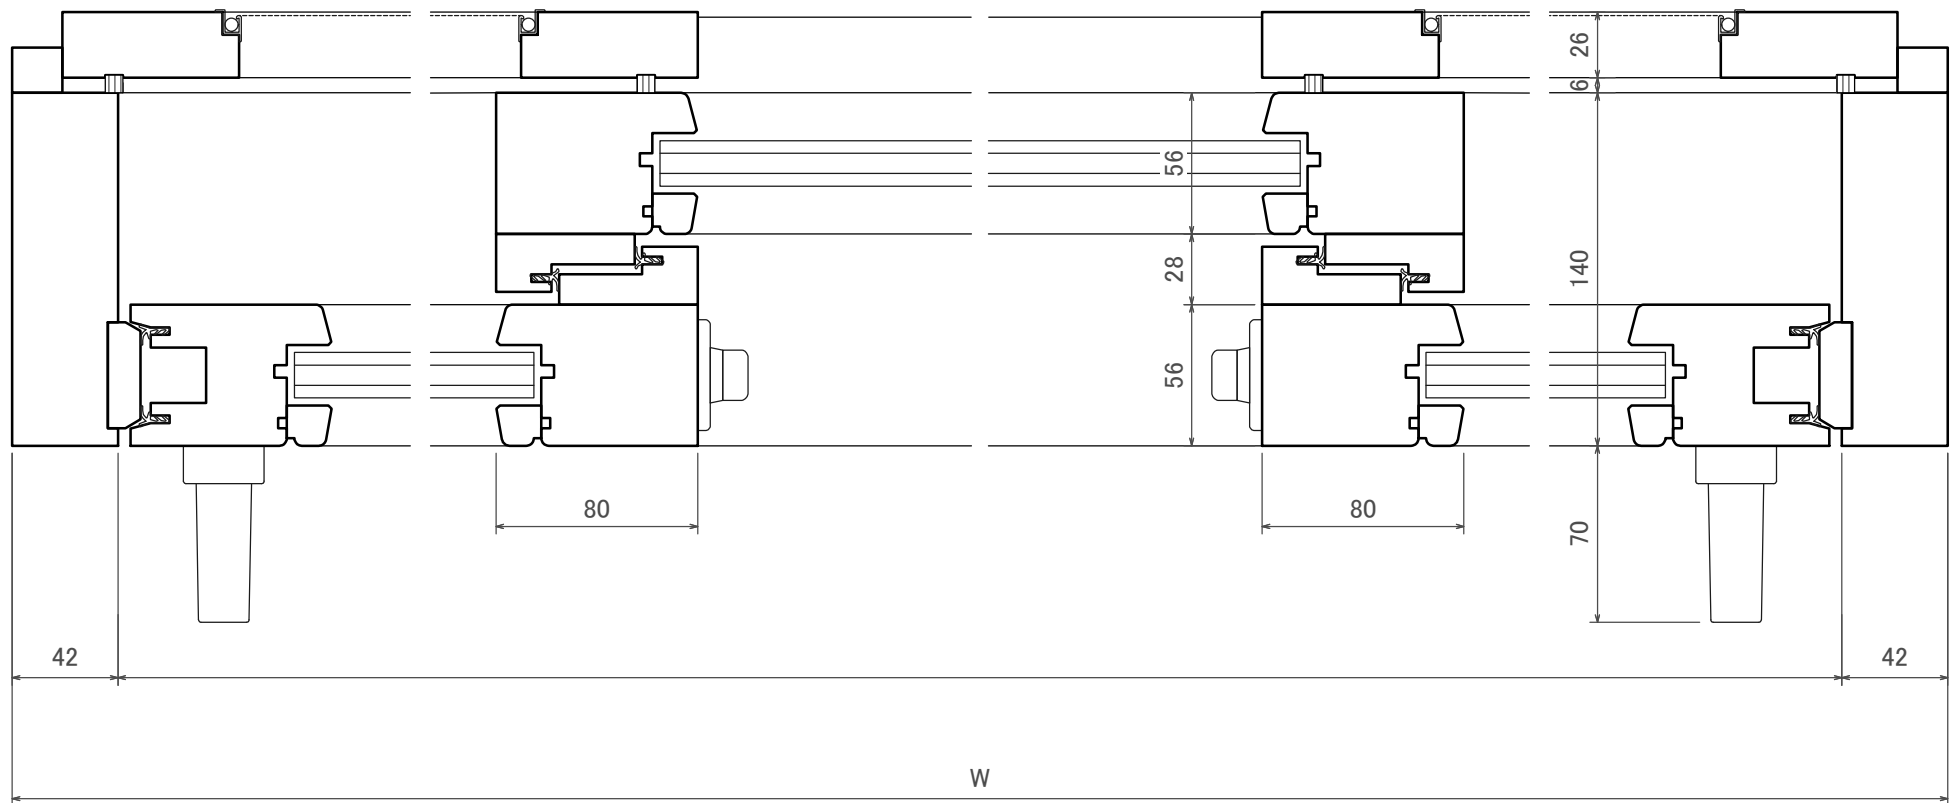


SCALE 1/3

ヘービーベ窓(両袖引き)
断面図

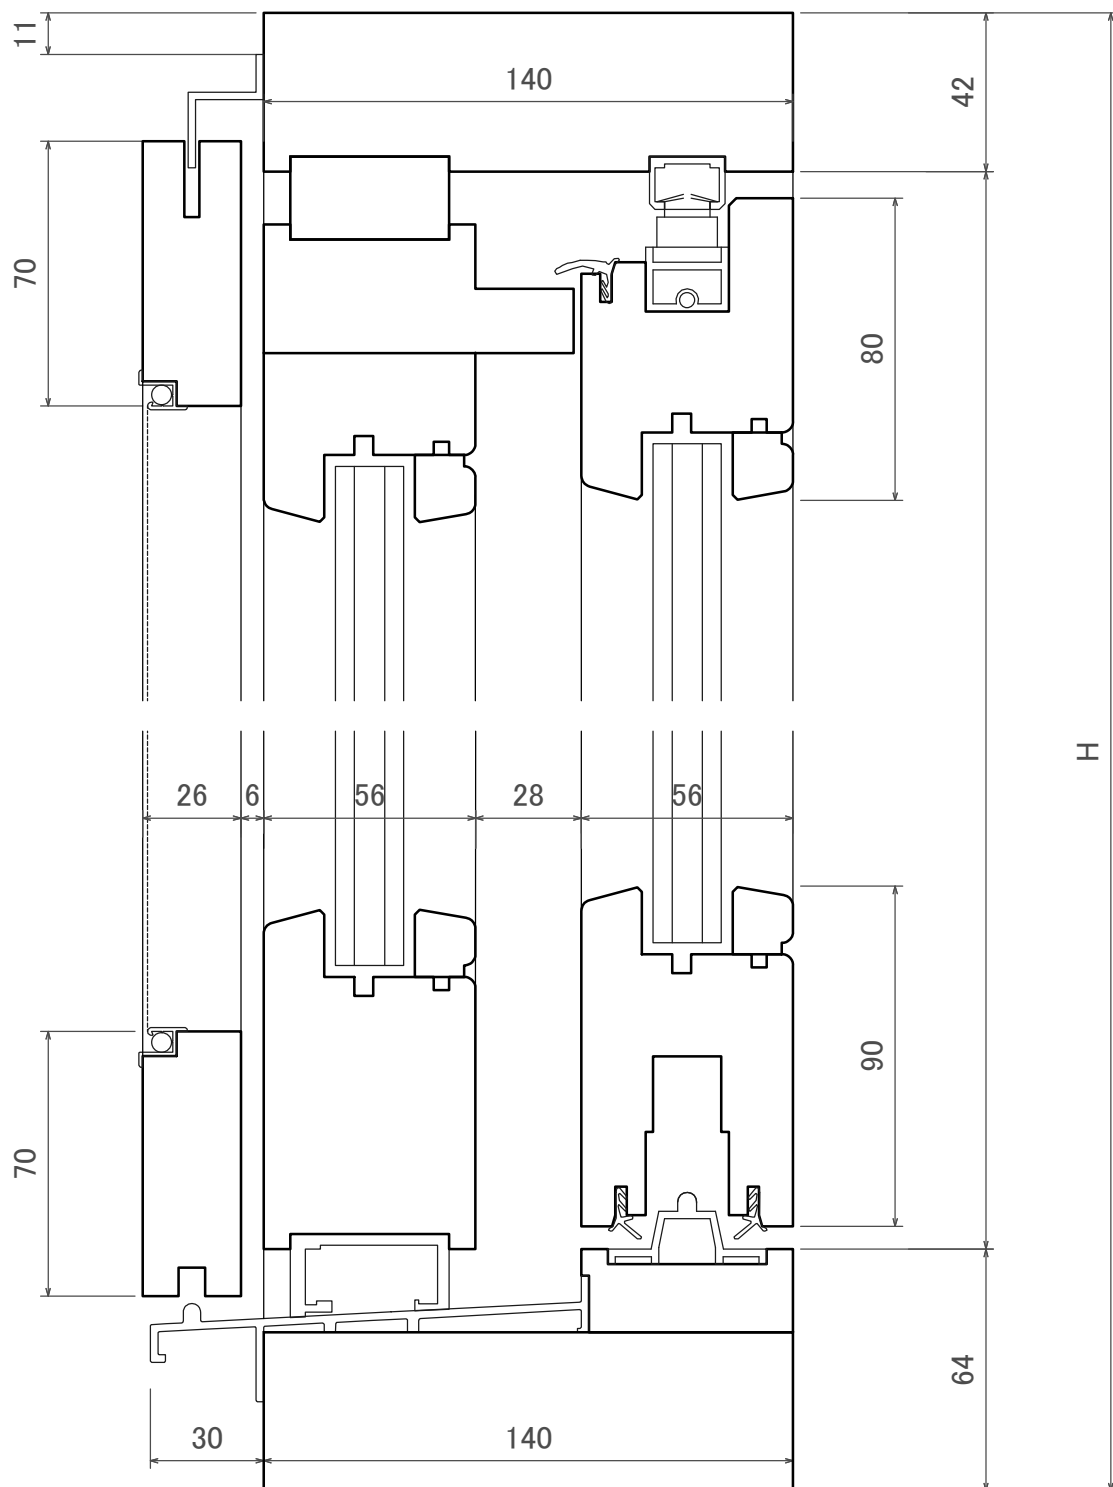


ヘーベシーベ窓(引違い 3枚建)
平面図

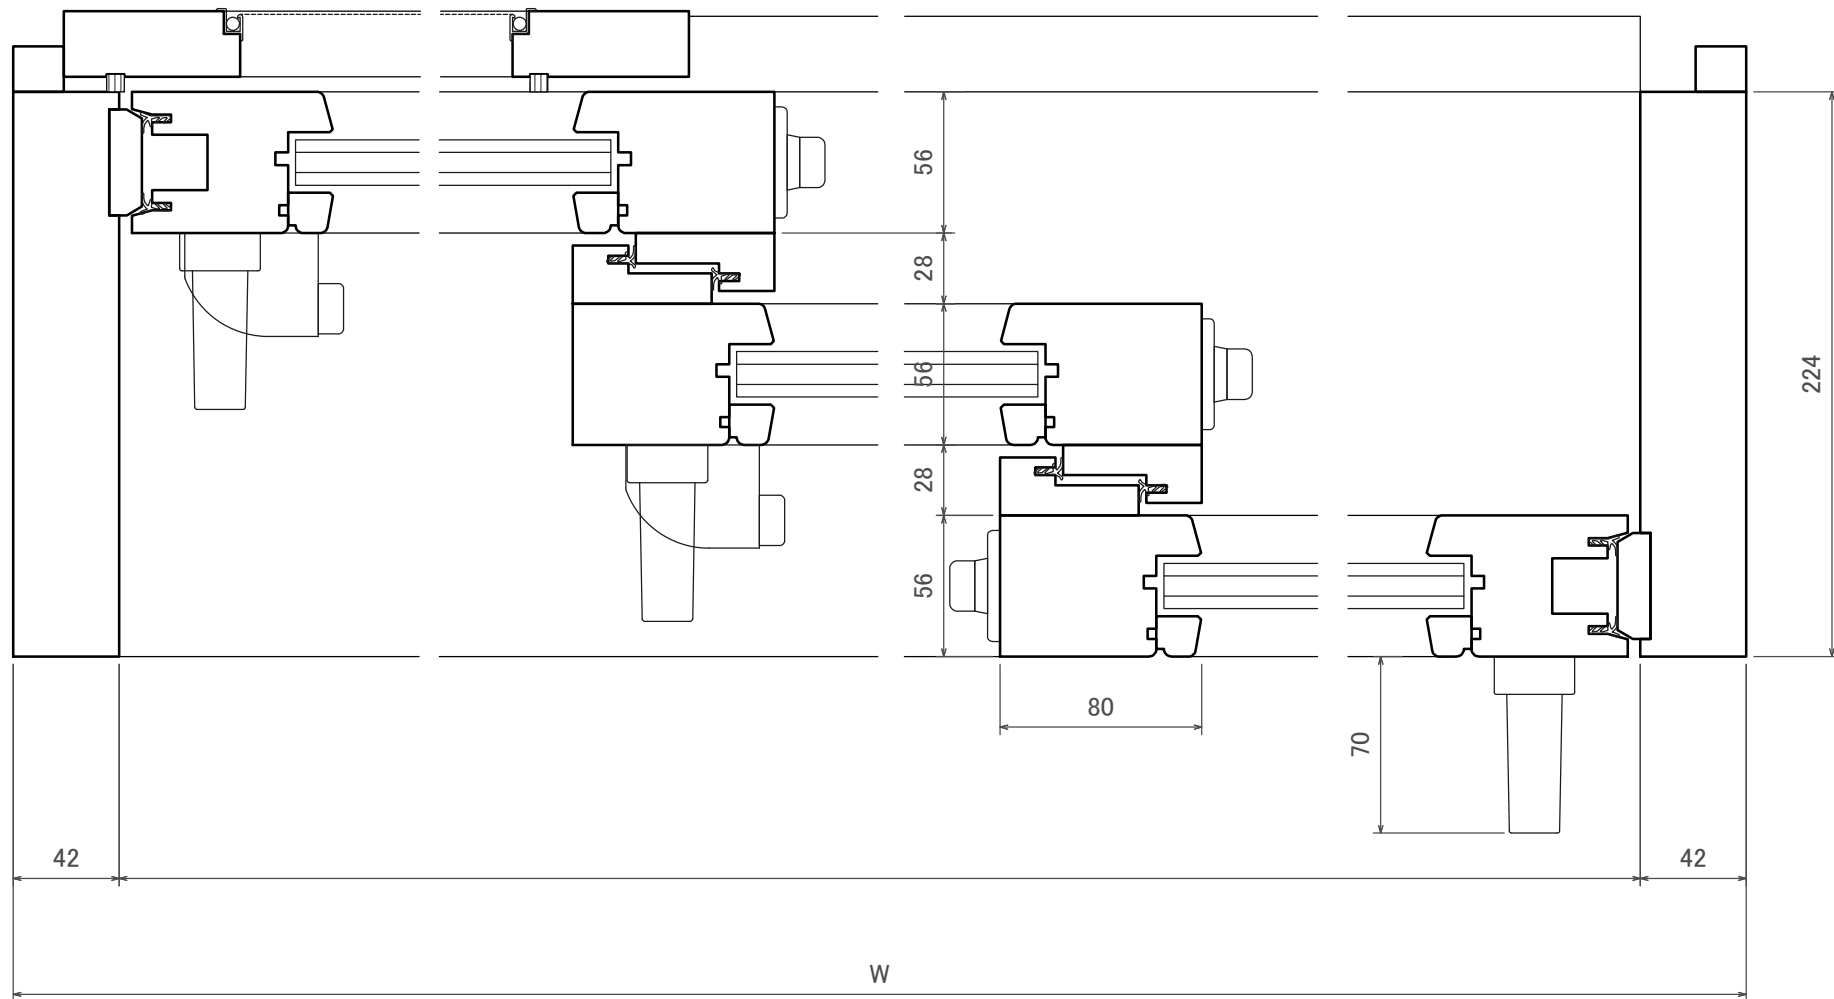


SCALE 1/3

ヘーベシーベ窓(引違い 3枚建)
断面図

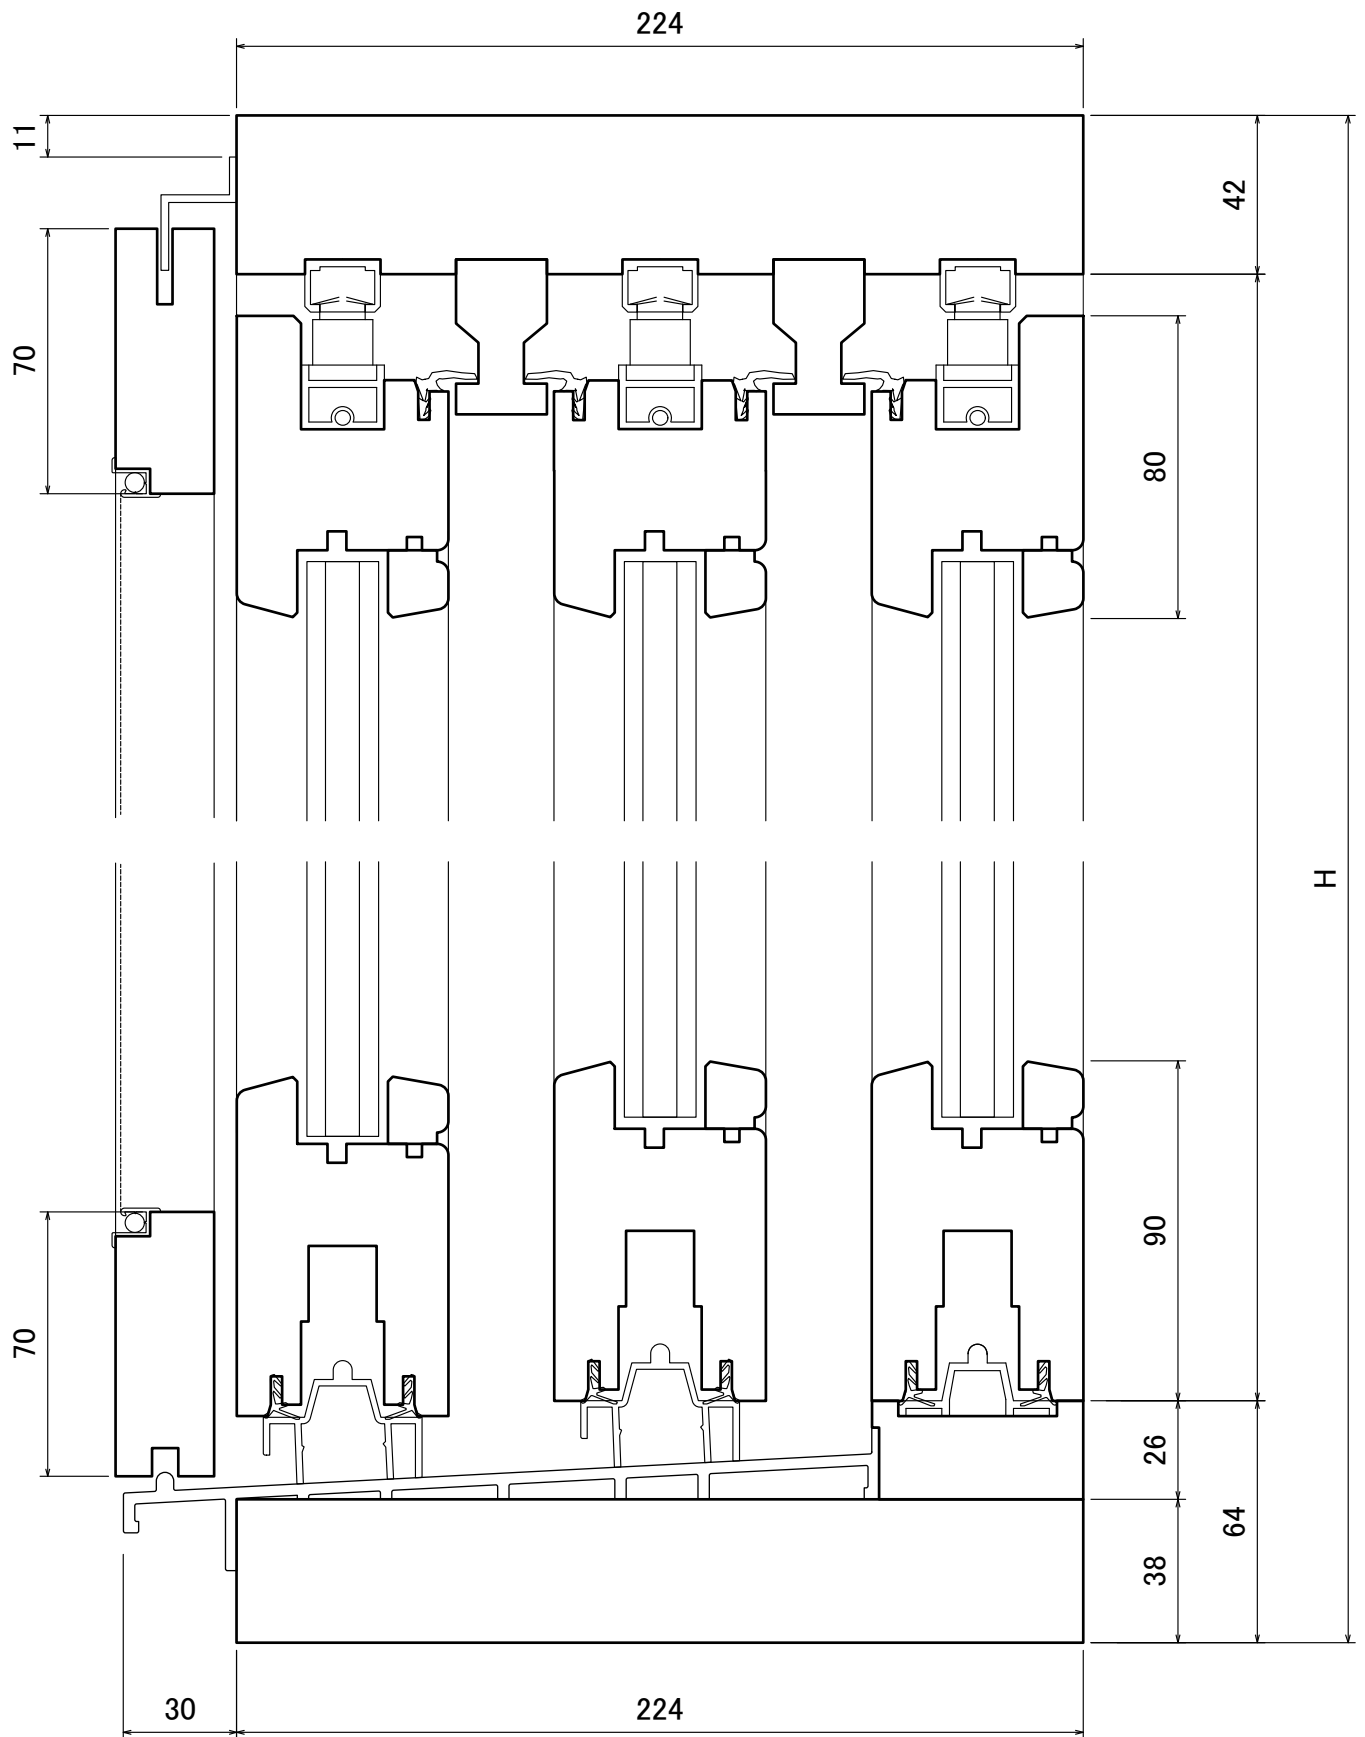


ヘーベシーベ窓(引分け両袖FIX)
平面図

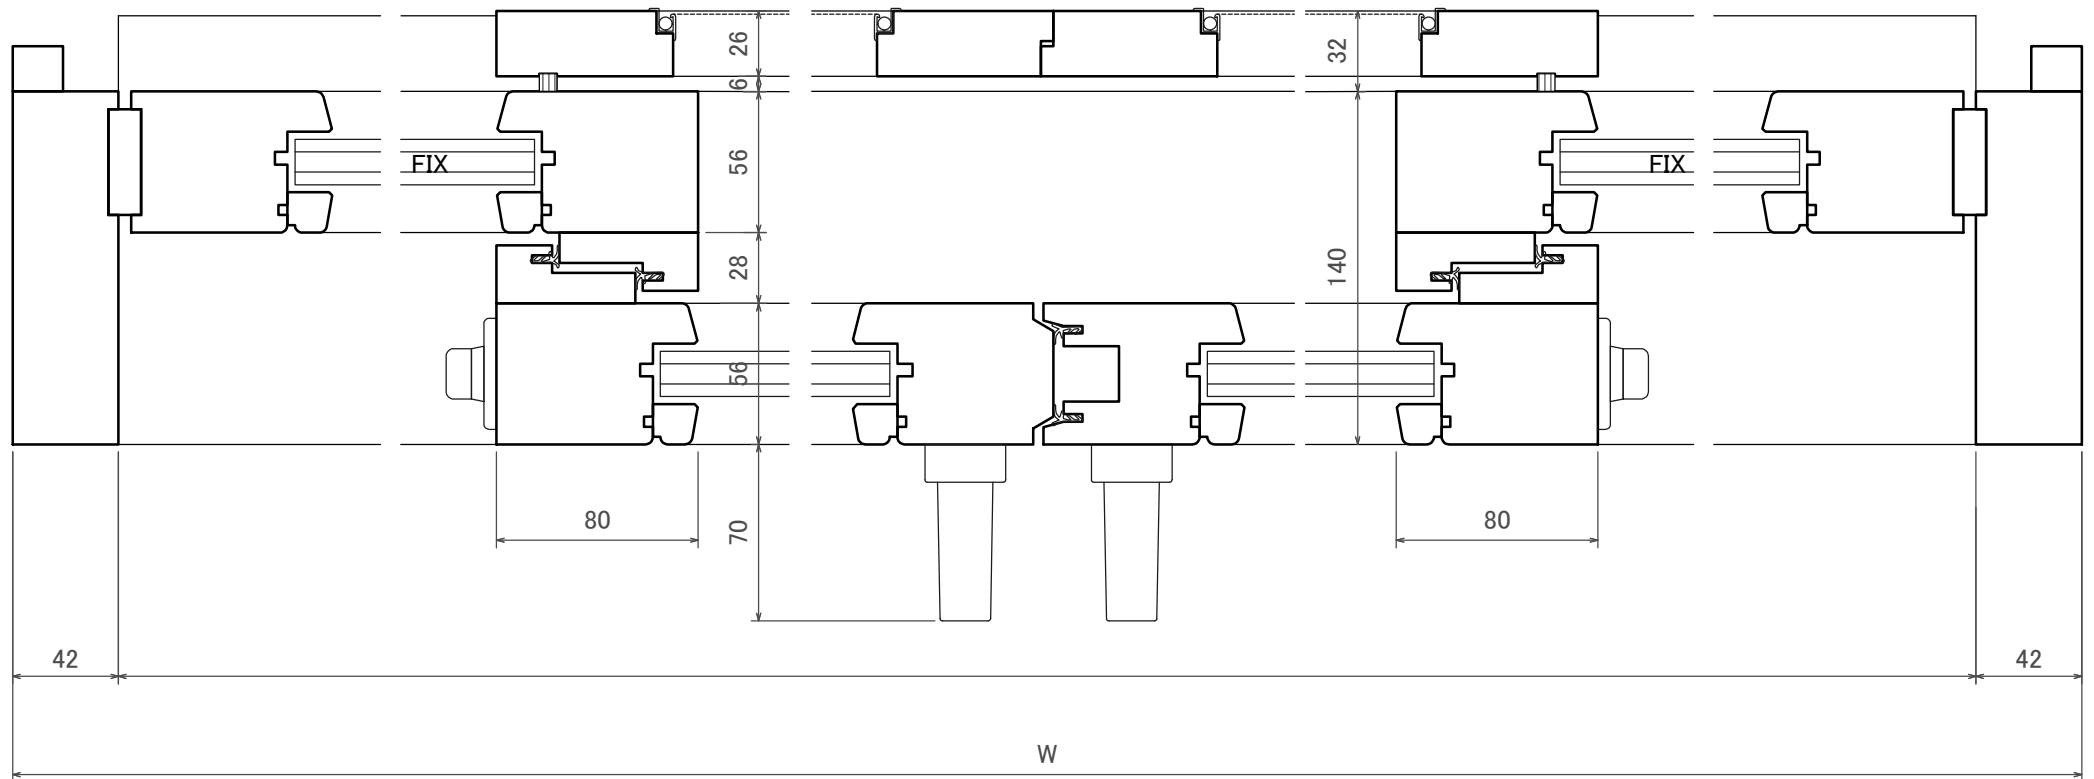


SCALE 1/3

ヘーベシーベ窓(引分け両袖FIX)
断面図

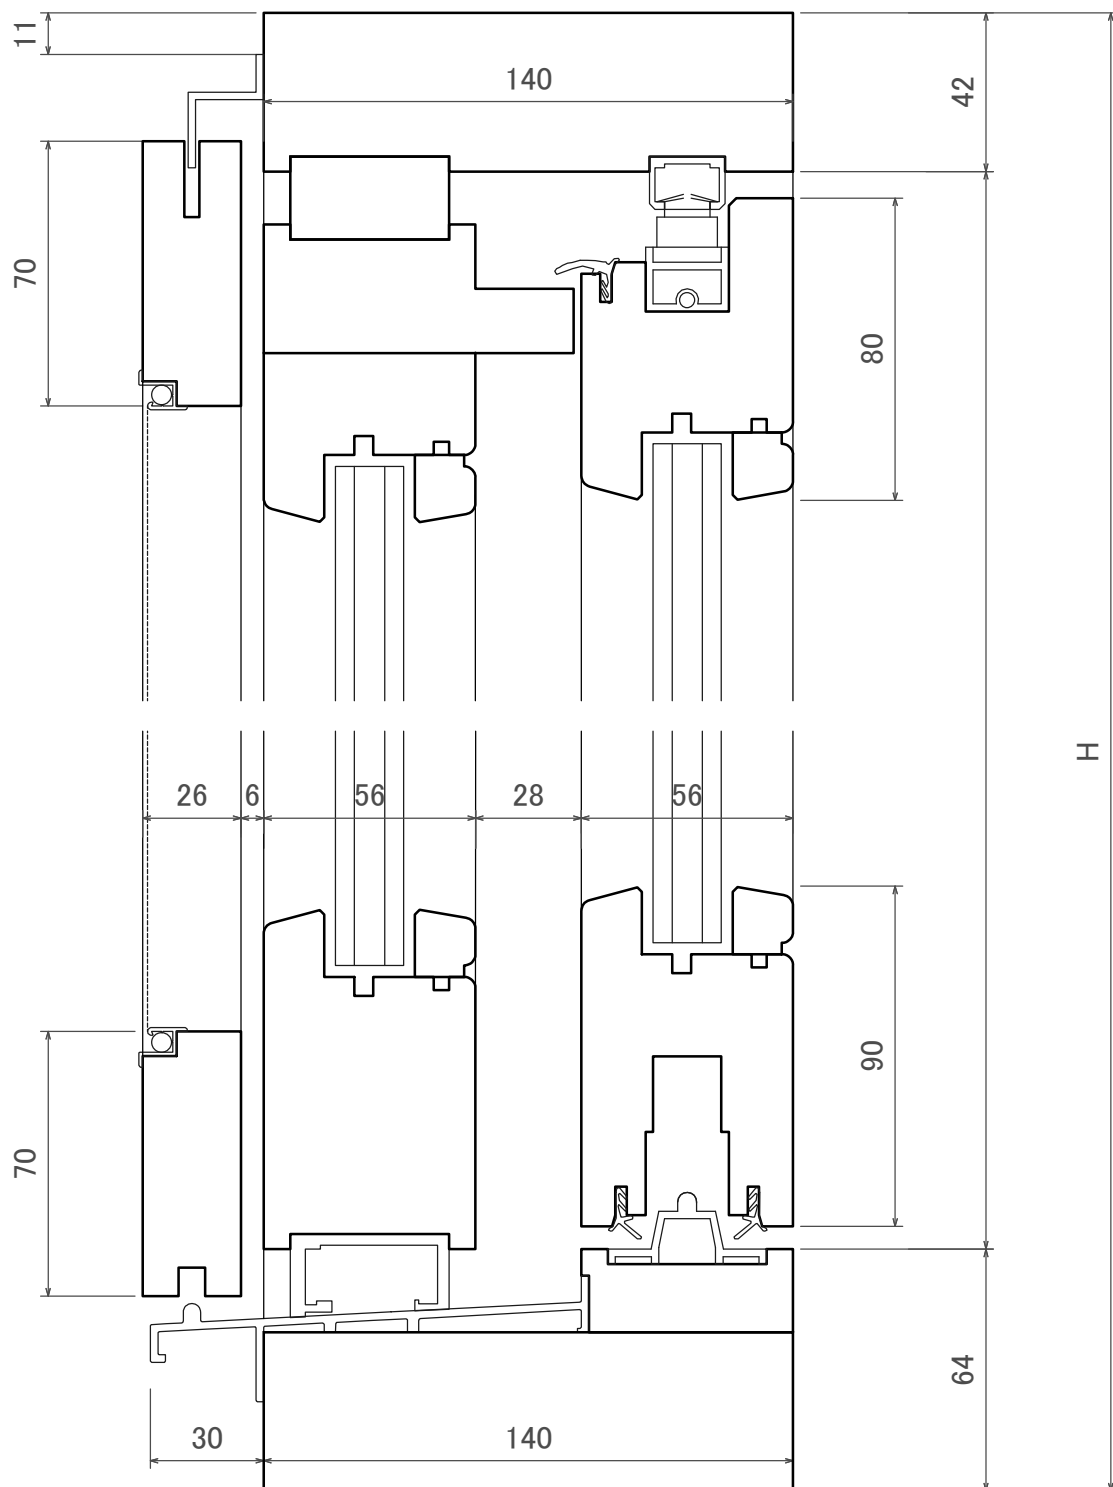

ヘーベシーベ窓(引違い 4枚建)
平面図

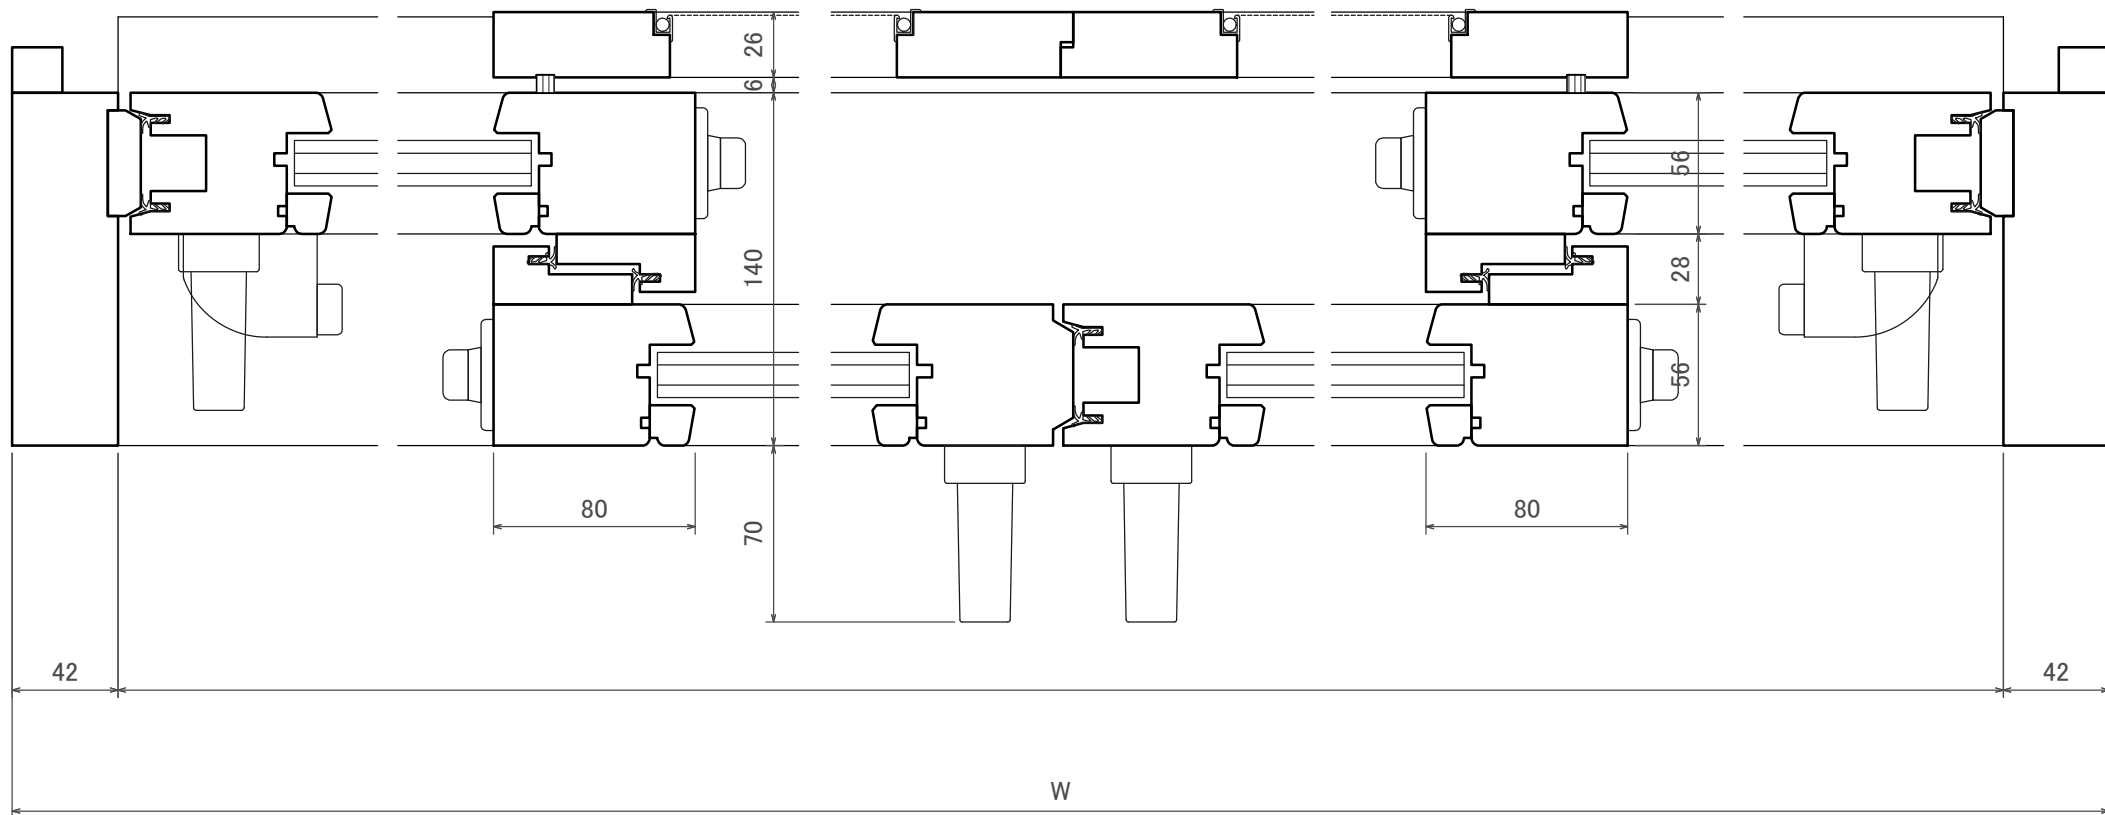

SCALE 1/3

ヘーベシーベ窓(引違い、4枚建)
断面図

