




ヘーベシーベ窓(片引込み戸)  
平面図

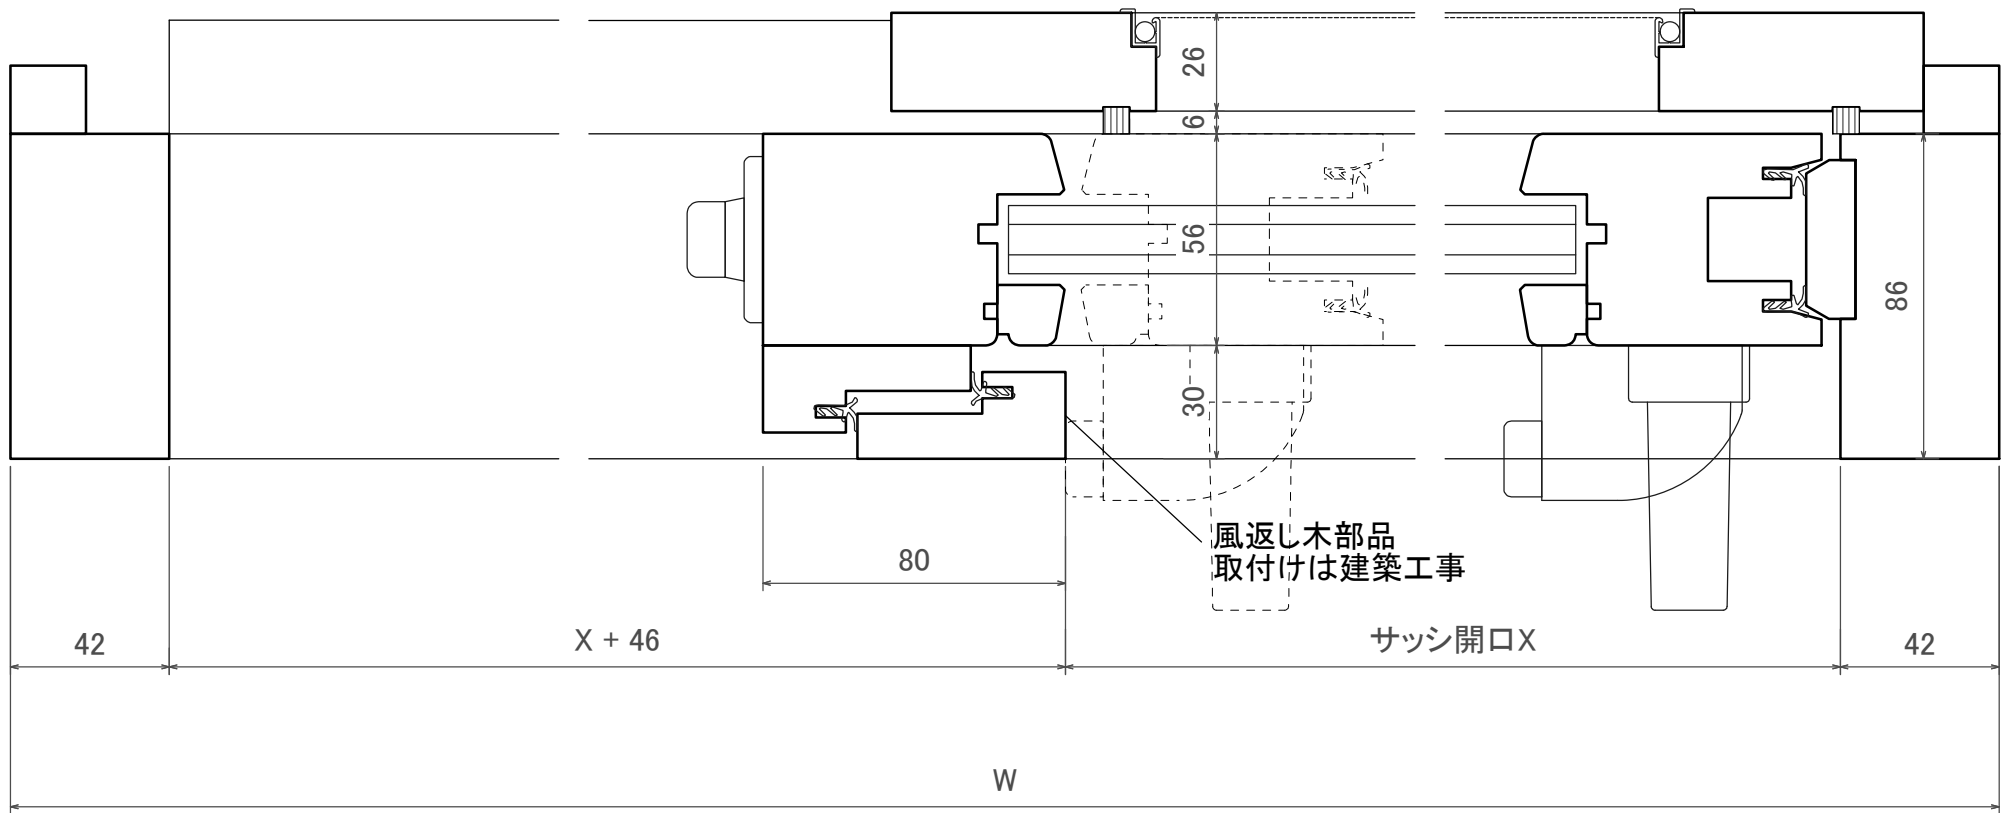

ヘーベシーベ窓(片引込み戸)  
断面図

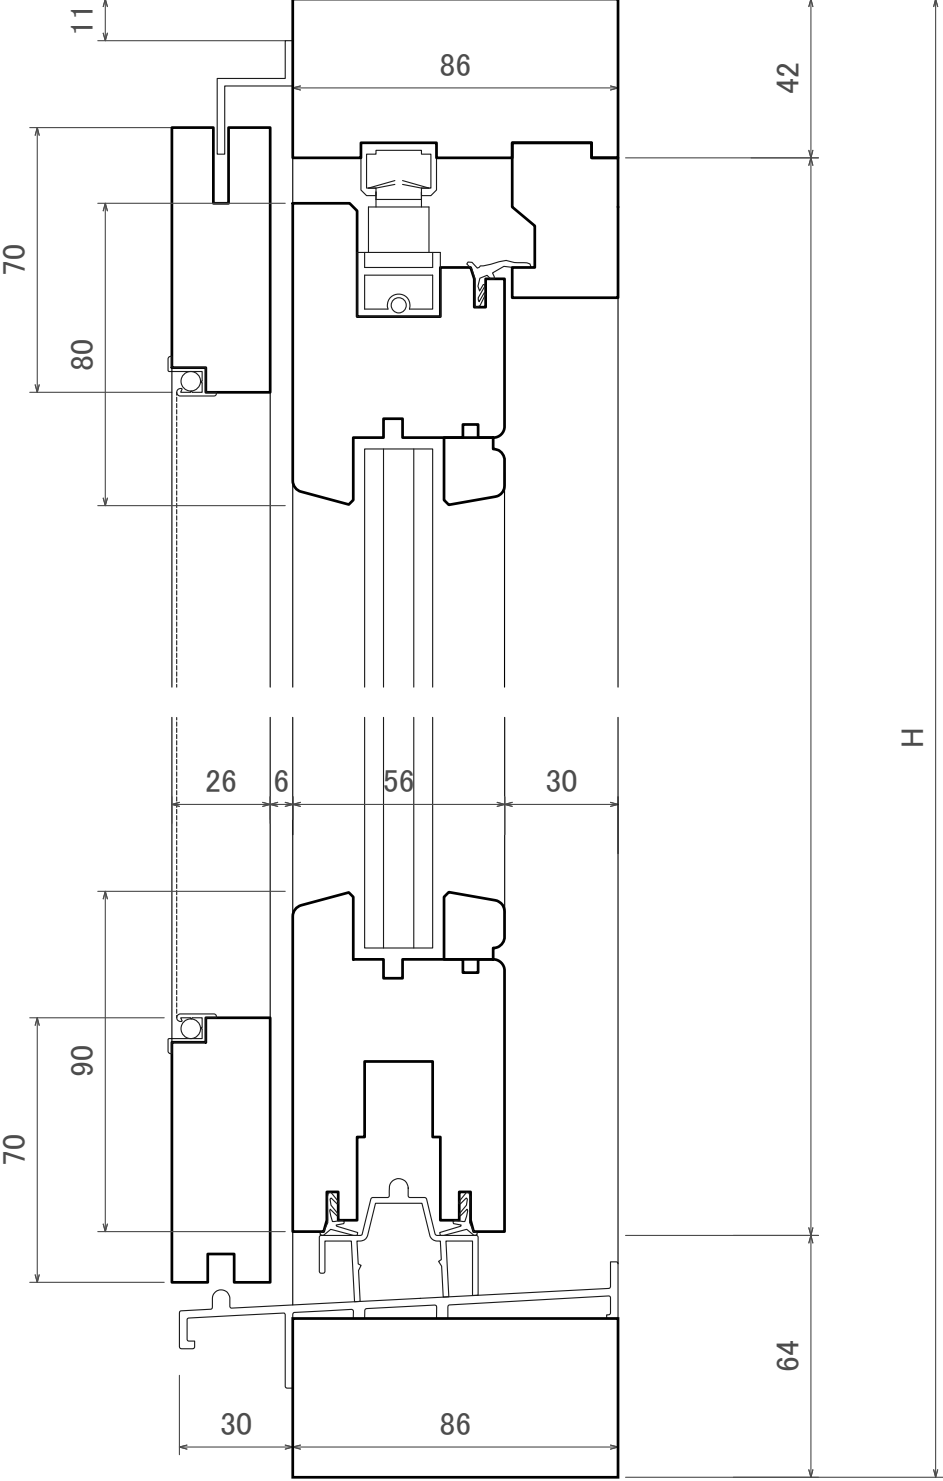


ヘーベシーベ窓 (引分け引込み戸)  
平面図

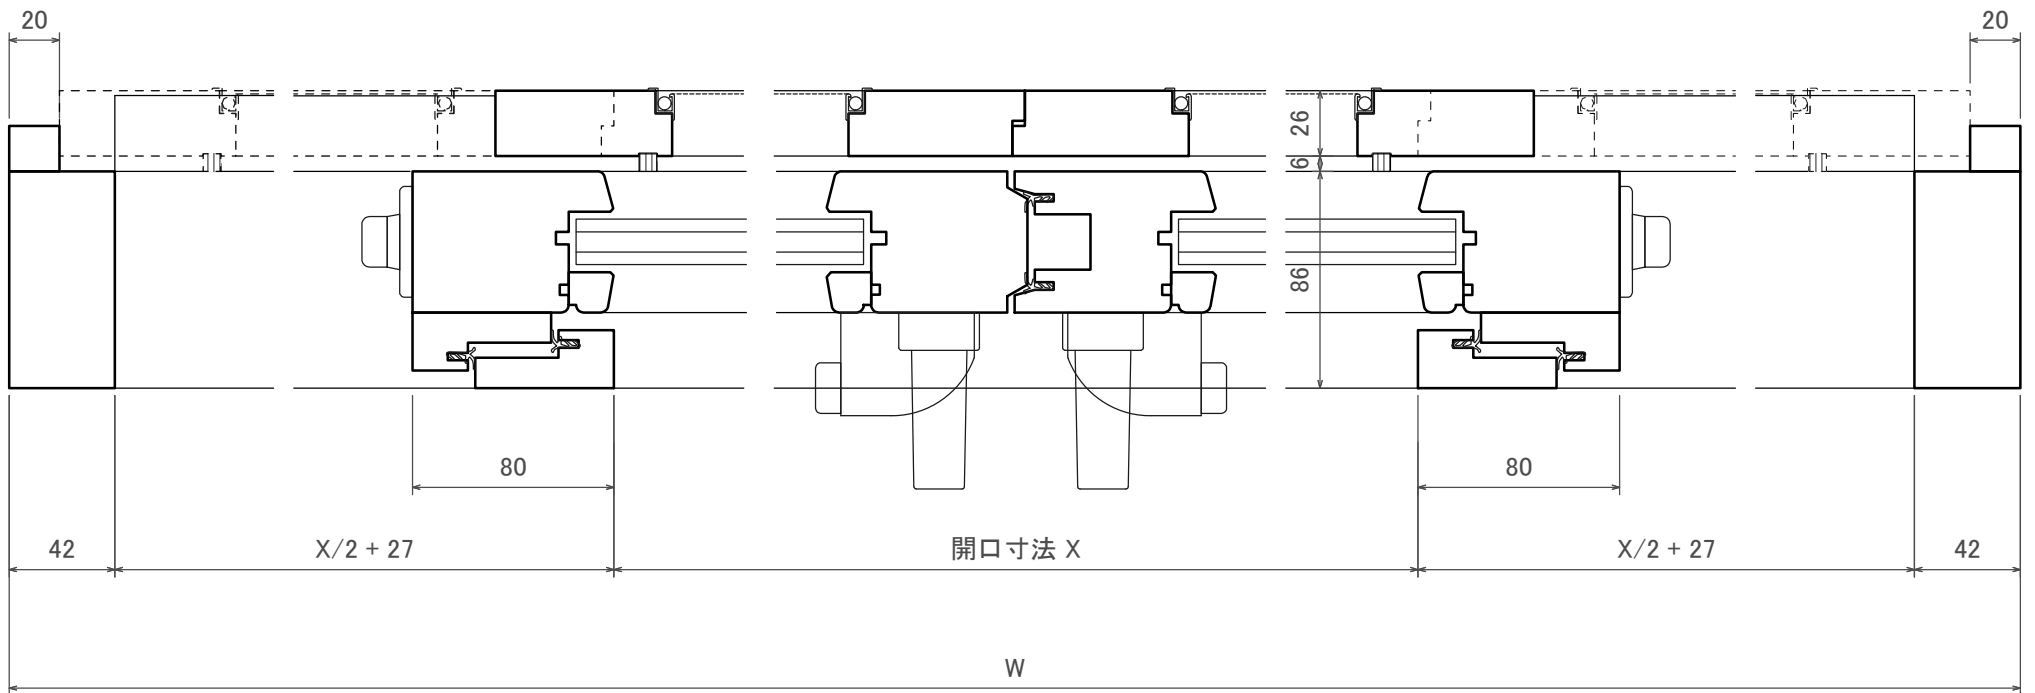


SCALE 1/3

ヘーベシーベ窓(引分け引込み戸)  
断面図

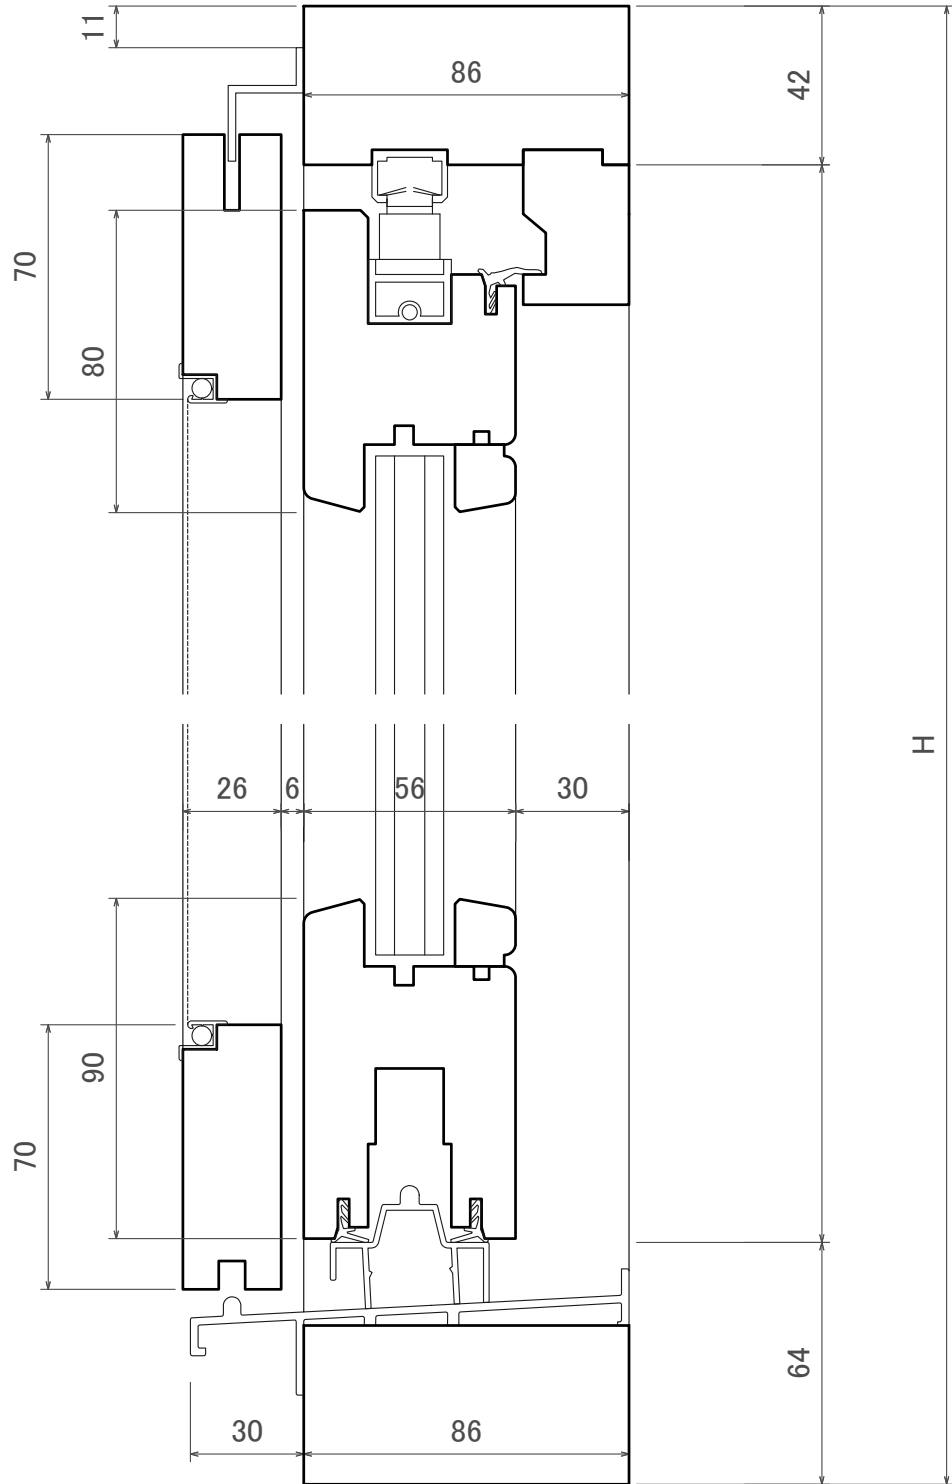


ヘーベシーベ窓(2本引込み戸)  
平面図

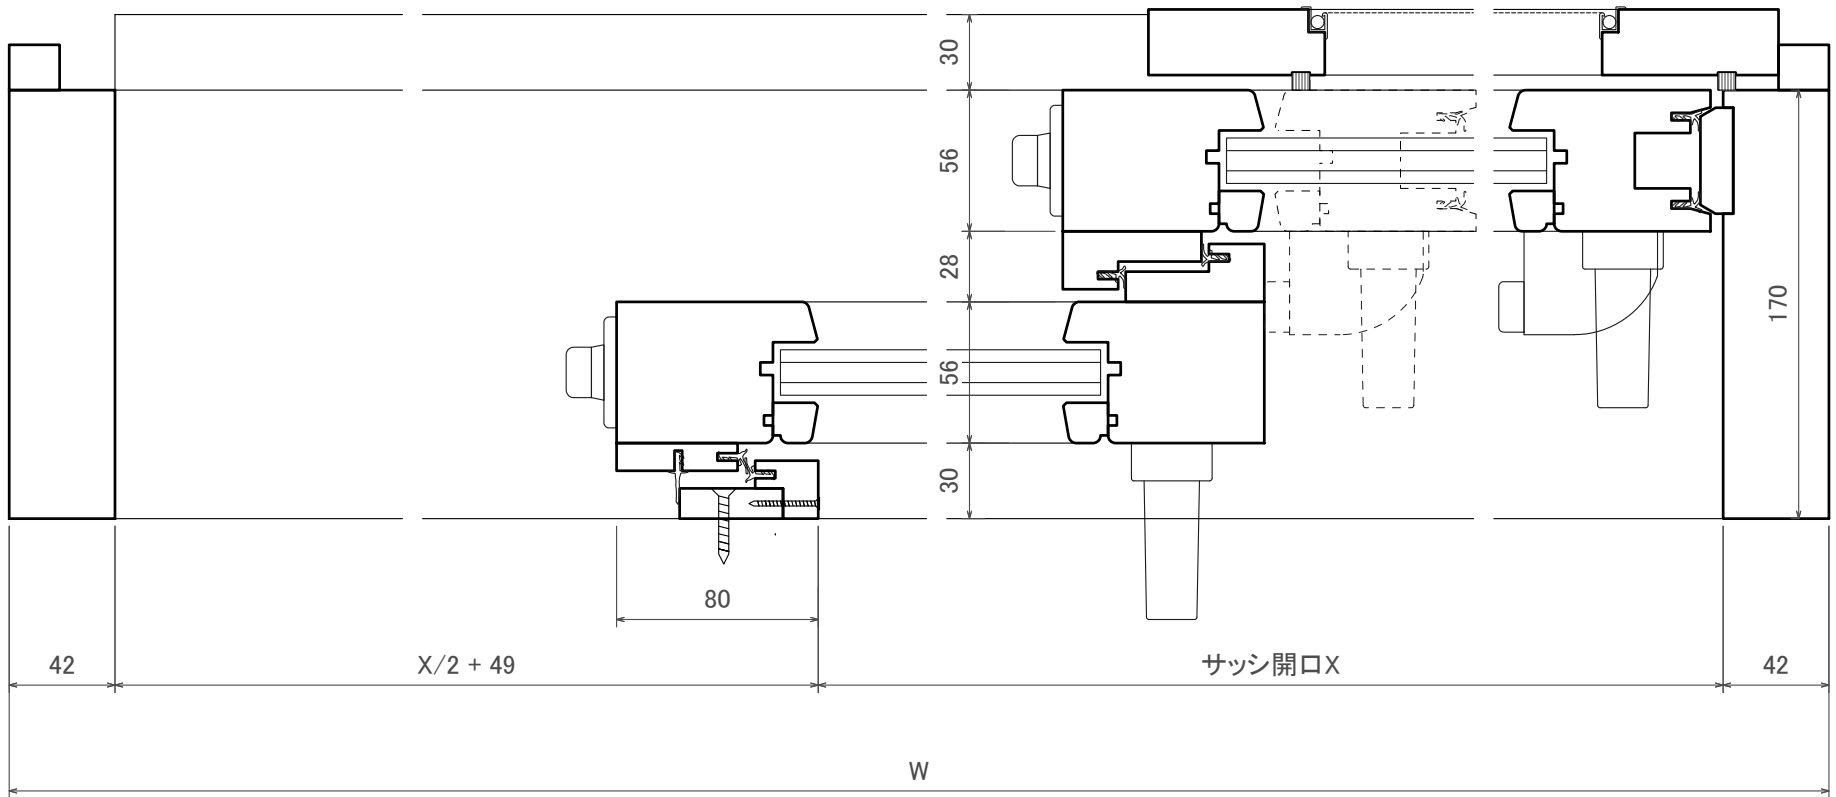


SCALE 1/3

ヘーベシーベ窓(2本引込み戸)  
断面図

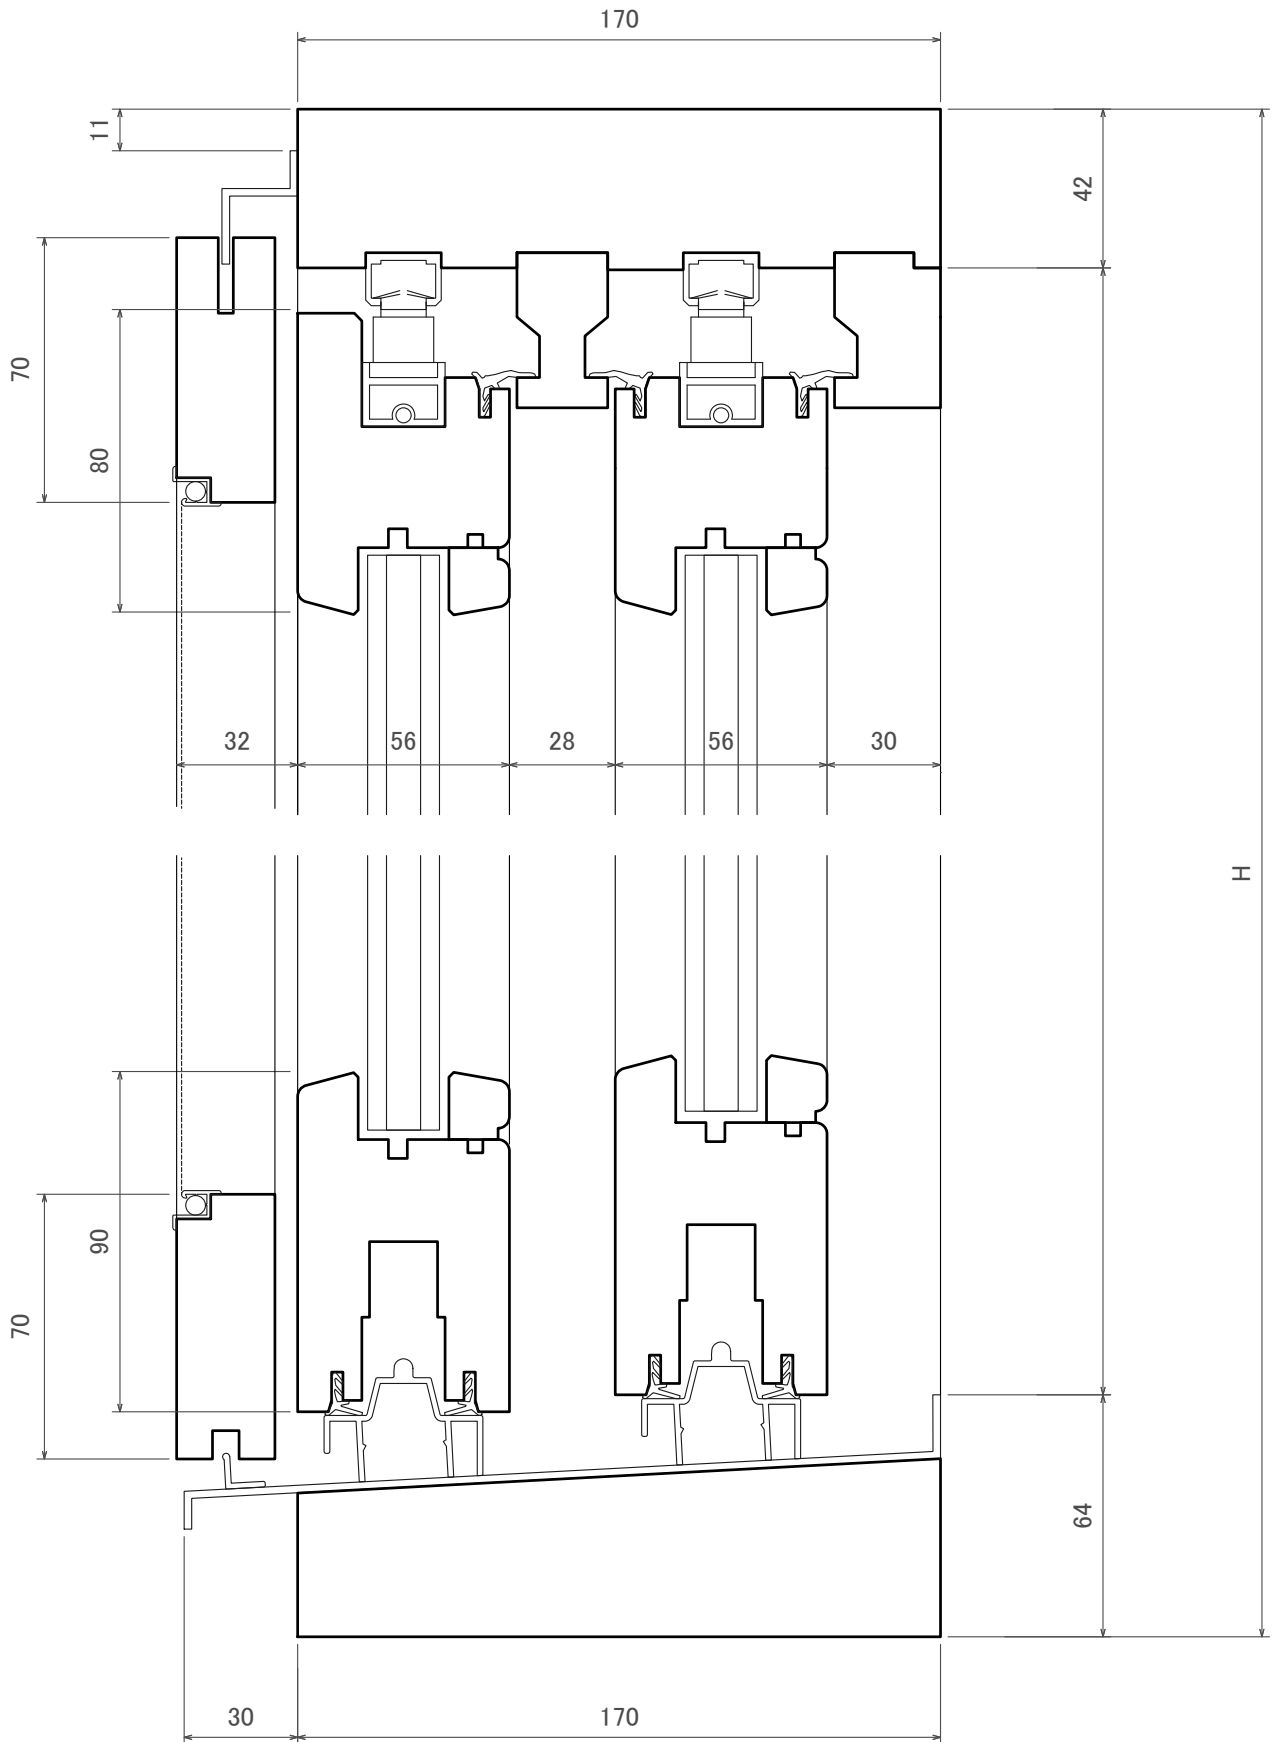


SCALE 1/2

ヘーベシーベ窓(4本引分引込み戸)  
平面図

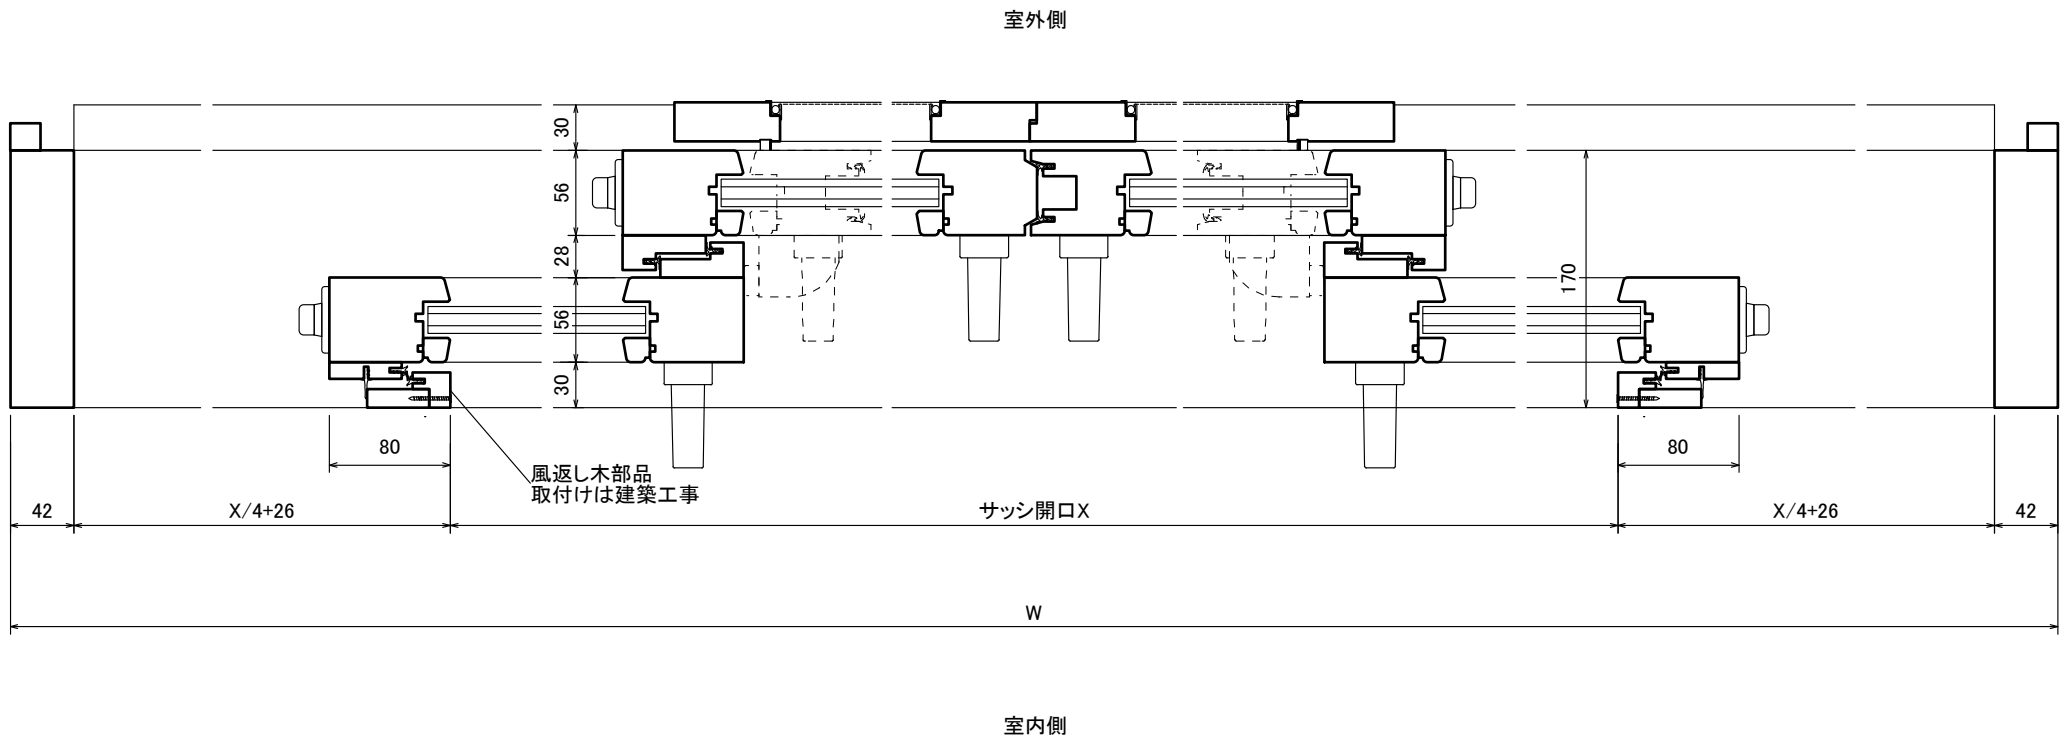


ヘーベシーベ窓(4本引分引込み戸)  
断面図

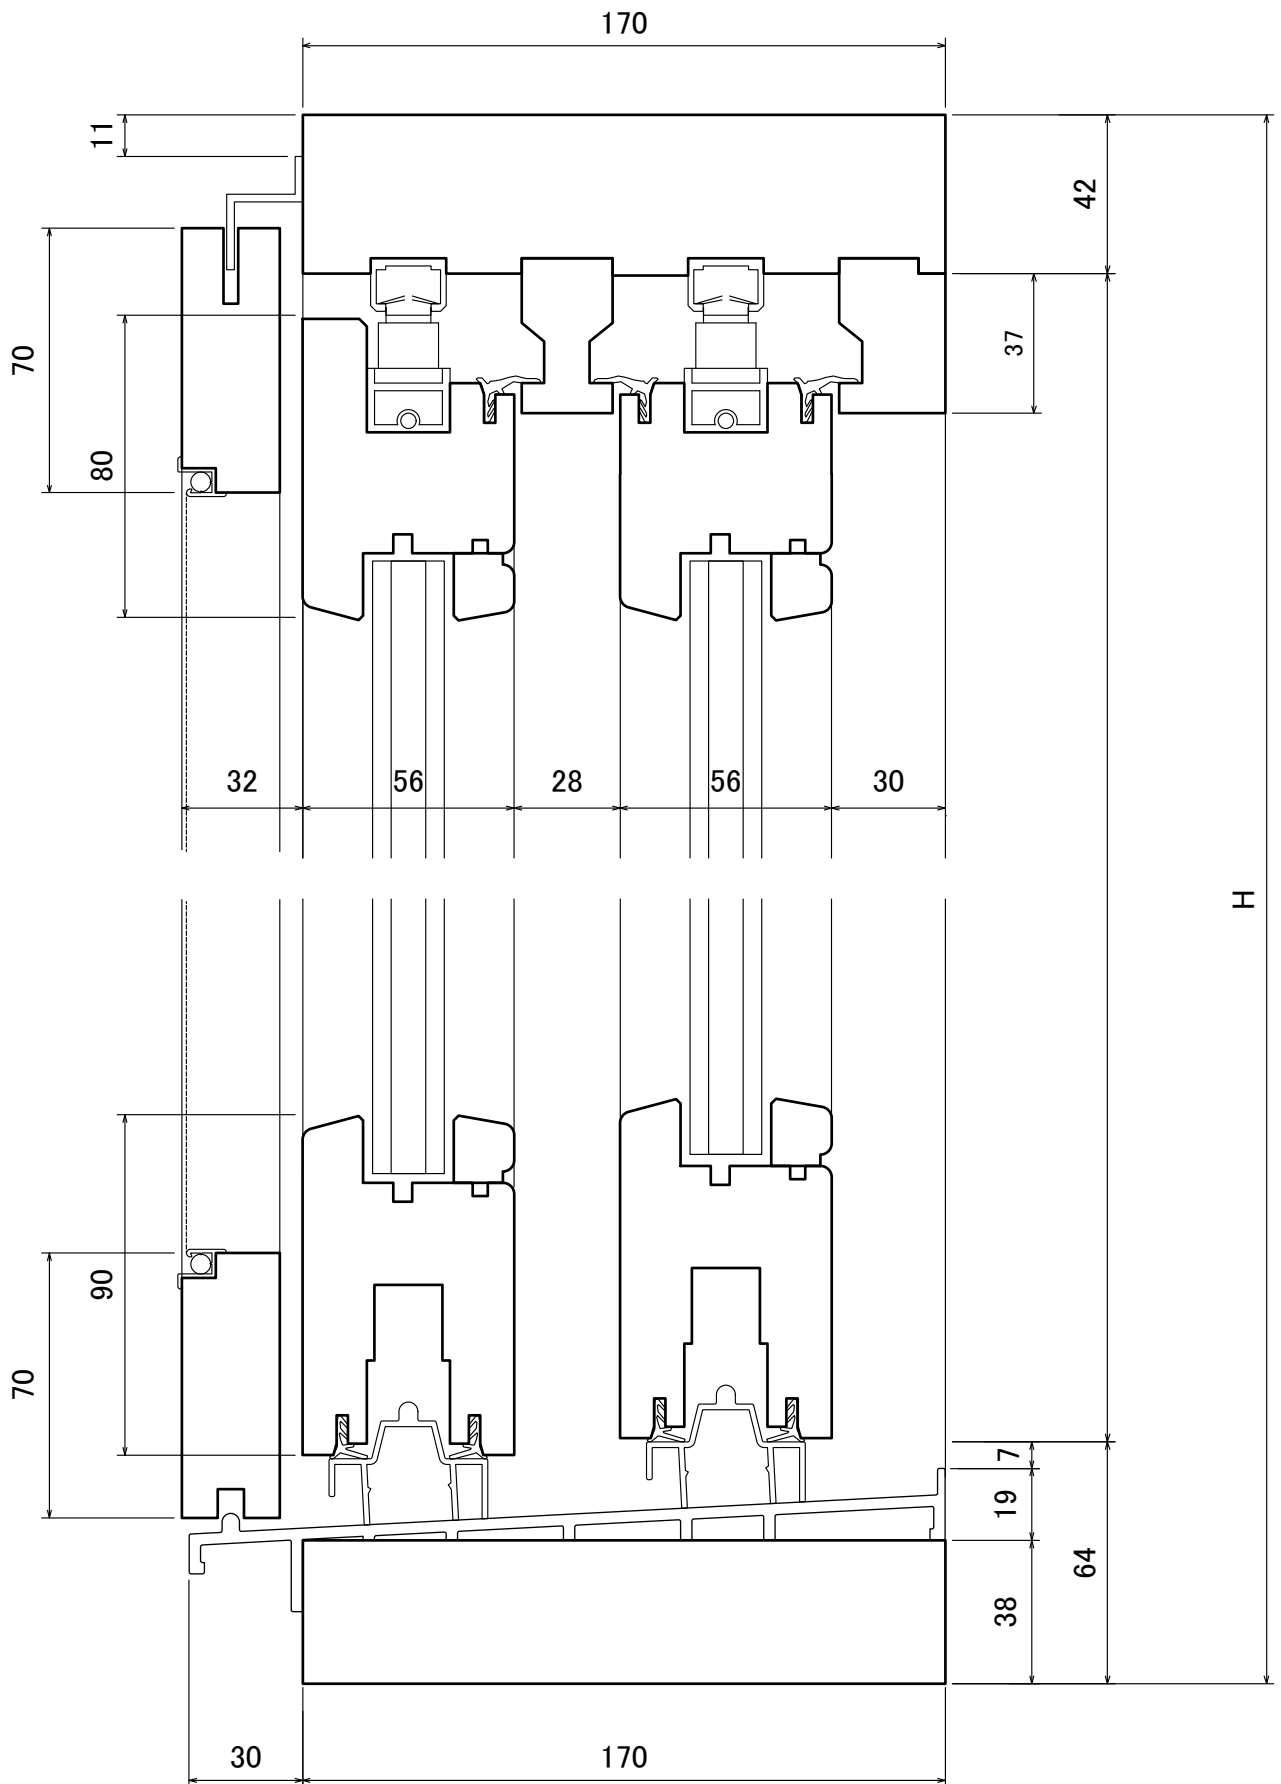

SCALE 1/2



ヘーベシーベ窓(3本引込み)  
平面図

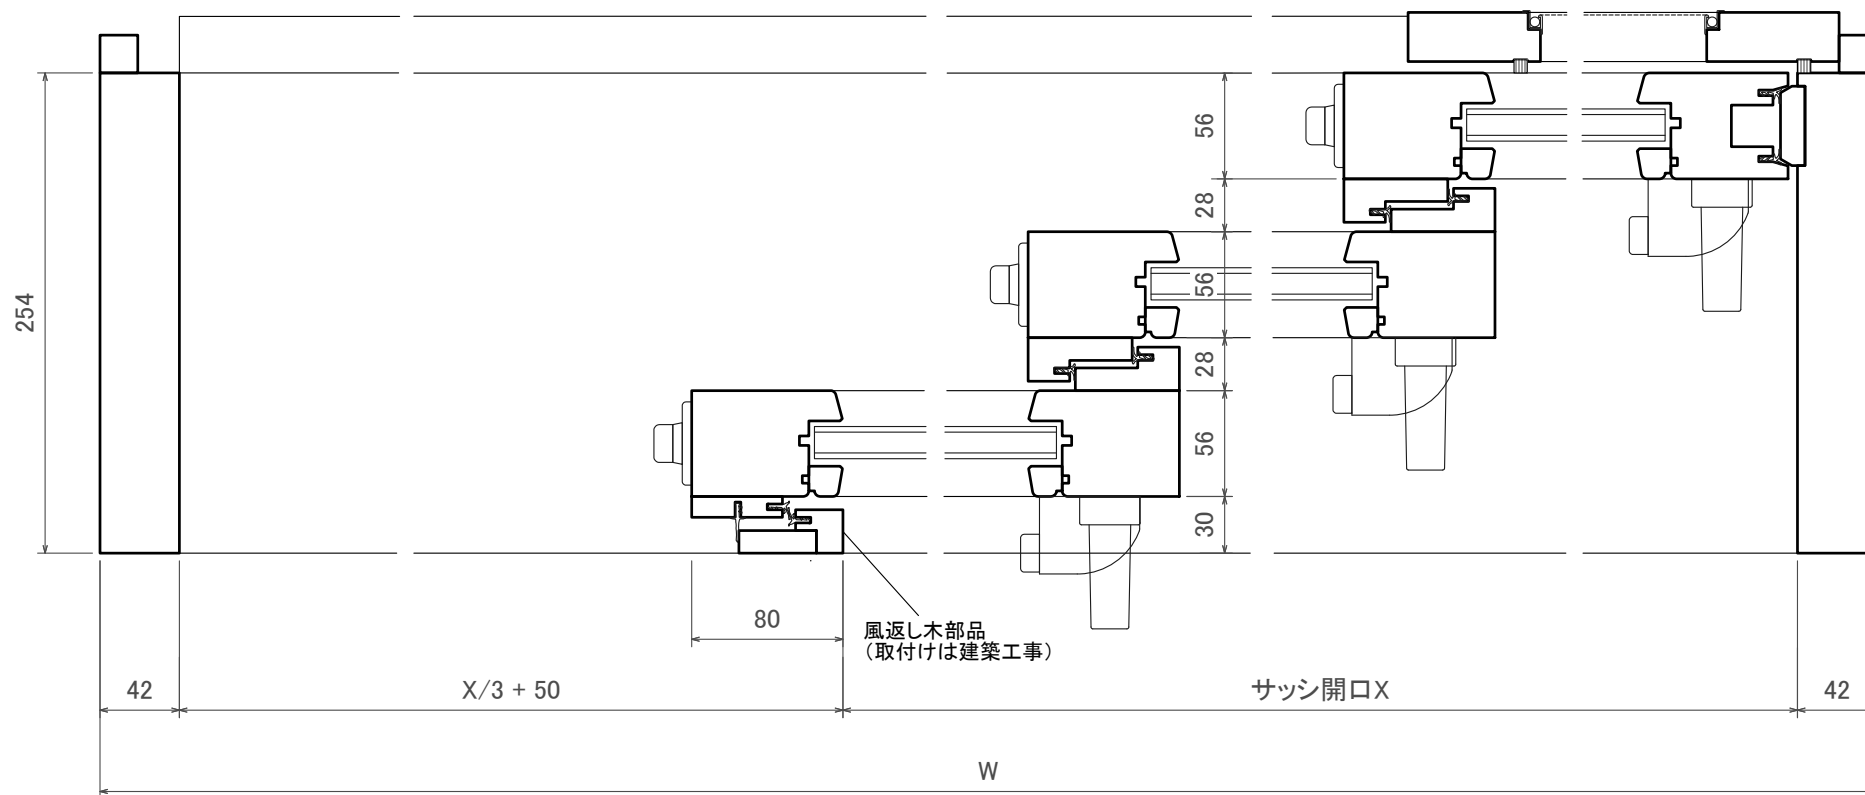

SCALE 1/4

ヘーベシーベ窓（3本引込み）  
断面図

