



折戸(外折れ321型)
平面図

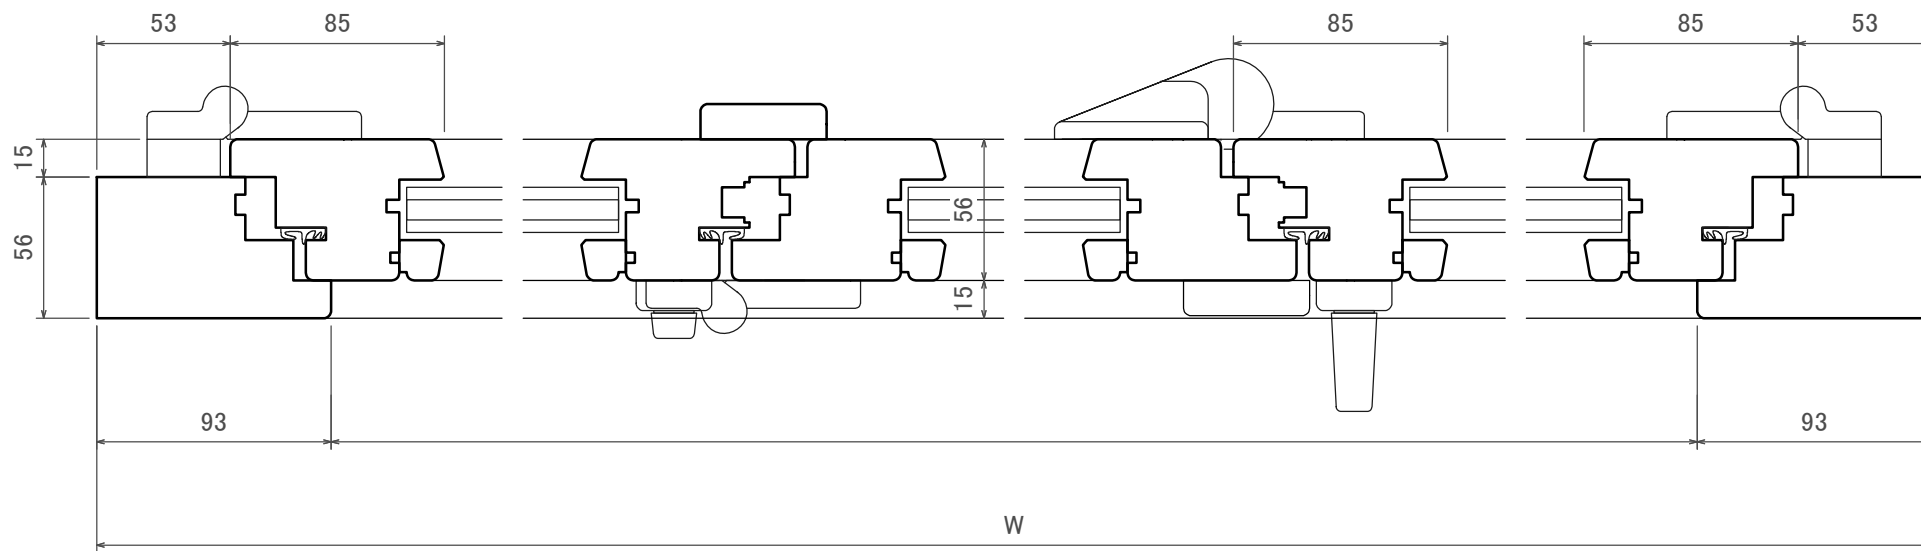

SCALE 1/3

折戸(外折れ 下戸車)
断面図

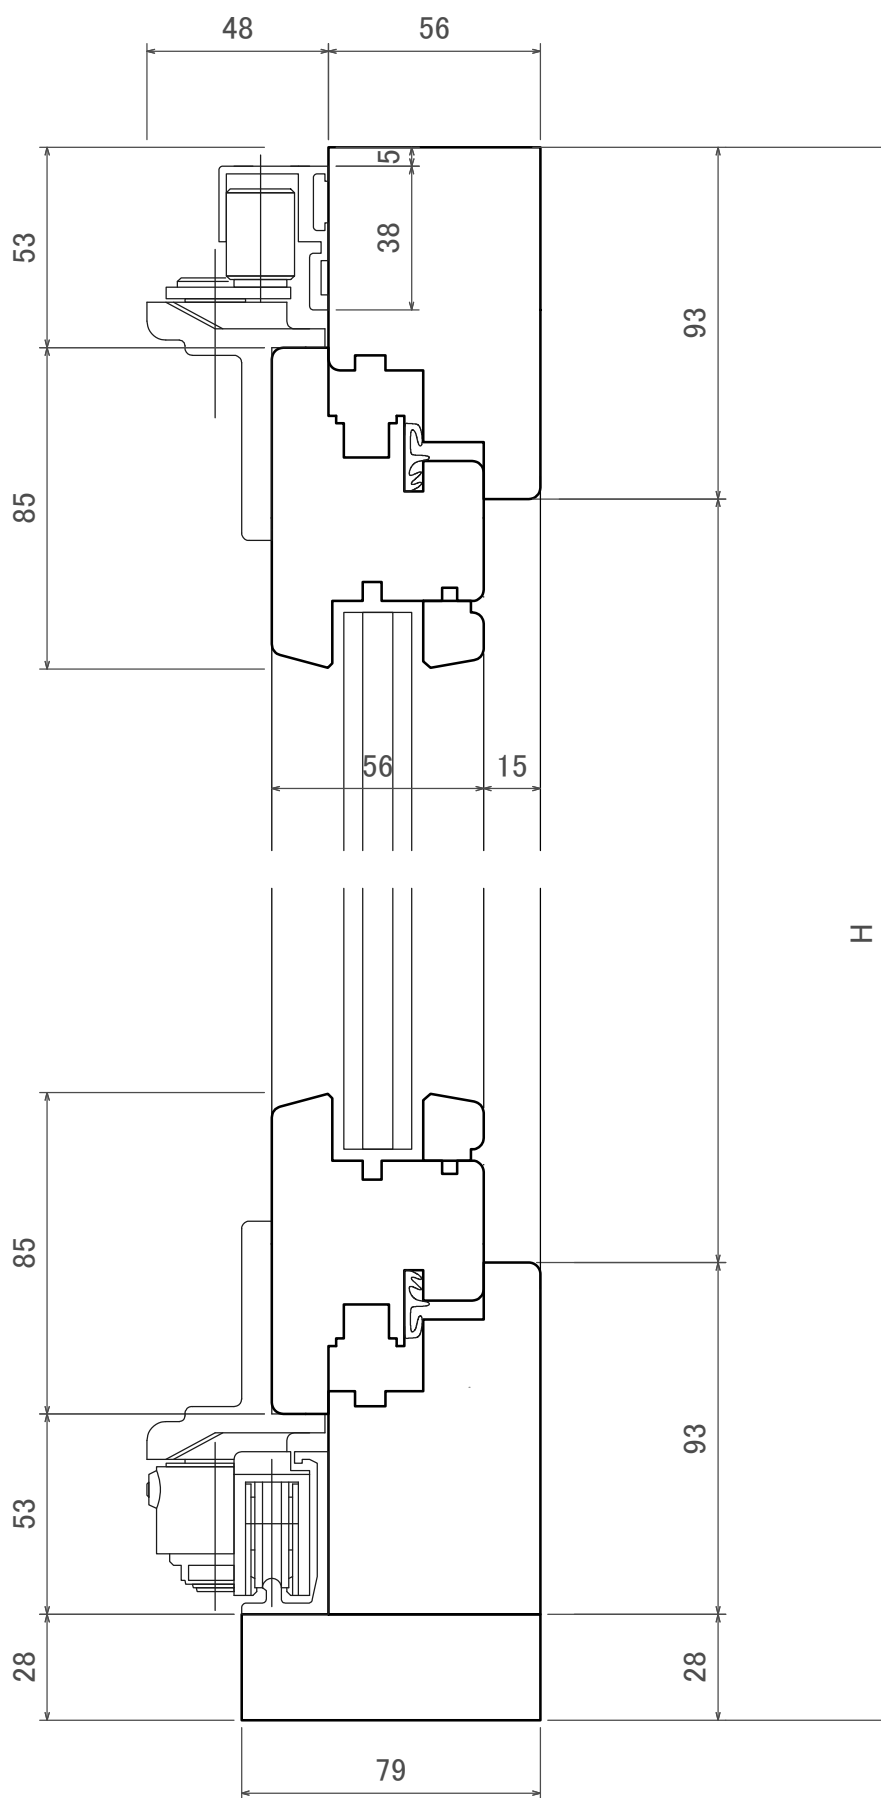

SCALE 1/2