


室外側

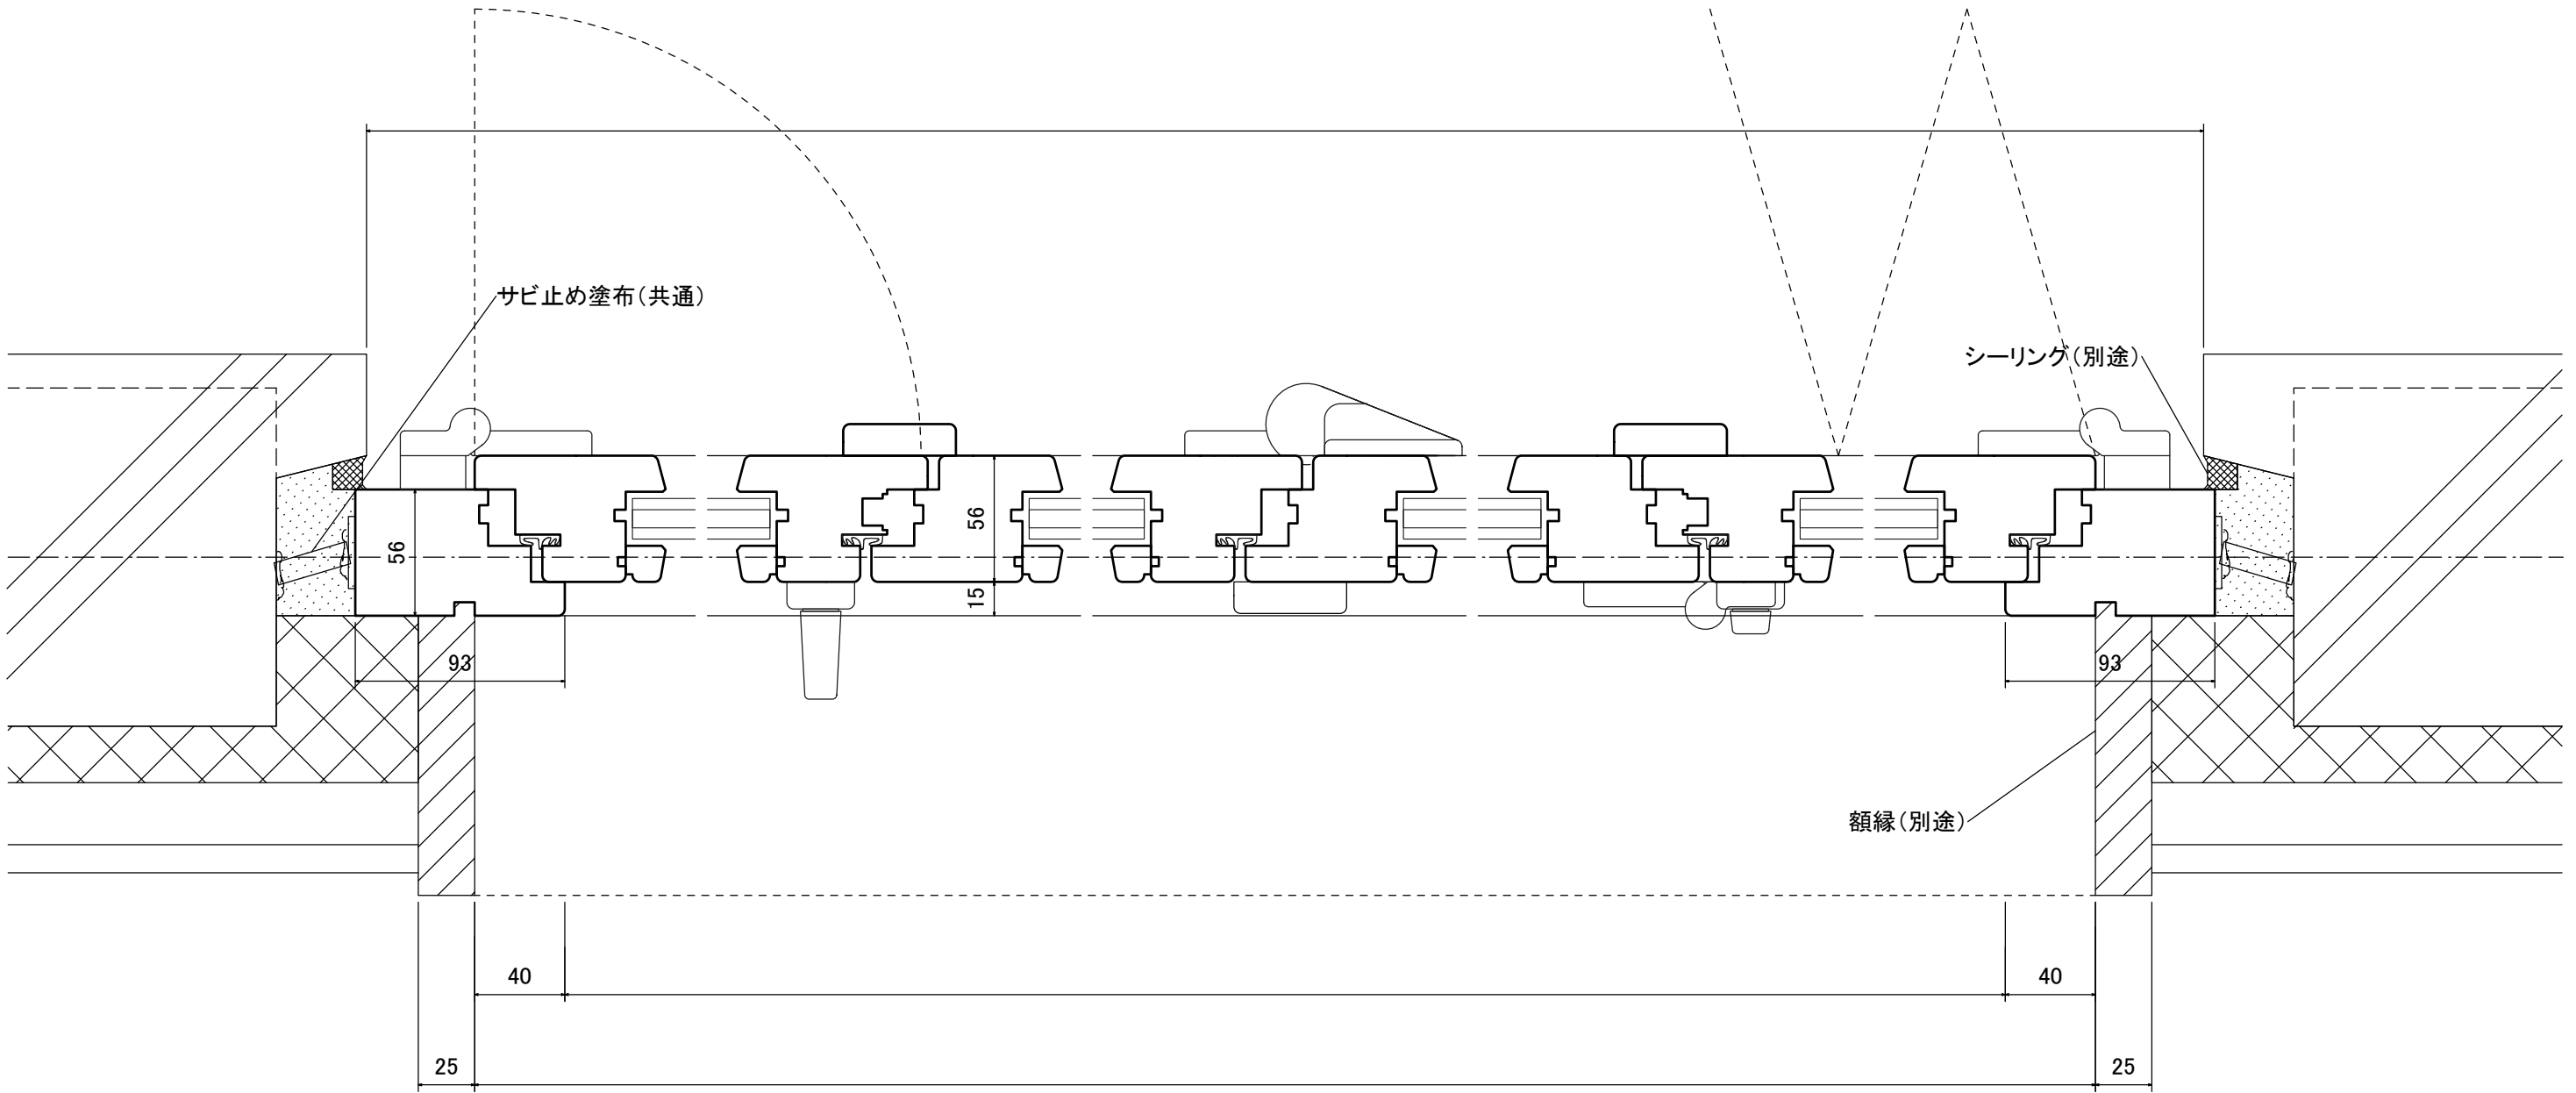



室内側

| | | | | | | | | | | | |
|----------|---------------------------------------------------------------------|-------|--|--|-------|-----|------------------|-----------|---------|---------------|----|
| 特記及び変更事項 | <div>ISLAND PROFILE_{INC.}</div> <div>株式会社アイランドプロファイル</div> | 御 承 認 | | | 製 図 者 | 検 図 | 製 図 訂 正 | 設 計 年 月 日 | 工 事 名 称 | | NO |
| | | | | | | | | | 図 面 名 | OR 折戸 平断面図 RC | |
| | | | | | | | | | 縮 尺 | | |
| | | | | | | | | 月 日 | 月 日 | 月 日 | |

室外側

室内側

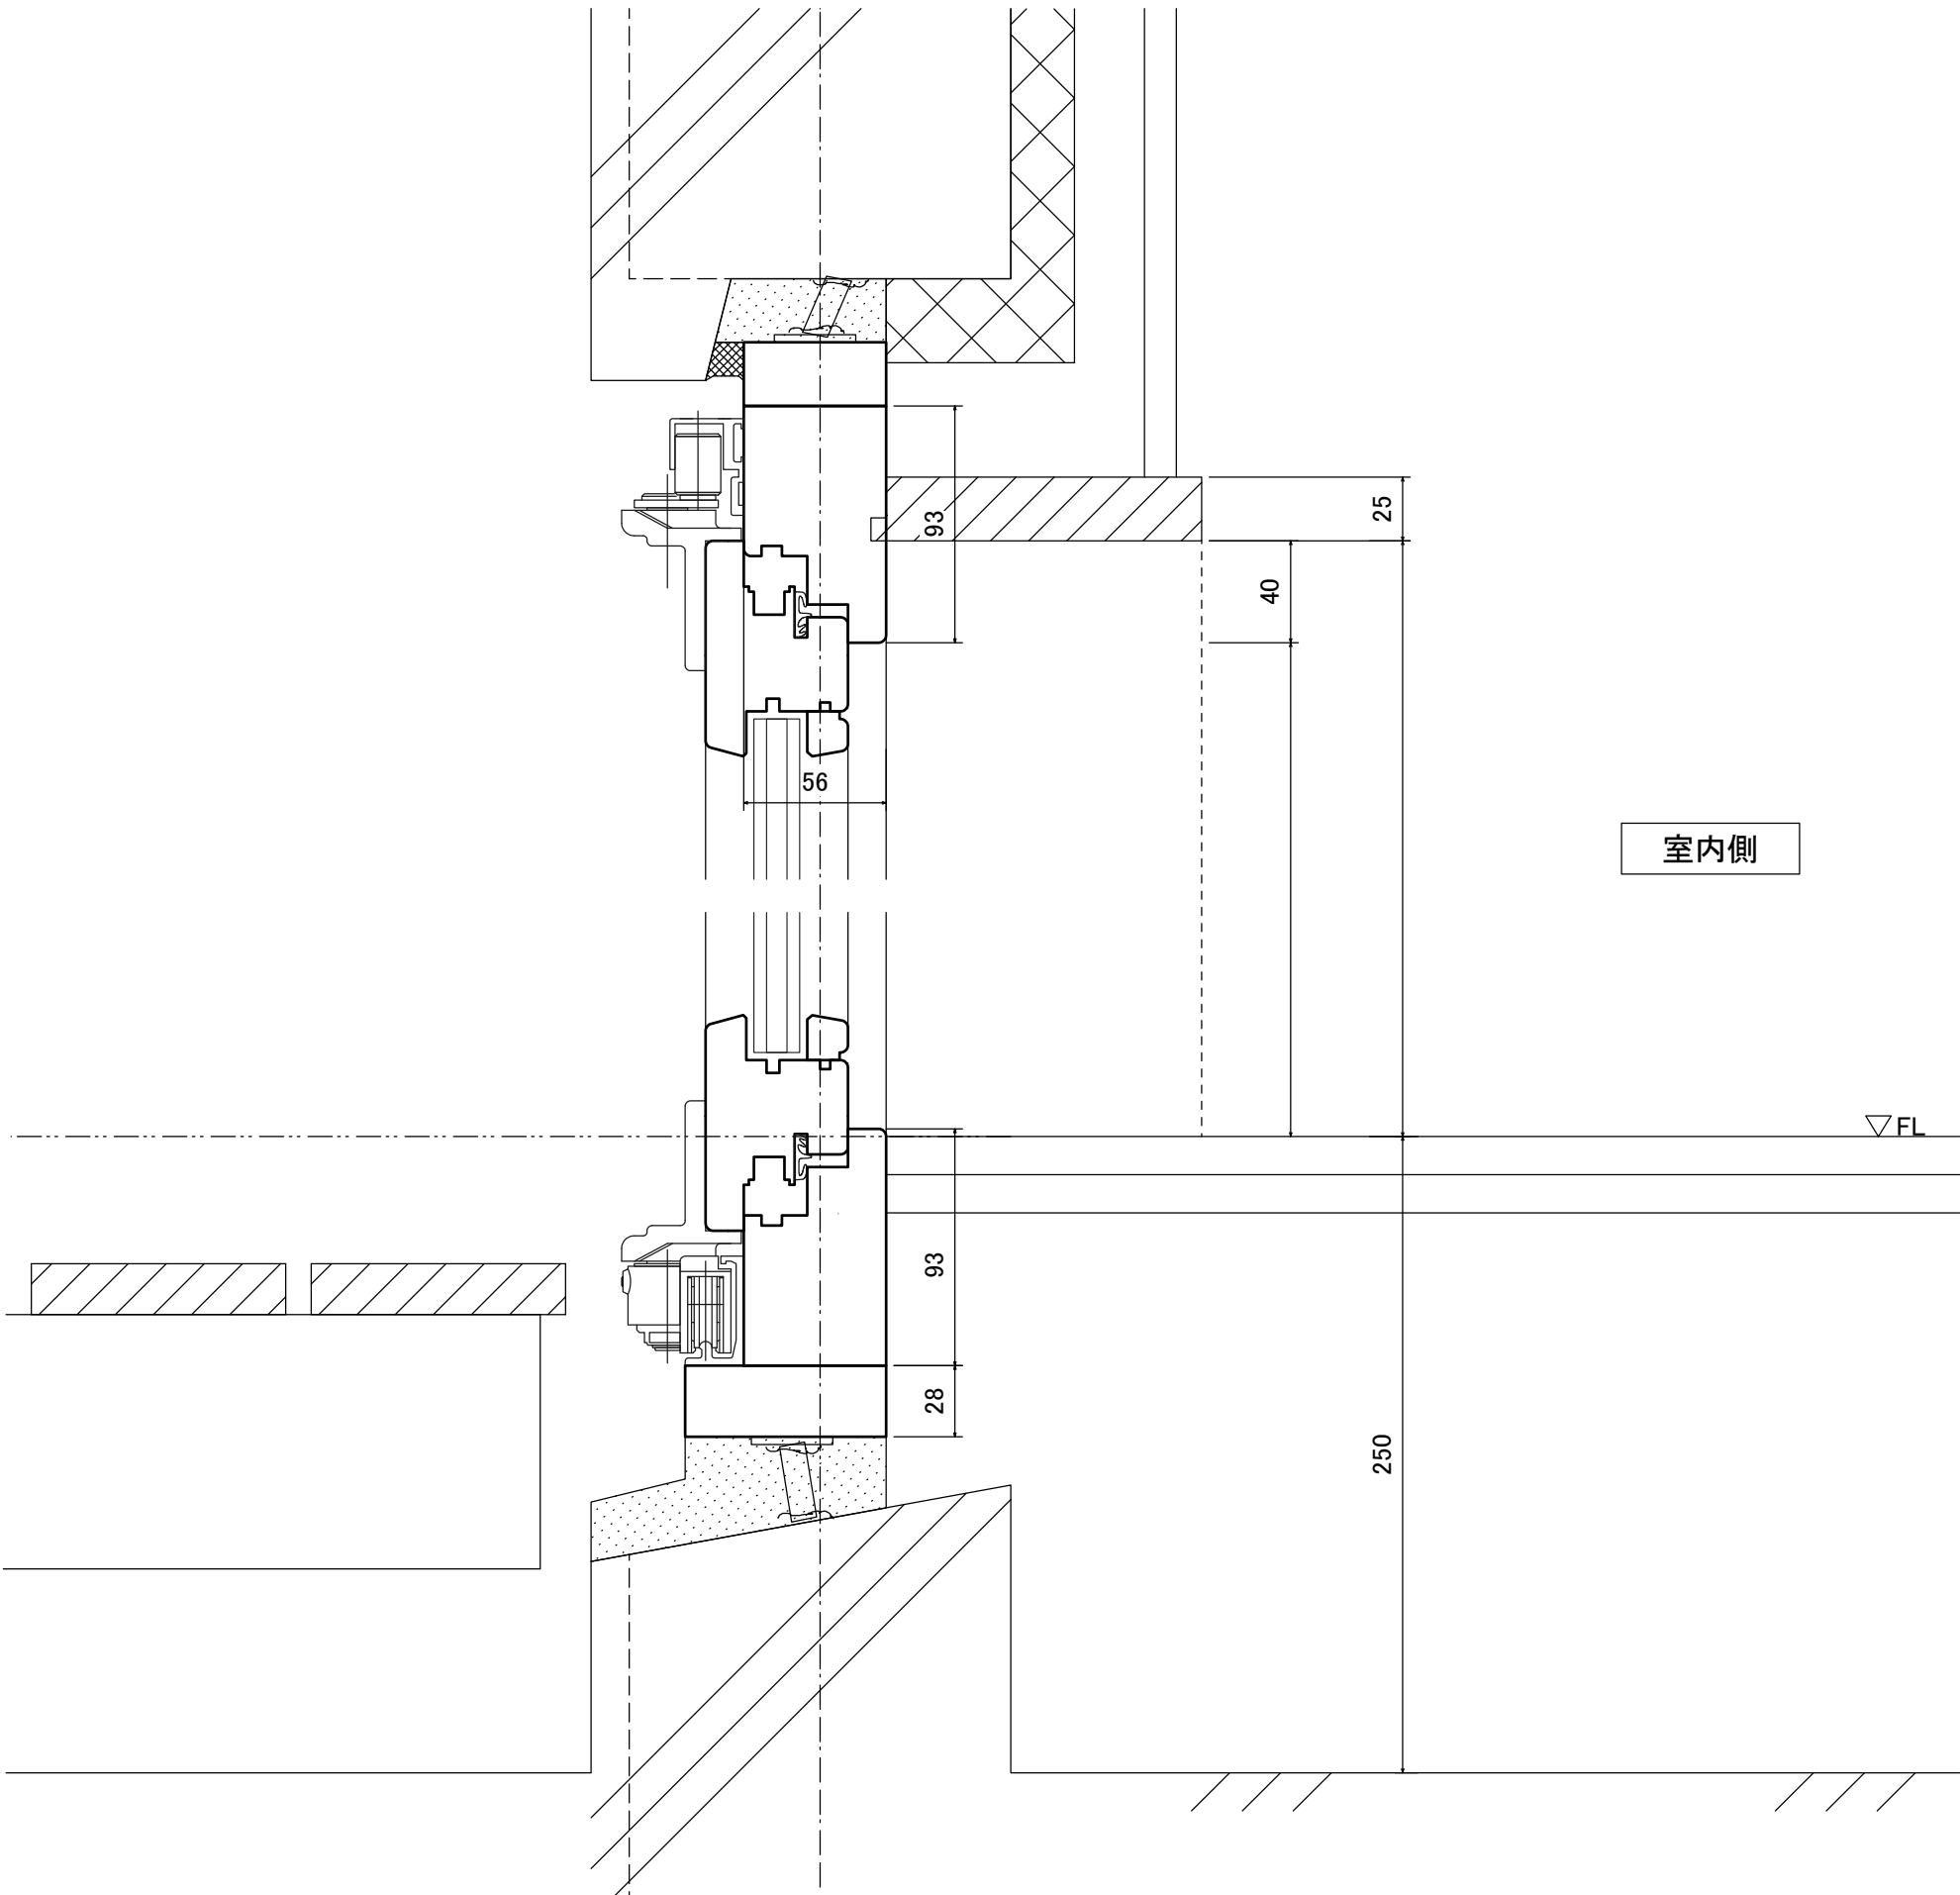

| | | | | | | | | | | | | |
|----------|---------------------------------------|---------------------------------------------------------------------------------------|-------|-----|-----|-------|-----|------------------|---------|-------|----|---------------|
| 特記及び変更事項 | ISLAND PROFILE inc 株式会社アイランドプロファイル |  | 御 承 認 | | | 製 図 者 | 検 図 | 設 計 年 月 日 | 工 事 名 称 | | NO | |
| | | | 月 日 | 月 日 | 月 日 | | | 製 図 訂 正 | | 図 面 名 | | OR 折戸 縦断面図 RC |
| | | | | | | | | | | | | |
| | | | | | | | | | 縮 尺 | | | |