


室外側

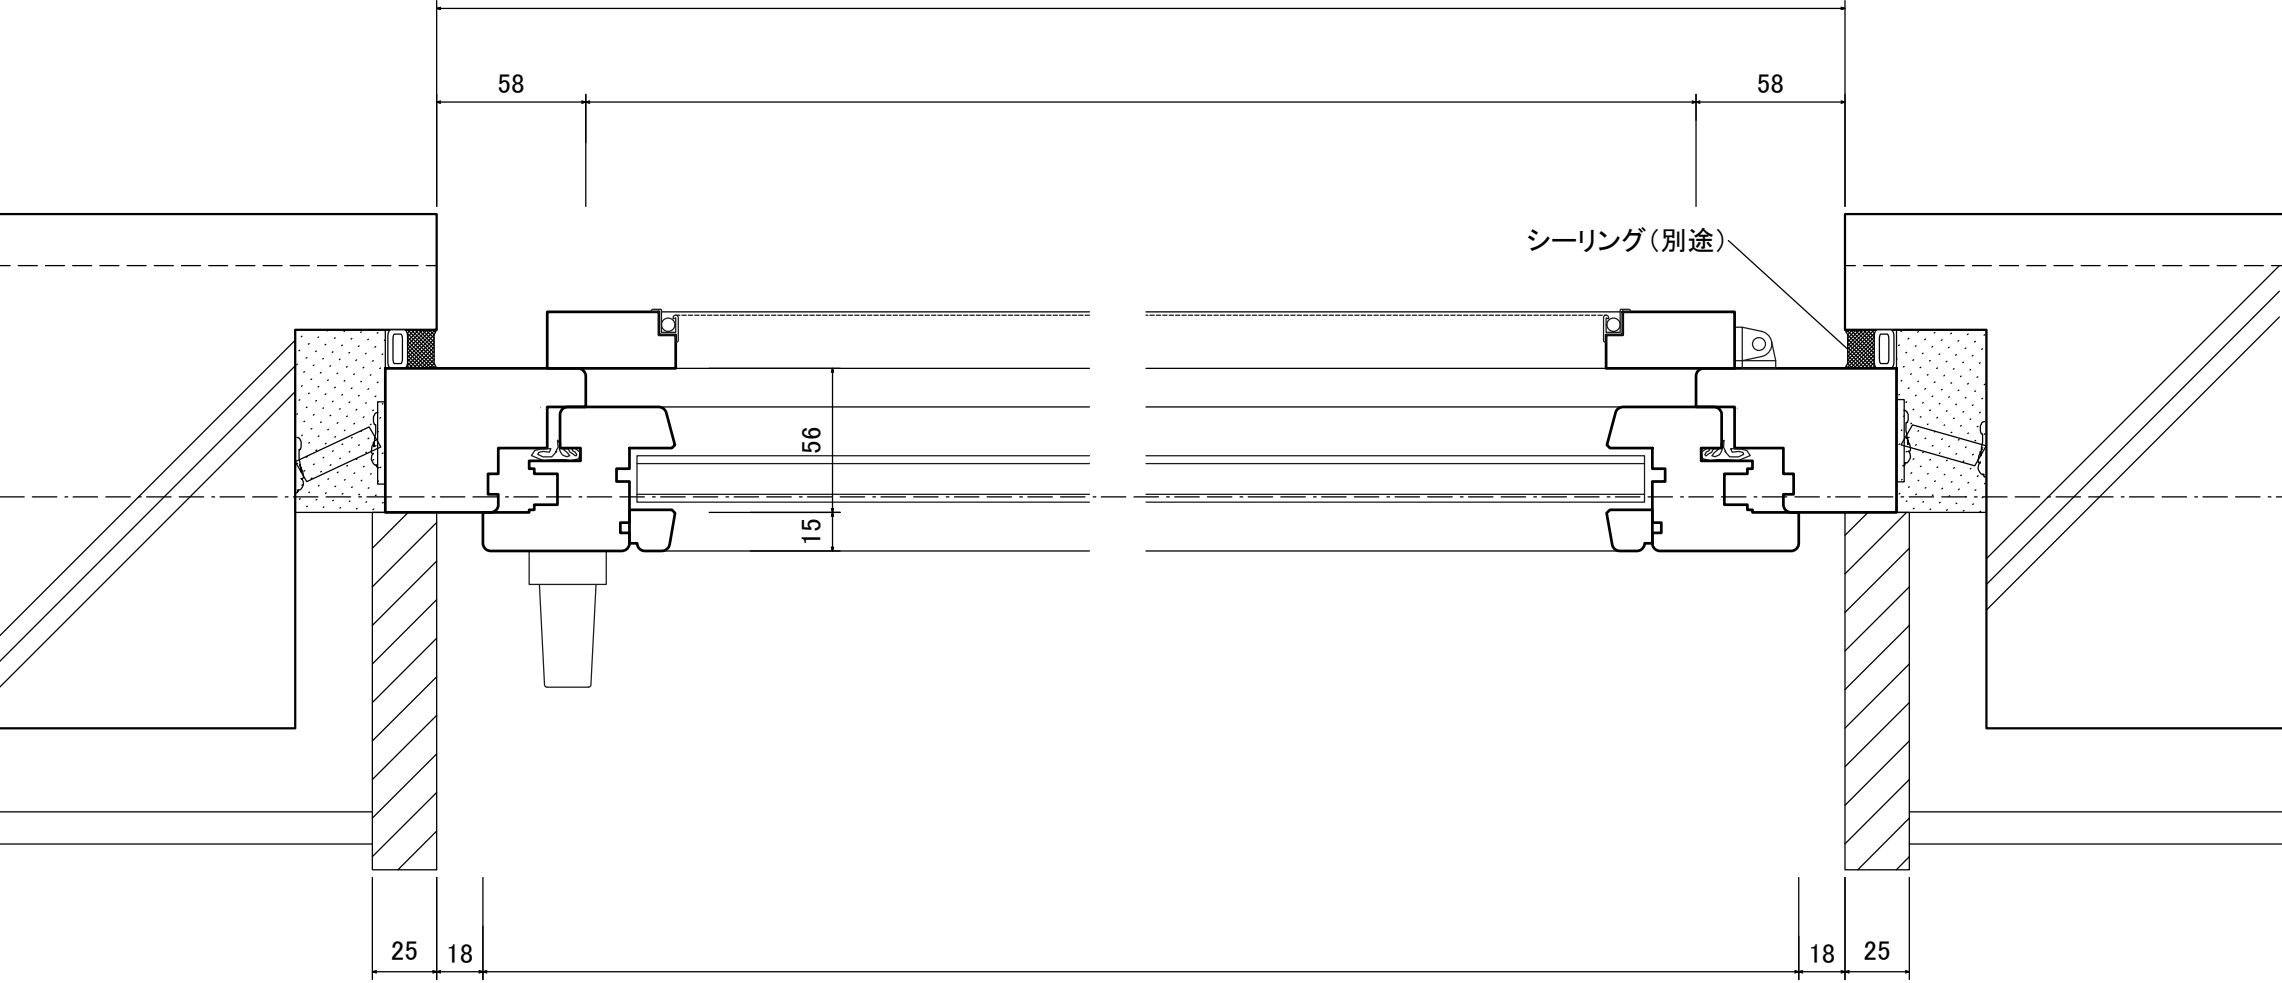

室内側


特記及び変更事項


ISLAND PROFILE<sup>INC.</sup>

株式会社アイランドプロファイル



御 承 認			製 図 者	検 図	製 図 訂 正	設 計 年 月 日		工 事 名 称		NO
								図 面 名	DK ドレーキップ窓 平断面図 RC	
月 日	月 日	月 日						縮 尺		

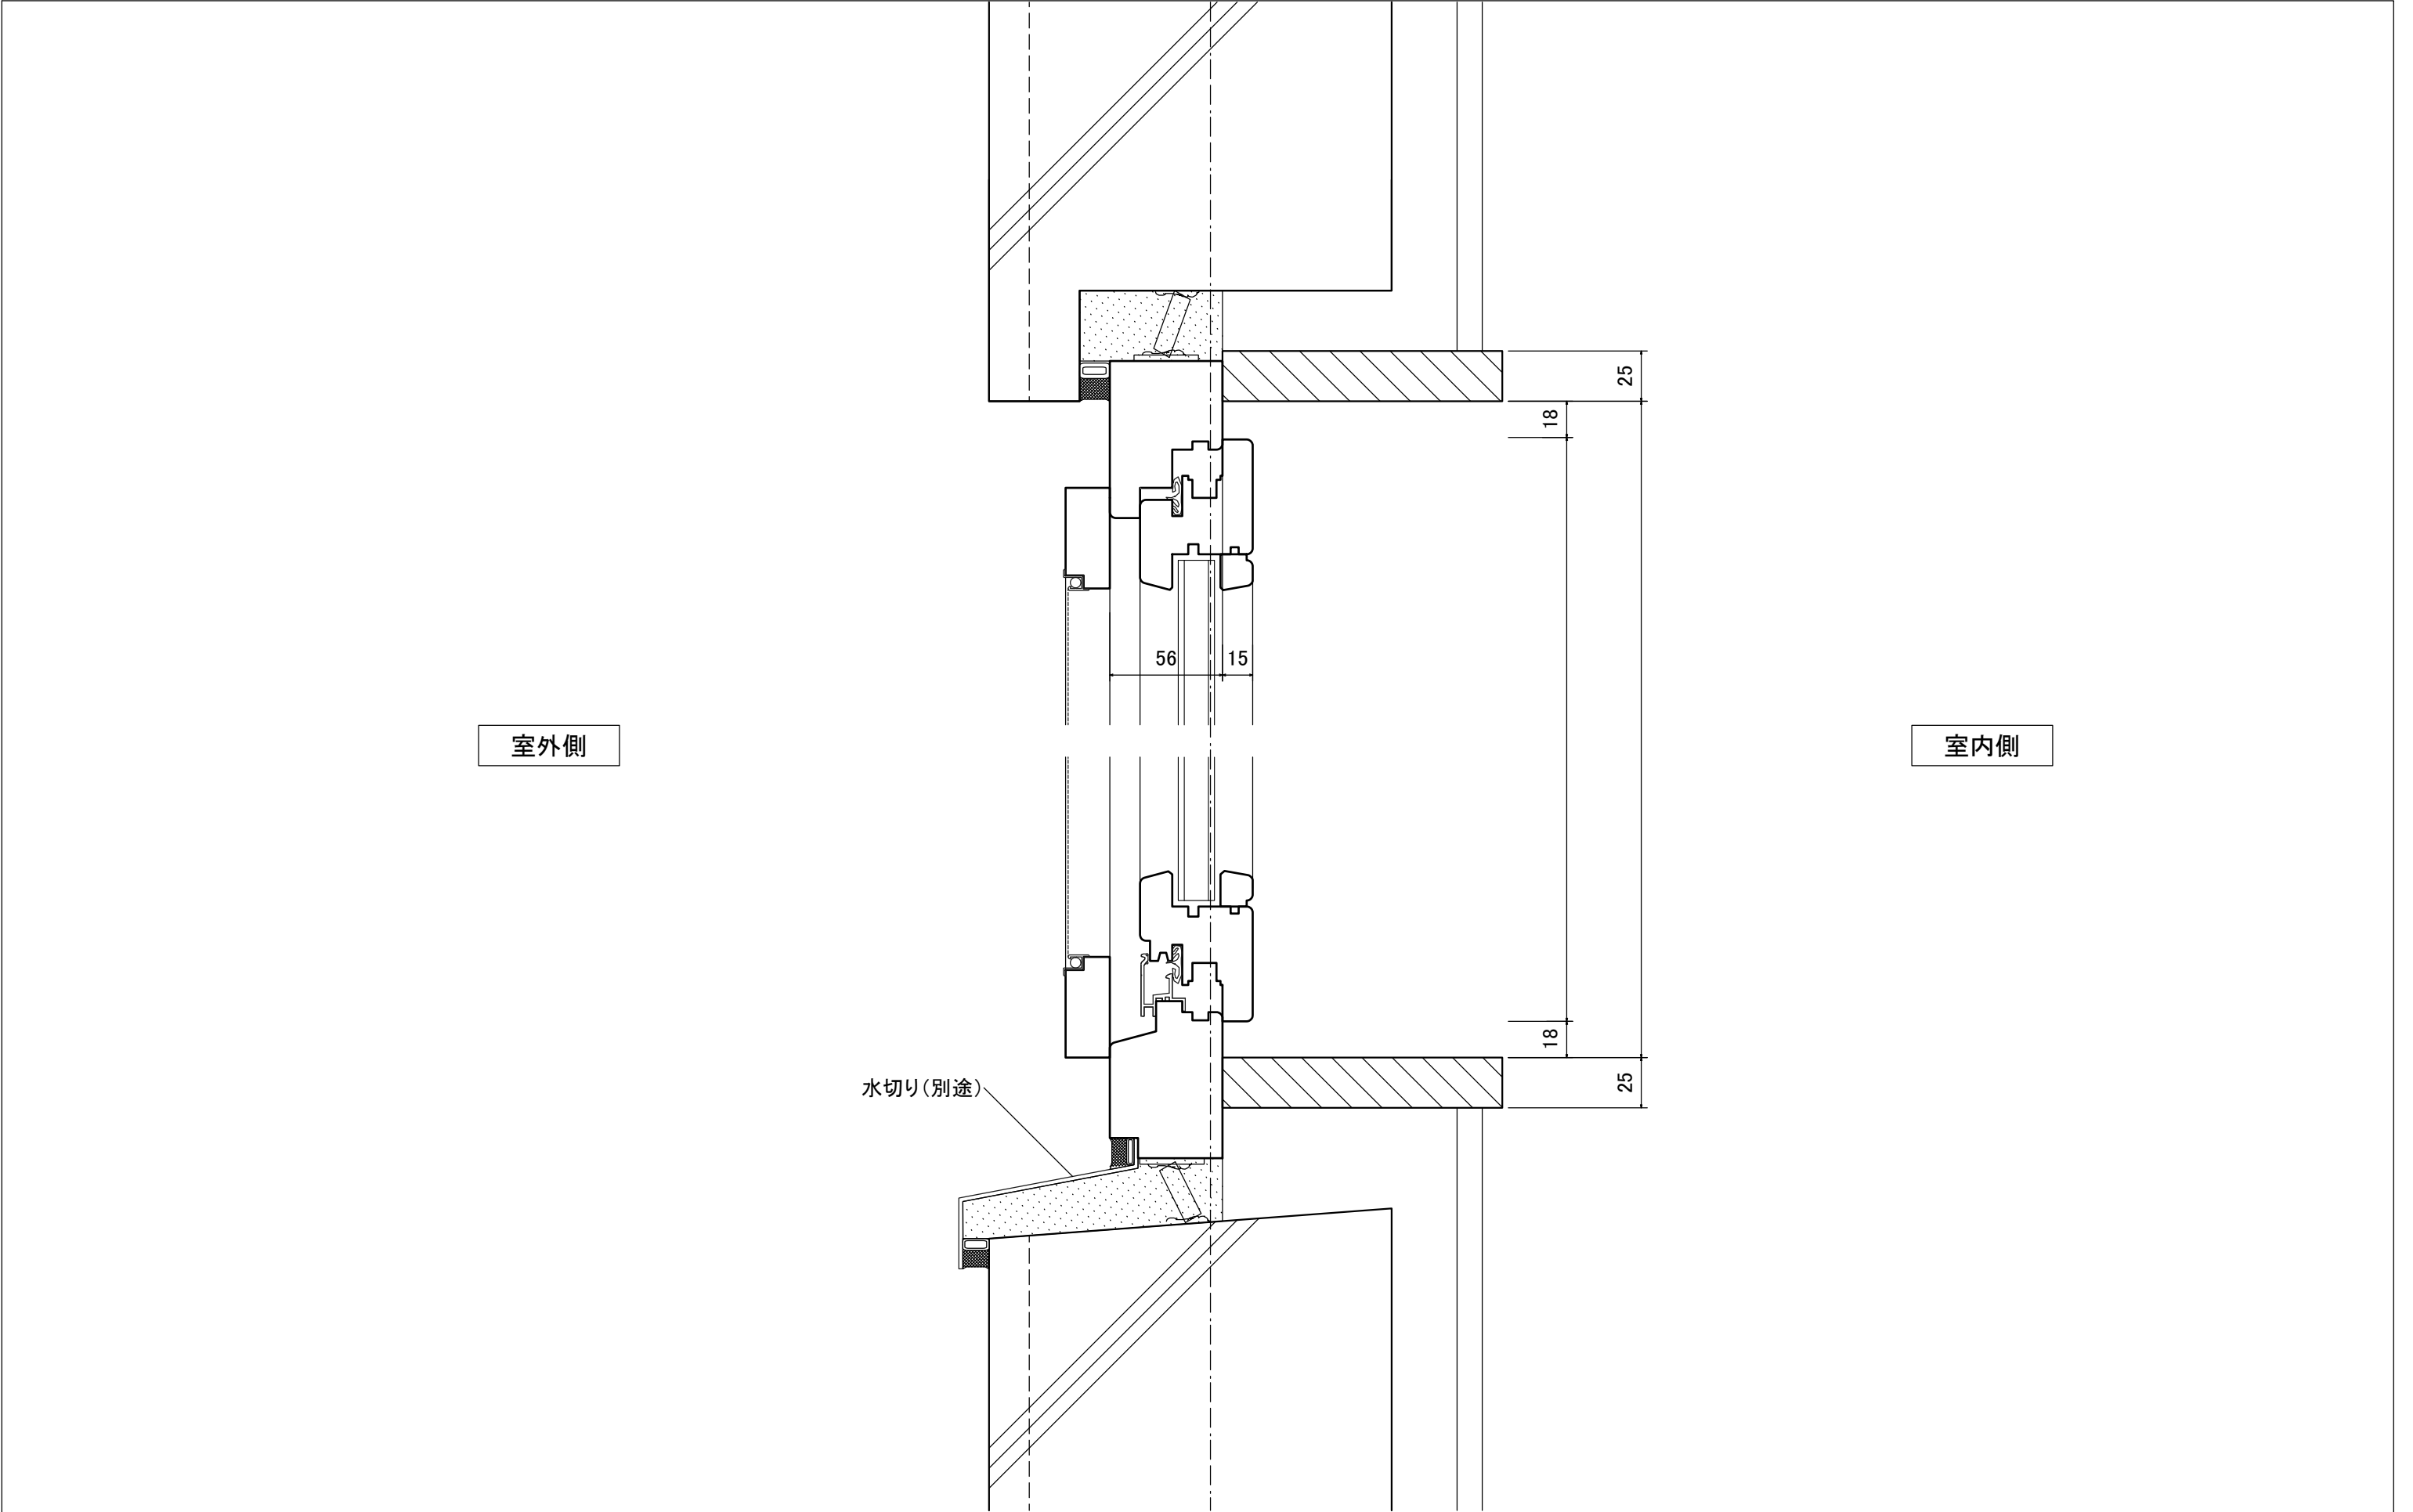

特記及び変更事項	ISLAND PROFILE inc 株式会社アイランドプロファイル		御 承 認			製 図 者	検 図	設 計 年 月 日	工 事 名 称		NO
								製 図 訂 正		図 面 名	
									DK ドレーキップ窓 縦断面図 RC		
			月 日	月 日	月 日				縮 尺		