


室外側

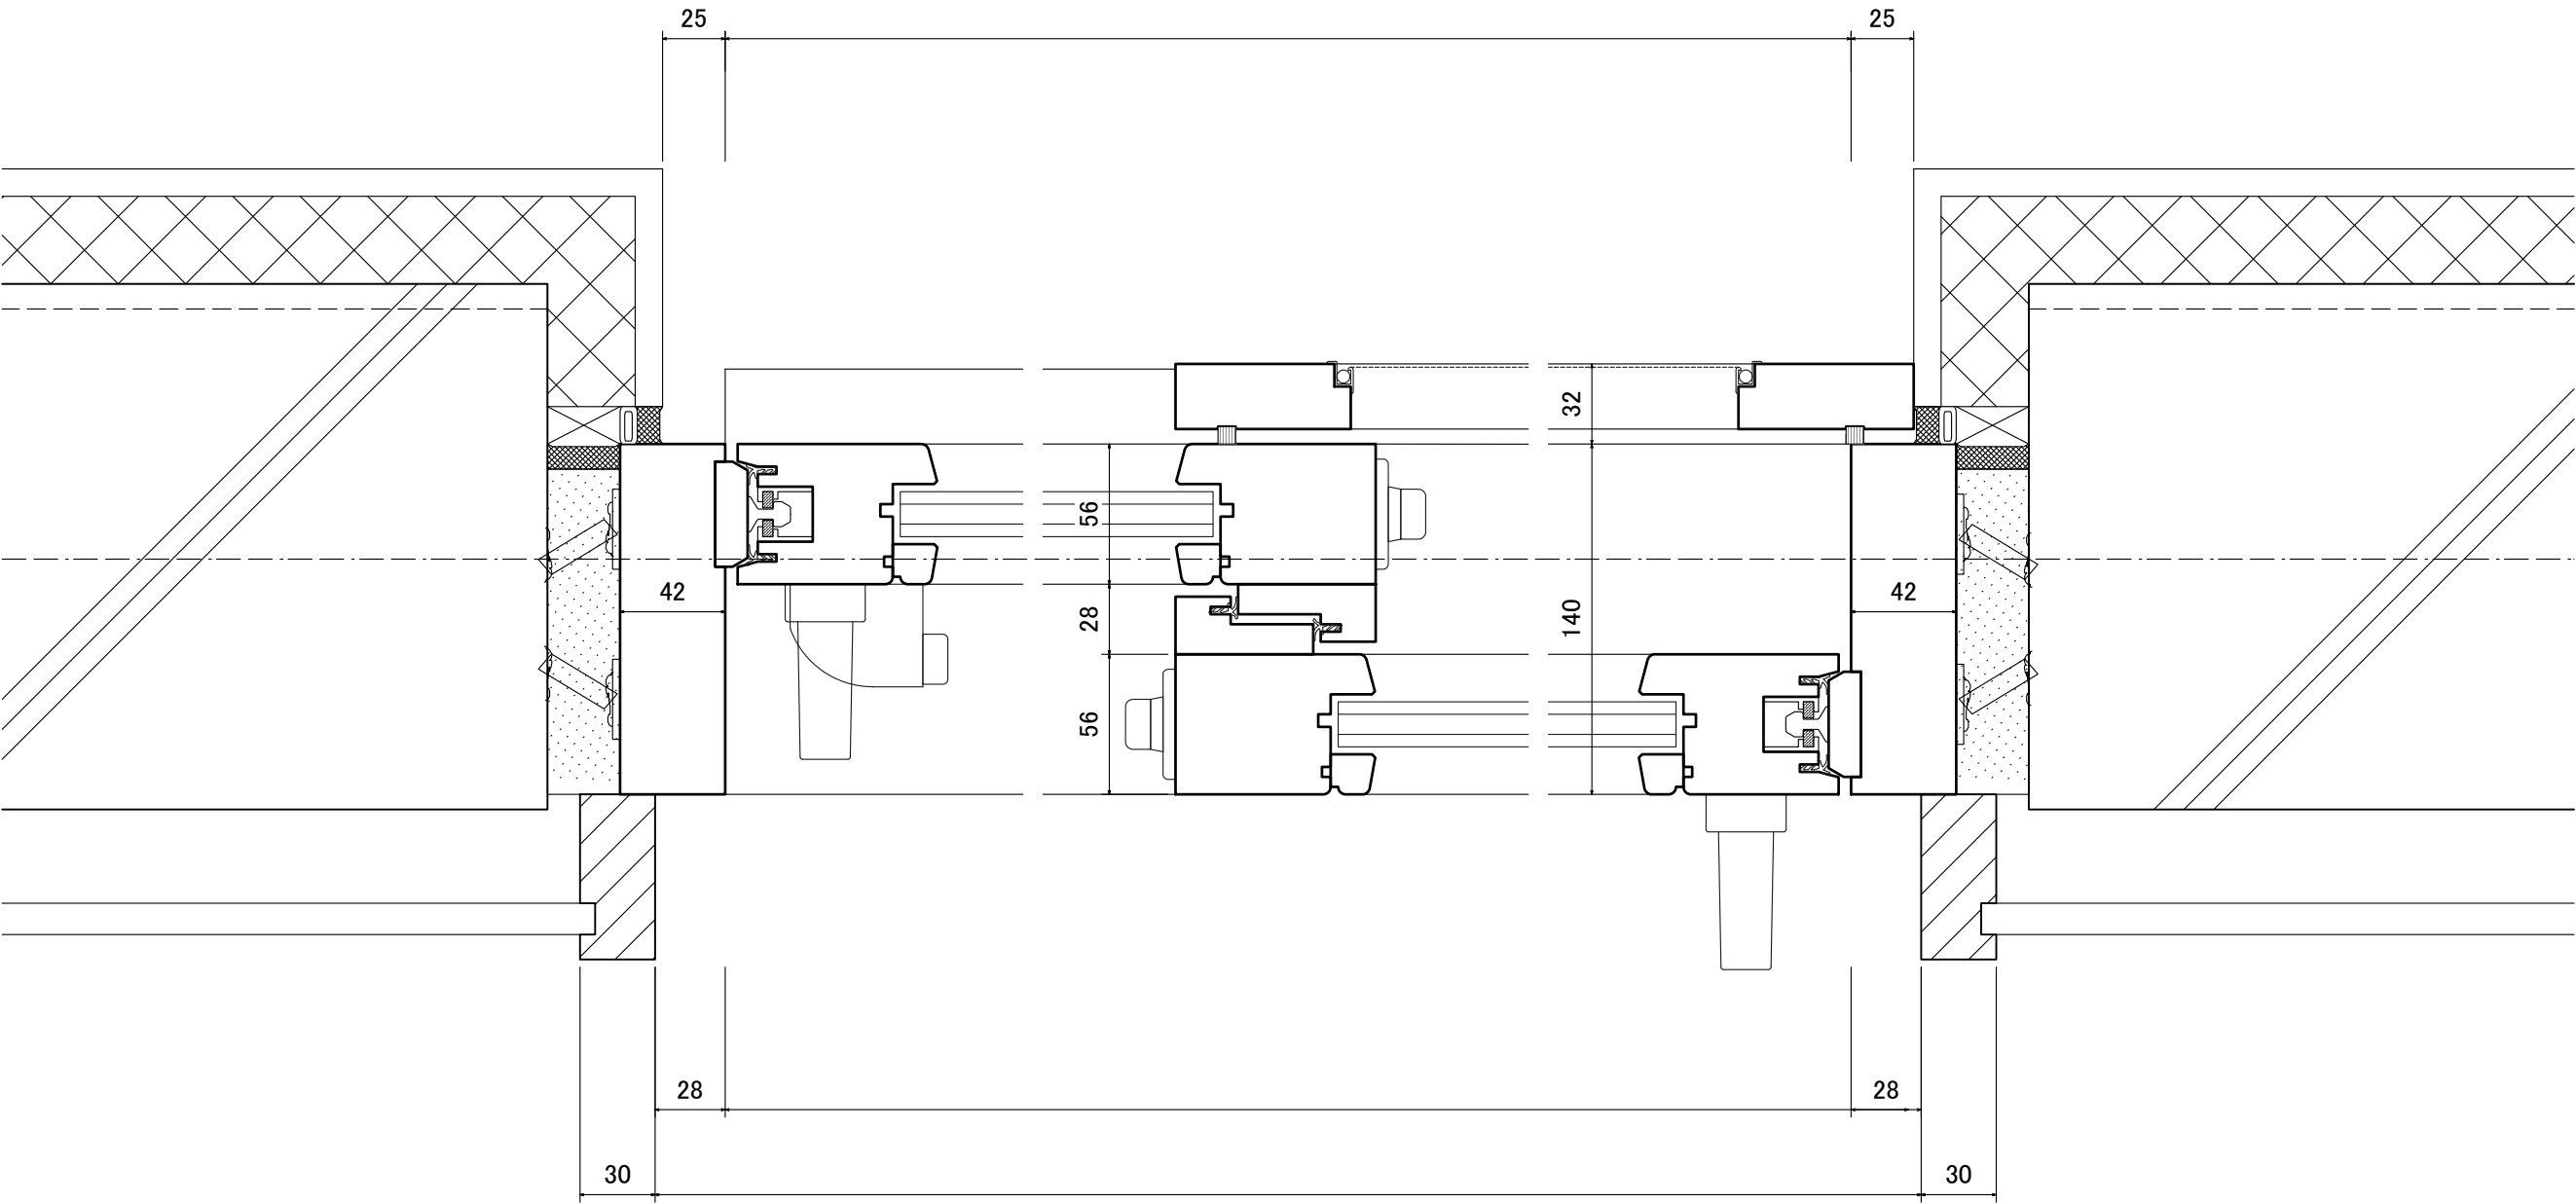

室内側


特記及び変更事項


ISLAND PROFILE_{INC.}

株式会社アイランドプロファイル



御 承 認			製 図 者	検 図	設 計 年 月 日	工 事 名 称		NO
					製 図 訂 正		図 面 名 HS-2 ヘーベシーベ窓(引違い) 平断面図 RC	
月 日	月 日	月 日		縮 尺				

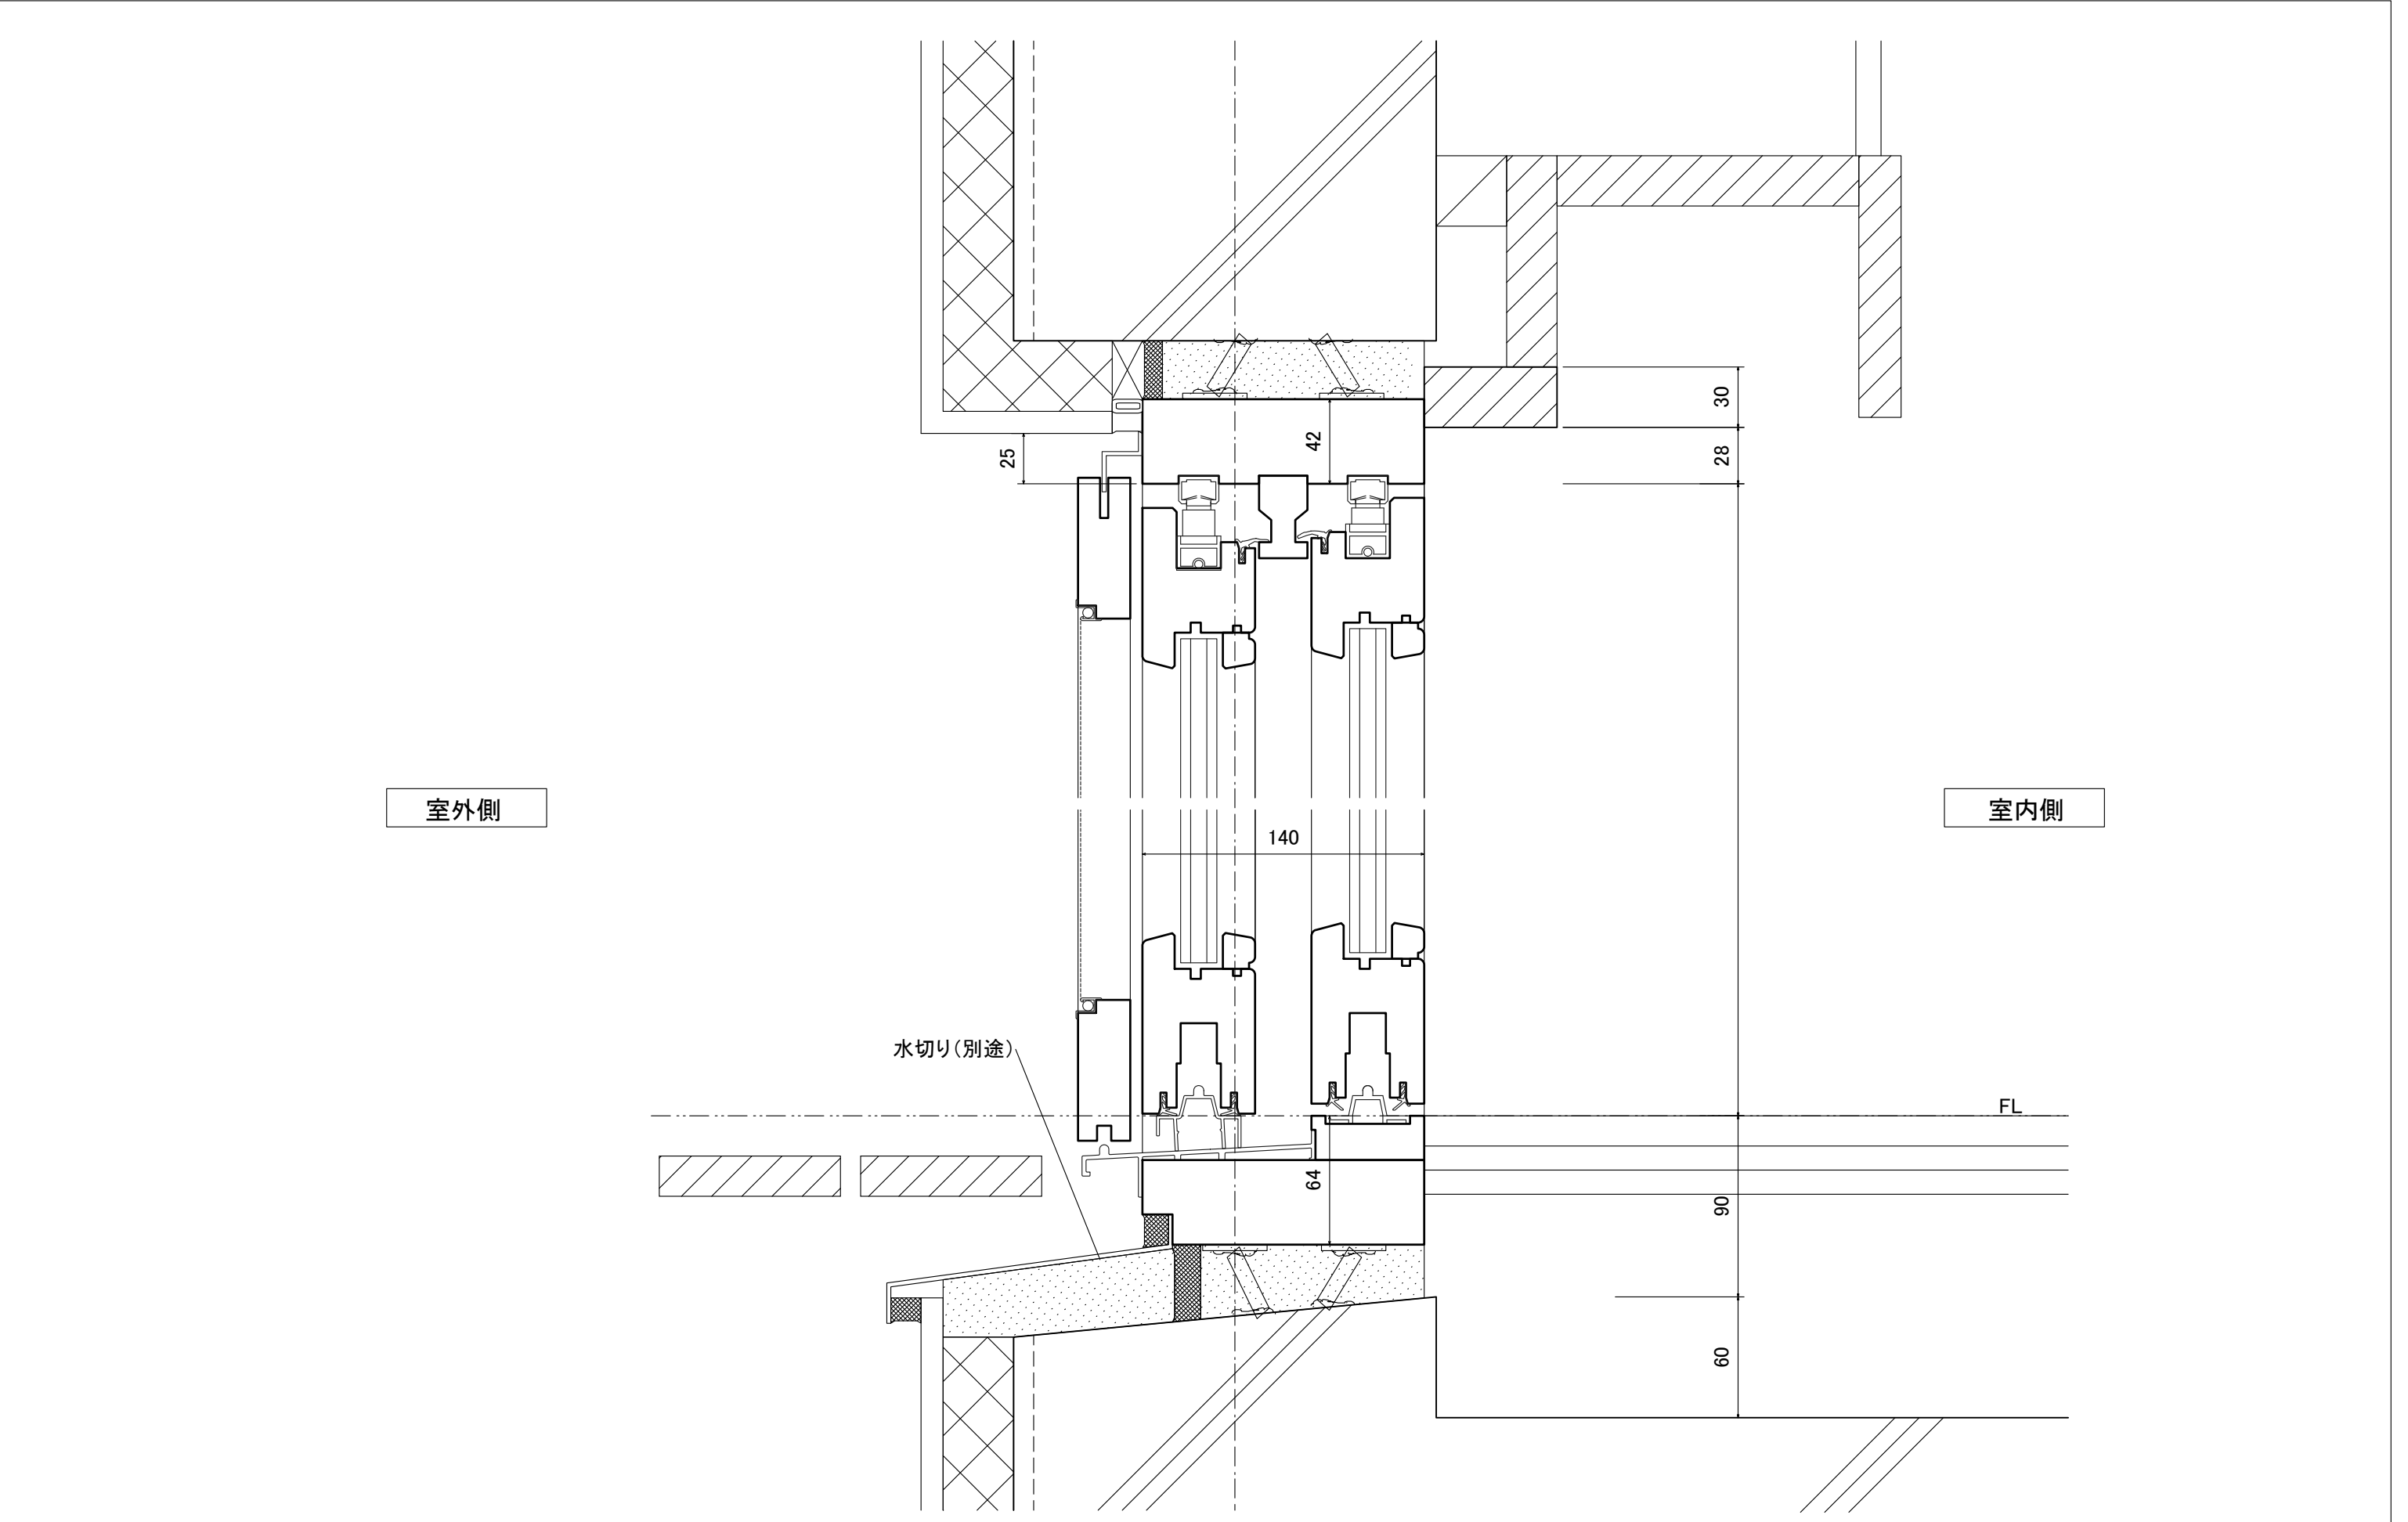

特記及び変更事項	ISLAND PROFILE inc 株式会社アイランドプロファイル		御 承 認			製 図 者	検 図	設 計 年 月 日	工 事 名 称		NO
							製 図 訂 正		図 面 名	HS-2 ヘーベシーベ窓(引違い) 縦断面図 RC	
									縮 尺		
			月 日	月 日	月 日						