


室外側

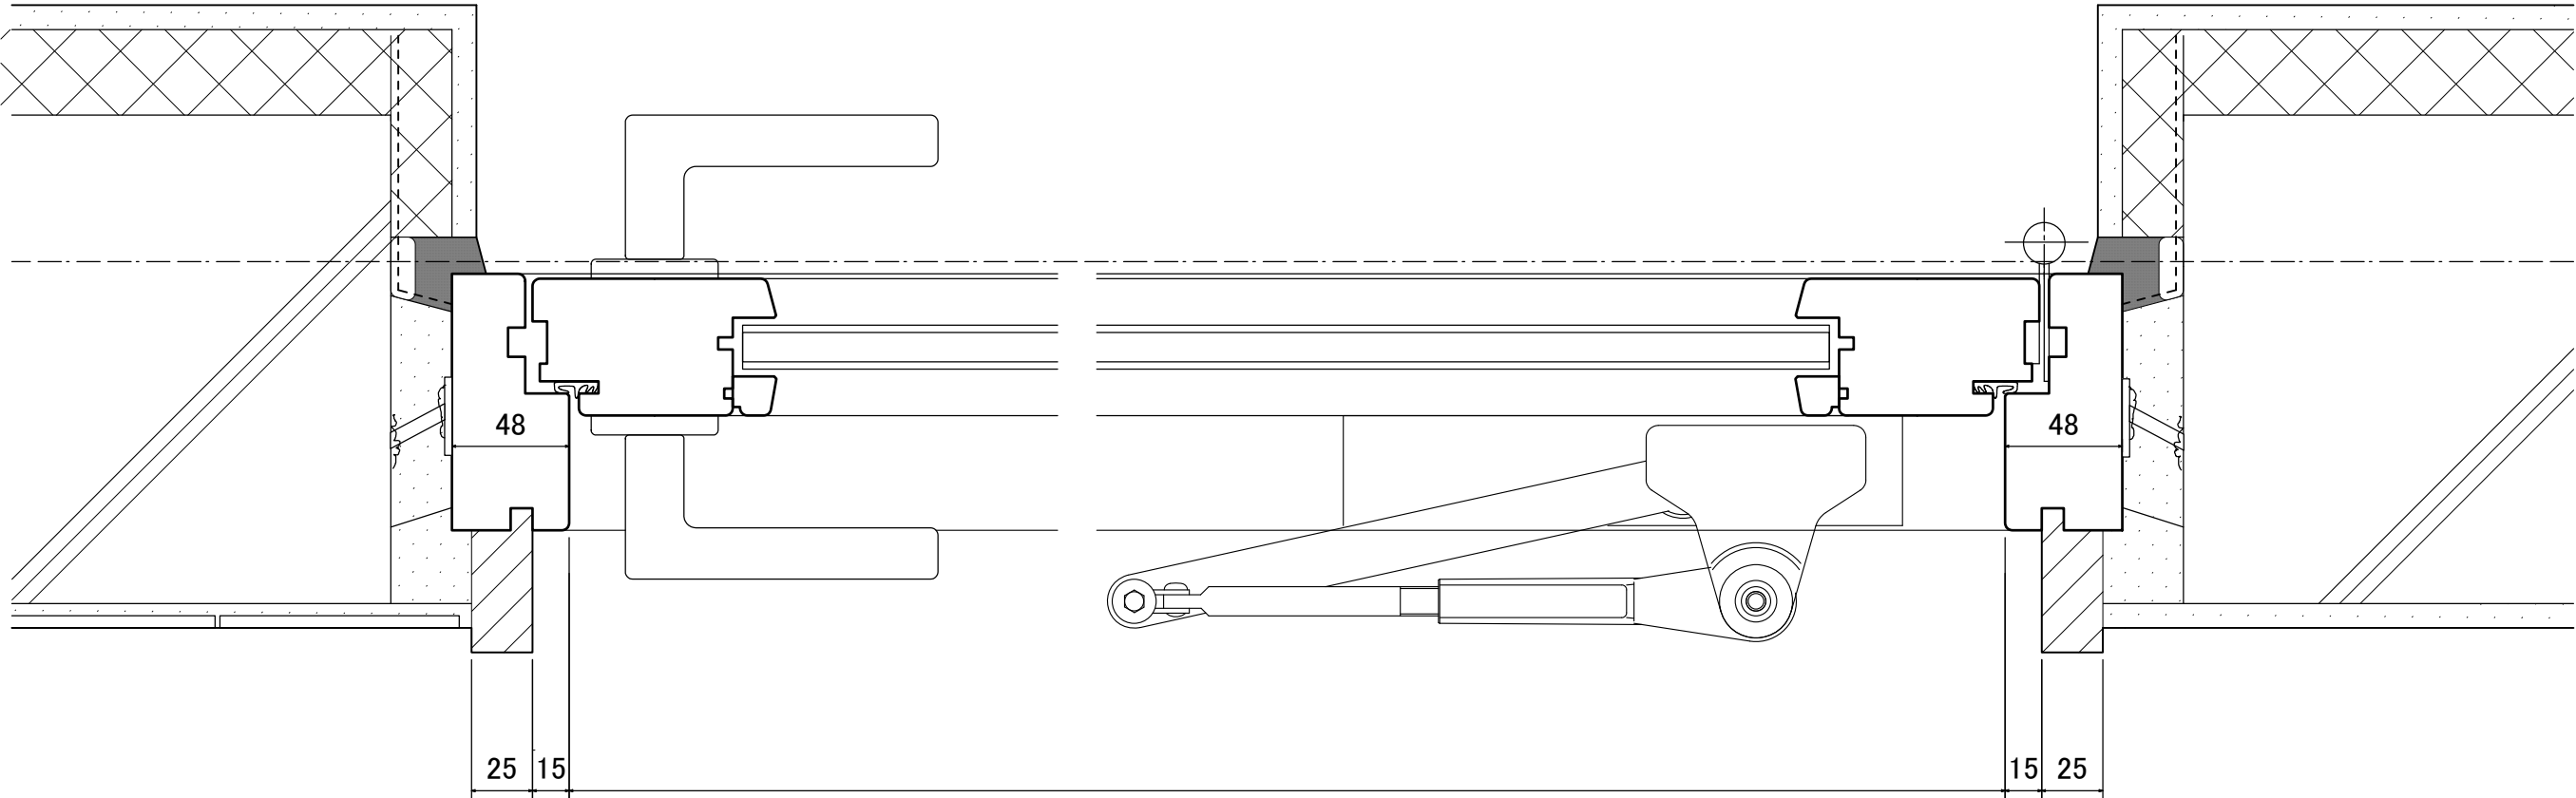

室内側

特記及び変更事項	ISLAND PROFILE inc. 株式会社アイランドプロファイル	御 承 認			製 図 者	検 図	設 計 年 月 日	工 事 名 称		NO
		月 日	月 日	月 日			製 図 訂 正		図 面 名	
								D-S 片開き框戸 平断面図 RC		
								縮 尺		

